

ОПИСАНИЕ МЕСТОПОЛОЖЕНИЯ ГРАНИЦ
публичного сервитута Воздушная линия электропередачи ВЛ-220 кВ
«Староминская–Каневская»

(наименование объекта, местоположение границ которого описано)

Раздел 1

Сведения об объекте

Сведения об объекте		
№ п/п	Характеристики объекта	Описание характеристик
1	2	3
1	Местоположение объекта	Краснодарский край, Староминский район, Каневской район
2	Площадь объекта +/- величина погрешности определения площади (Р +/- Дельта Р)	2645286 кв.м±1260
3	Иные характеристики объекта	Публичный сервитут на основании существования инженерного сооружения: Воздушная линия электропередачи ВЛ-220 кВ «Староминская–Каневская» сроком действия 49 лет в интересах Акционерного общества "Кубанские магистральные сети"

Местоположение публичного сервитута: Краснодарский край, Староминский район, Каневской район			
Система координат		МСК-23 зона 1	
Метод определения координат		Аналитический	
Обозначение характерных точек границ публичного сервитута	Координаты, м		
	X	Y	Средняя квадратическая погрешность положения характерных точек (Mt), м
1	2	3	4
1	645108.50	1379375.66	0.10
2	645105.66	1379313.22	0.10
3	645112.14	1379313.20	0.10
4	645136.44	1379313.78	0.10
5	645168.47	1379315.59	0.10
6	645172.10	1379372.43	0.10
1	645108.50	1379375.66	0.10
7	645104.48	1379287.21	0.10
8	645094.66	1379071.75	0.10
9	644882.00	1378775.38	0.10
10	644640.57	1378438.92	0.10
11	644425.84	1378139.67	0.10
12	644392.92	1378093.79	0.10
13	644410.48	1378056.98	0.10
14	644421.64	1378033.64	0.10
15	644473.69	1378105.94	0.10
16	644687.97	1378403.61	0.10
17	644930.81	1378740.96	0.10
18	645140.38	1379036.14	0.10
19	645146.21	1379044.07	0.10
20	645150.60	1379052.38	0.10
21	645152.52	1379063.65	0.10
22	645153.17	1379075.30	0.10
23	645166.81	1379289.45	0.10
24	645137.49	1379287.80	0.10
25	645112.42	1379287.20	0.10
7	645104.48	1379287.21	0.10
26	644229.70	1377866.32	0.10
27	644216.65	1377848.15	0.10
28	643974.87	1377511.72	0.10
29	643737.86	1377181.93	0.10
30	643501.46	1376852.99	0.10
31	643265.65	1376524.88	0.10
32	643025.56	1376190.80	0.10
33	642836.22	1375927.34	0.10
34	642598.90	1375597.12	0.10
35	642213.65	1375594.95	0.10
36	641811.50	1375592.69	0.10
37	641412.09	1375590.44	0.10
38	641011.56	1375588.19	0.10
39	640605.85	1375585.91	0.10
40	640215.67	1375583.72	0.10
41	639809.80	1375581.43	0.10
42	639412.30	1375579.20	0.10
43	639012.28	1375577.16	0.10
44	638604.73	1375575.08	0.10
45	638202.04	1375572.49	0.10
46	637795.82	1375569.18	0.10
47	637380.98	1375566.18	0.10
48	636987.43	1375563.18	0.10
49	636564.69	1375560.18	0.10
50	636163.89	1375557.18	0.10
51	635753.15	1375554.18	0.10
52	635354.65	1375551.18	0.10
53	634941.54	1375548.18	0.10


1	2	3	4
54	634534.36	1376689.47	0.10
55	634121.53	1376815.34	0.10
56	633709.83	1376940.48	0.10
57	633298.18	1377065.60	0.10
58	632884.87	1377191.23	0.10
59	632722.17	1377240.87	0.10
60	632730.53	1377182.76	0.10
61	632731.32	1377177.45	0.10
62	632867.95	1377135.75	0.10
63	633280.82	1377010.26	0.10
64	633692.40	1376885.15	0.10
65	634104.65	1376759.85	0.10
66	634517.04	1376634.11	0.10
67	634924.65	1376509.84	0.10
68	635338.32	1376383.86	0.10
69	635736.31	1376262.64	0.10
70	636146.79	1376137.63	0.10
71	636547.20	1376015.69	0.10
72	636969.83	1375886.98	0.10
73	637363.91	1375766.96	0.10
74	637778.62	1375640.66	0.10
75	638182.73	1375517.58	0.10
76	638194.02	1375514.71	0.10
77	638207.66	1375514.67	0.10
78	638605.05	1375517.08	0.10
79	639012.77	1375519.16	0.10
80	639412.64	1375521.20	0.10
81	639809.47	1375523.39	0.10
82	640214.70	1375525.63	0.10
83	640605.52	1375527.79	0.10
84	641011.56	1375530.03	0.10
85	641411.61	1375532.24	0.10
86	641812.30	1375534.46	0.10
87	642213.17	1375536.67	0.10
88	642595.41	1375538.78	0.10
89	642608.36	1375539.11	0.10
90	642621.34	1375540.19	0.10
91	642631.99	1375544.93	0.10
92	642640.72	1375555.61	0.10
93	642646.39	1375563.71	0.10
94	642882.84	1375892.82	0.10
95	643072.75	1376157.08	0.10
96	643312.08	1376490.09	0.10
97	643548.39	1376818.91	0.10
98	643786.04	1377149.59	0.10
99	644021.17	1377476.76	0.10
100	644259.09	1377807.81	0.10
101	644257.95	1377810.09	0.10
102	644256.61	1377812.77	0.10
103	644251.63	1377822.67	0.10
104	644246.90	1377832.08	0.10
105	644247.13	1377832.39	0.10
106	644246.53	1377832.83	0.10
107	644239.01	1377847.79	0.10
26	644229.70	1377866.32	0.10
108	632702.08	1377247.00	0.10
109	632474.01	1377316.60	0.10
110	632028.50	1377451.33	0.10
111	631669.78	1377561.13	0.10
112	631263.87	1377684.65	0.10
113	630856.92	1377808.48	0.10
114	630449.54	1377932.45	0.10
115	630324.03	1377970.64	0.10
116	630247.81	1377933.21	0.10
117	630432.20	1377877.10	0.10
118	630839.06	1377753.29	0.10
119	631245.57	1377629.59	0.10
120	631652.88	1377505.65	0.10

121	632011.68	1377395.82	0.10
122	632457.20	1377261.09	0.10
123	632711.21	1377183.59	0.10
108	632702.08	1377247.00	0.10
124	630160.68	1378020.34	0.10
125	630144.63	1378025.22	0.10
126	630112.81	1378009.96	0.10
127	630111.61	1378010.33	0.10
128	630111.27	1378009.23	0.10
129	630091.83	1377999.90	0.10
130	630067.36	1377988.12	0.10
131	630083.72	1377983.14	0.10
132	630103.68	1377992.78	0.10
133	630115.87	1377998.67	0.10
134	630118.19	1377997.97	0.10
135	630118.84	1378000.11	0.10
136	630140.02	1378010.34	0.10
124	630160.68	1378020.34	0.10
137	630104.97	1378037.29	0.10
138	629709.99	1378157.49	0.10
139	629299.47	1378282.41	0.10
140	628896.57	1378405.00	0.10
141	628492.39	1378527.98	0.10
142	628477.01	1378530.74	0.10
143	628063.85	1378543.86	0.10
144	627633.86	1378557.52	0.10
145	627218.77	1378570.70	0.10
146	626789.10	1378584.35	0.10
147	626354.78	1378598.15	0.10
148	625938.99	1378611.01	0.10
149	625562.10	1378622.68	0.10
150	625201.37	1378634.38	0.10
151	624777.53	1378640.97	0.10
152	624367.45	1378647.35	0.10
153	623937.13	1378654.04	0.10
154	623501.00	1378660.82	0.10
155	623071.66	1378667.50	0.10
156	622655.91	1378673.97	0.10
157	622255.47	1378680.20	0.10
158	621825.35	1378687.31	0.10
159	621395.89	1378693.89	0.10
160	620973.99	1378700.50	0.10
161	620955.05	1378699.20	0.10
162	620568.15	1378638.11	0.10
163	620136.00	1378569.87	0.10
164	619704.42	1378501.73	0.10
165	619293.84	1378436.90	0.10
166	618907.91	1378375.96	0.10
167	618509.47	1378313.05	0.10
168	617685.75	1378183.26	0.10
169	617267.24	1378117.32	0.10
170	616851.41	1378051.80	0.10
171	616427.01	1377984.93	0.10
172	616011.25	1377919.42	0.10
173	615590.82	1377853.18	0.10
174	615210.18	1377793.21	0.10
175	614823.91	1377732.34	0.10
176	614439.38	1377671.63	0.10
177	614028.42	1377606.75	0.10
178	613618.82	1377542.30	0.10
179	613209.96	1377477.98	0.10
180	612798.11	1377413.18	0.10
181	612387.65	1377348.60	0.10
182	611977.24	1377284.03	0.10
183	611567.99	1377219.64	0.10
184	611157.14	1377155.00	0.10
185	610751.75	1377091.22	0.10
186	610337.13	1377025.24	0.10

187	609922.36	1376959.77	0.10
188	609508.87	1376894.68	0.10
189	609093.53	1376829.30	0.10
190	608679.29	1376764.10	0.10
191	608337.53	1376710.30	0.10
192	608335.83	1376651.32	0.10
193	608688.80	1376706.88	0.10
194	609102.32	1376771.97	0.10
195	609516.96	1376837.24	0.10
196	609931.39	1376902.47	0.10
197	610346.23	1376967.96	0.10
198	610760.87	1377033.94	0.10
199	611166.31	1377097.70	0.10
200	611576.70	1377162.24	0.10
201	611987.00	1377226.77	0.10
202	612396.41	1377291.16	0.10
203	612807.16	1377355.76	0.10
204	613217.54	1377420.29	0.10
205	613627.42	1377484.89	0.10
206	614037.02	1377549.44	0.10
207	614448.74	1377614.33	0.10
208	614832.30	1377674.77	0.10
209	615219.19	1377735.75	0.10
210	615599.43	1377795.67	0.10
211	616019.52	1377861.87	0.10
212	616435.59	1377927.45	0.10
213	616859.54	1377994.26	0.10
214	617275.19	1378059.76	0.10
215	617695.27	1378126.00	0.10
216	618518.55	1378255.82	0.10
217	618915.85	1378318.47	0.10
218	619302.25	1378379.40	0.10
219	619712.83	1378444.30	0.10
220	620143.93	1378512.43	0.10
221	620575.07	1378580.58	0.10
222	620966.63	1378642.46	0.10
223	621395.07	1378635.90	0.10
224	621824.49	1378629.31	0.10
225	622254.57	1378622.20	0.10
226	622655.26	1378615.97	0.10
227	623069.55	1378609.53	0.10
228	623500.02	1378602.83	0.10
229	623935.51	1378596.06	0.10
230	624365.99	1378589.36	0.10
231	624776.39	1378582.98	0.10
232	625200.23	1378576.39	0.10
233	625560.30	1378564.70	0.10
234	625936.41	1378553.06	0.10
235	626352.92	1378540.18	0.10
236	626786.83	1378526.29	0.10
237	627217.31	1378512.51	0.10
238	627631.44	1378499.26	0.10
239	628061.10	1378485.50	0.10
240	628476.22	1378472.57	0.10
241	628879.69	1378349.52	0.10
242	629282.89	1378226.82	0.10
243	629694.23	1378101.66	0.10
244	630027.81	1378000.16	0.10
245	630080.61	1378025.56	0.10
137	630104.97	1378037.29	0.10
246	608317.41	1376707.13	0.10
247	608259.63	1376698.04	0.10
248	607844.74	1376632.73	0.10
249	607429.62	1376567.39	0.10
250	607013.40	1376501.70	0.10
251	606619.47	1376439.53	0.10
252	606203.06	1376373.81	0.10
253	605788.66	1376308.41	0.10
254	605373.55	1376242.90	0.10

255	604956.27	1376177.05	0.10
256	604541.07	1376111.52	0.10
257	604165.54	1376052.00	0.10
258	603785.30	1375992.08	0.10
259	603404.69	1375932.11	0.10
260	603024.50	1375872.20	0.10
261	602642.31	1375811.97	0.10
262	602367.67	1375768.38	0.10
263	602442.58	1375732.89	0.10
264	602464.36	1375725.02	0.10
265	602651.41	1375754.69	0.10
266	603032.93	1375814.81	0.10
267	603413.46	1375874.77	0.10
268	603793.40	1375934.64	0.10
269	604174.62	1375994.72	0.10
270	604550.15	1376054.24	0.10
271	604965.20	1376119.74	0.10
272	605381.96	1376185.51	0.10
273	605797.70	1376251.12	0.10
274	606212.12	1376316.52	0.10
275	606626.93	1376381.99	0.10
276	607023.09	1376444.51	0.10
277	607438.66	1376510.09	0.10
278	607854.09	1376575.49	0.10
279	608268.38	1376640.70	0.10
280	608315.71	1376648.16	0.10
246	608317.41	1376707.13	0.10
281	602320.06	1375760.82	0.10
282	602264.24	1375751.97	0.10
283	602071.10	1375723.36	0.10
284	601878.20	1375690.62	0.10
285	601739.11	1375662.14	0.10
286	601757.71	1375653.68	0.10
287	601761.68	1375662.44	0.10
288	601802.22	1375644.65	0.10
289	601802.23	1375646.75	0.10
290	601822.23	1375646.68	0.10
291	601822.19	1375635.88	0.10
292	601839.38	1375628.34	0.10
293	601847.50	1375625.17	0.10
294	601889.19	1375633.66	0.10
295	602080.51	1375666.13	0.10
296	602273.19	1375694.67	0.10
297	602411.49	1375716.62	0.10
298	602331.53	1375754.51	0.10
281	602320.06	1375760.82	0.10
299	601709.09	1375656.00	0.10
300	601700.67	1375654.28	0.10
301	601713.62	1375597.86	0.10
302	601782.48	1375611.91	0.10
303	601778.01	1375624.66	0.10
299	601709.09	1375656.00	0.10

Схема расположения границ публичного сервитута

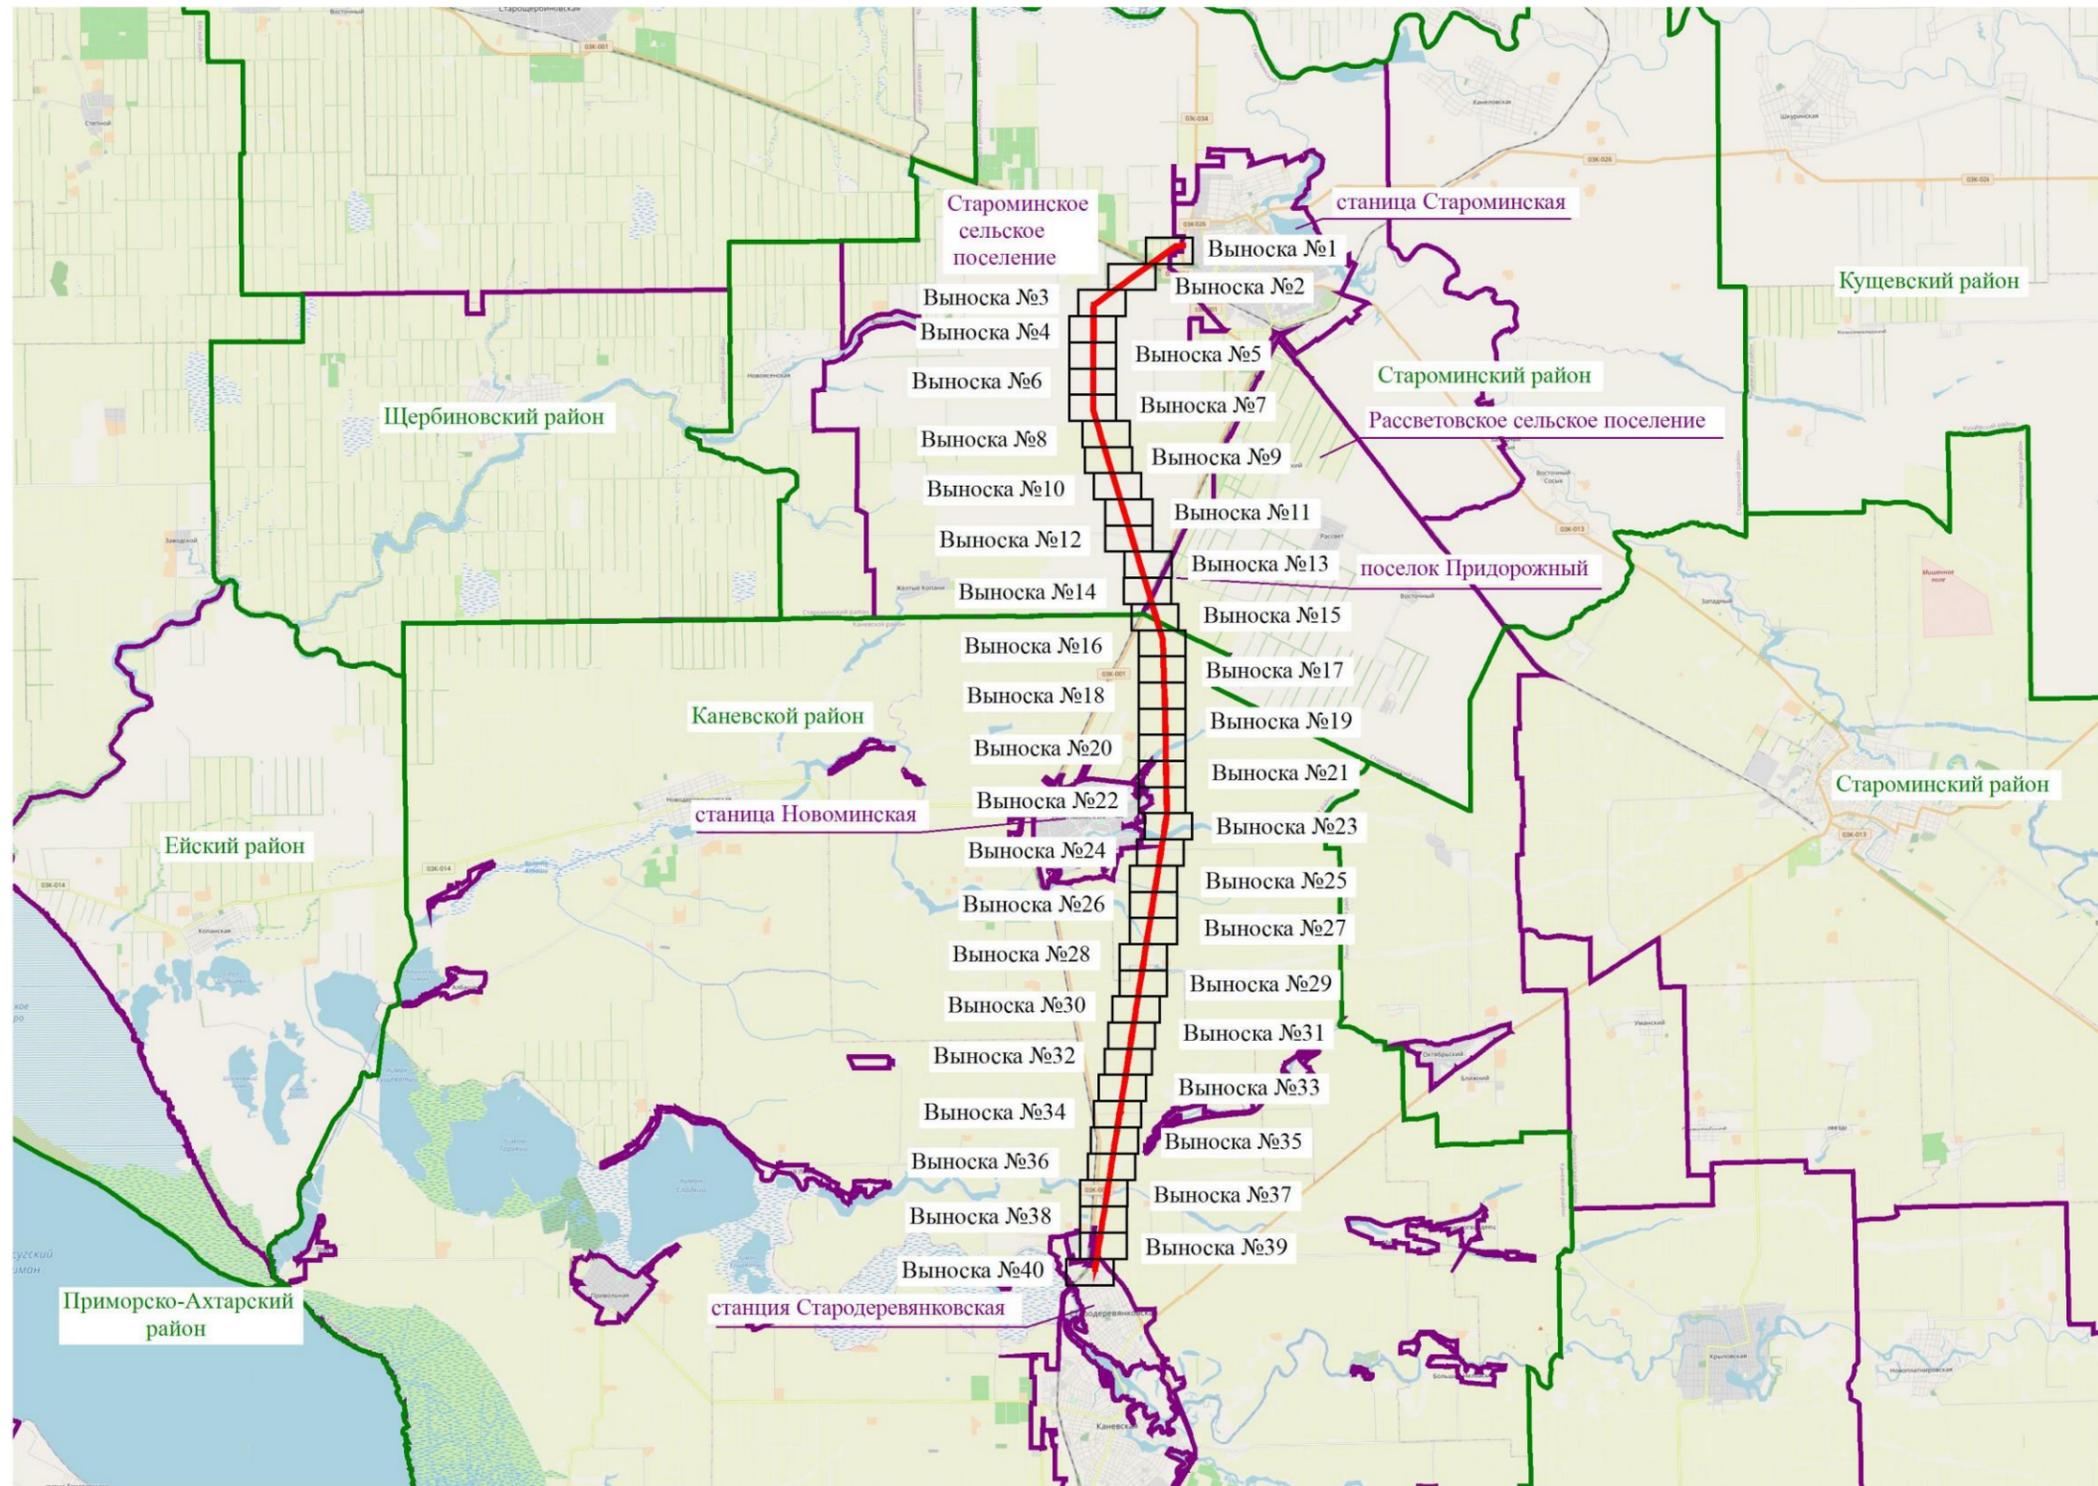


Используемые условные знаки и обозначения:

-  - обозначение границы публичного сервитута
-  - обозначение границы охранной зоны линии электропередачи
-  - обозначение границы муниципального района
-  - обозначение границы сельского поселения

М 1:300000

Схема расположения границ публичного сервитута

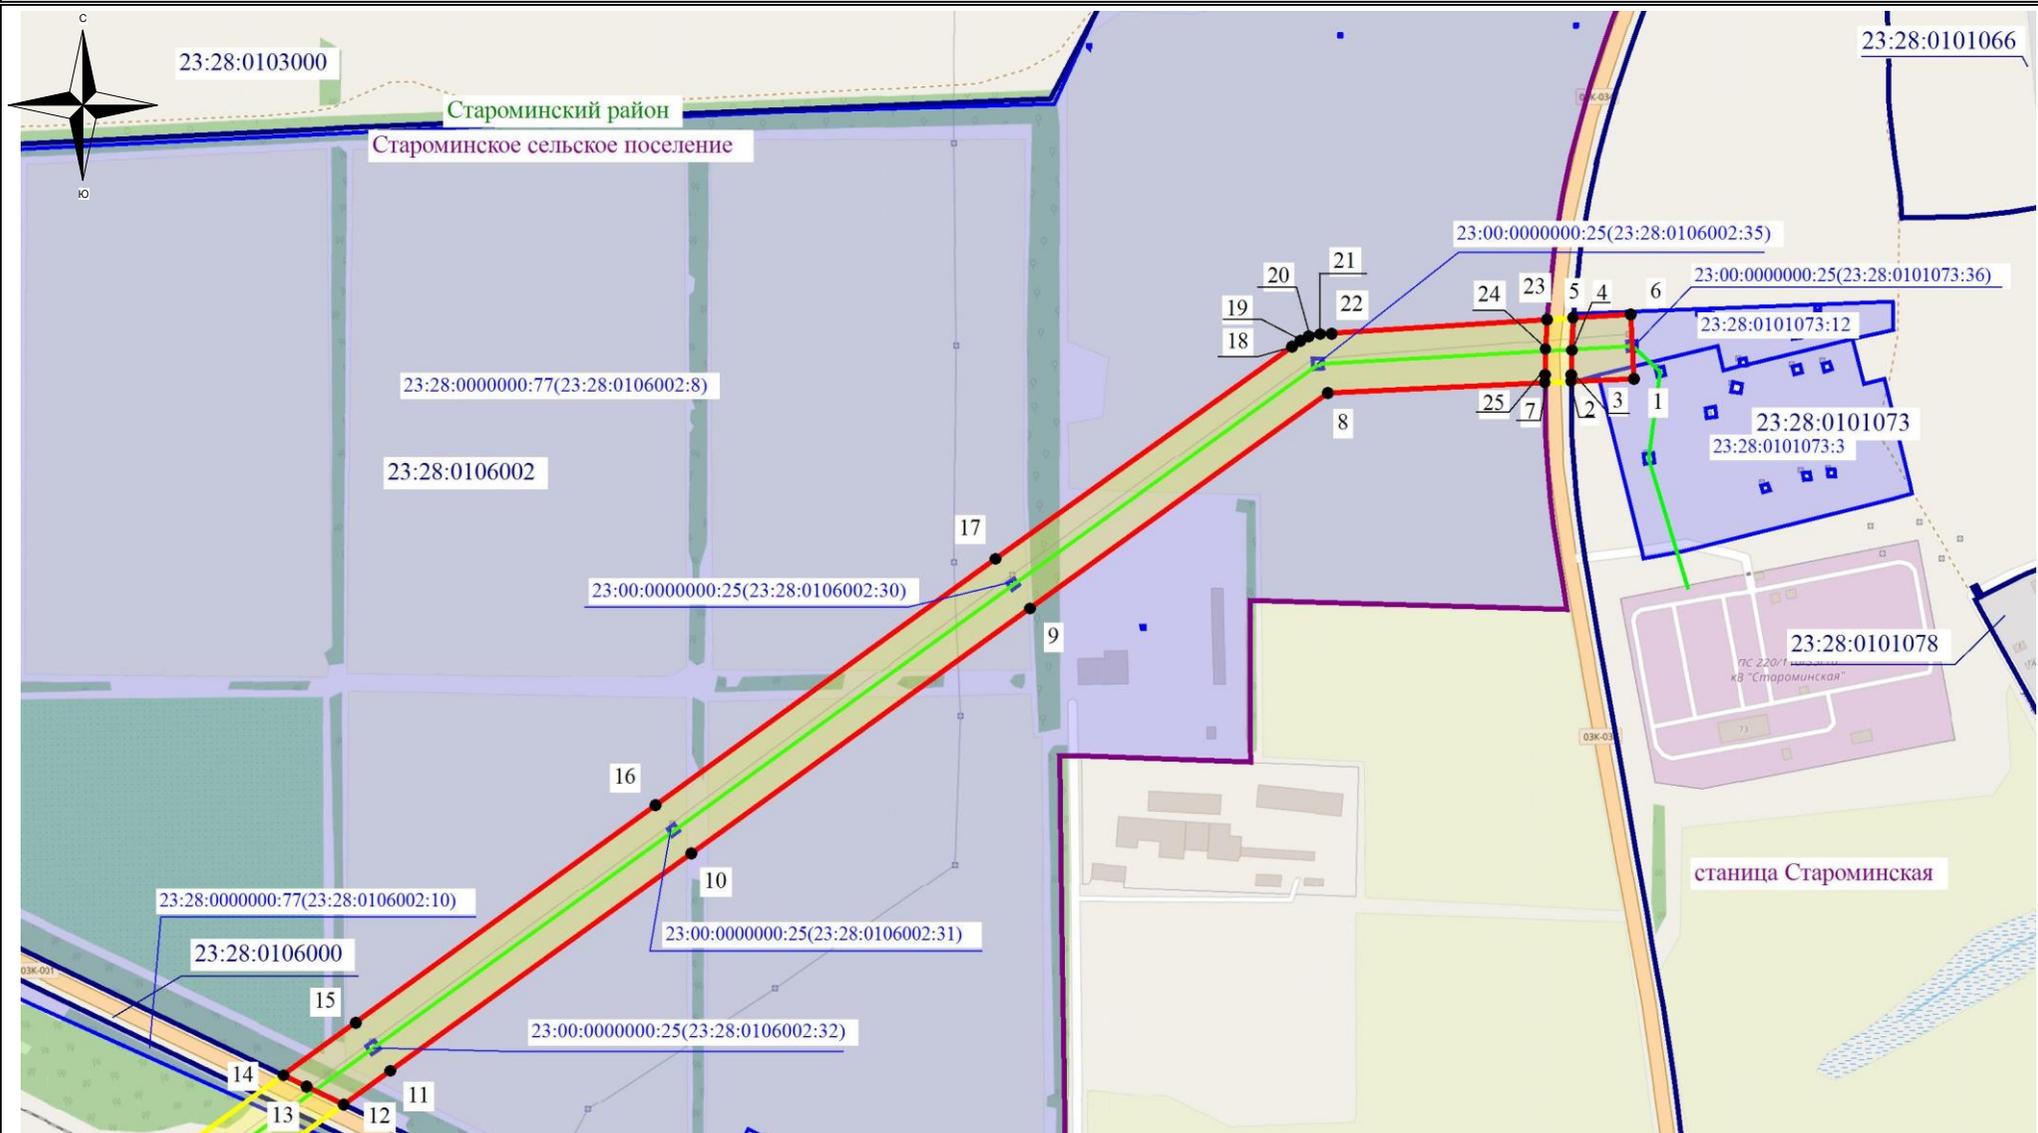

Используемые условные знаки и обозначения:


- - обозначение границы кадастрового квартала
- обозначение границы земельного участка
- - обозначение линии электропередачи
- - обозначение границы муниципального района
- - обозначение границы сельского поселения

- обозначение границы охранной зоны линии электропередачи
- 22 - обозначение характерной точки границы публичного сервитута
- - обозначение границы публичного сервитута
- 23:28:0103000** – обозначение номера кадастрового квартала
- 23:28:0101073:12** – обозначение кадастрового номера земельного участка
- Староминский район** – обозначение муниципального района
- Староминское сельское поселение** – обозначение сельского поселения

Масштаб 1:7500

Выноска №1

Схема расположения границ публичного сервитута

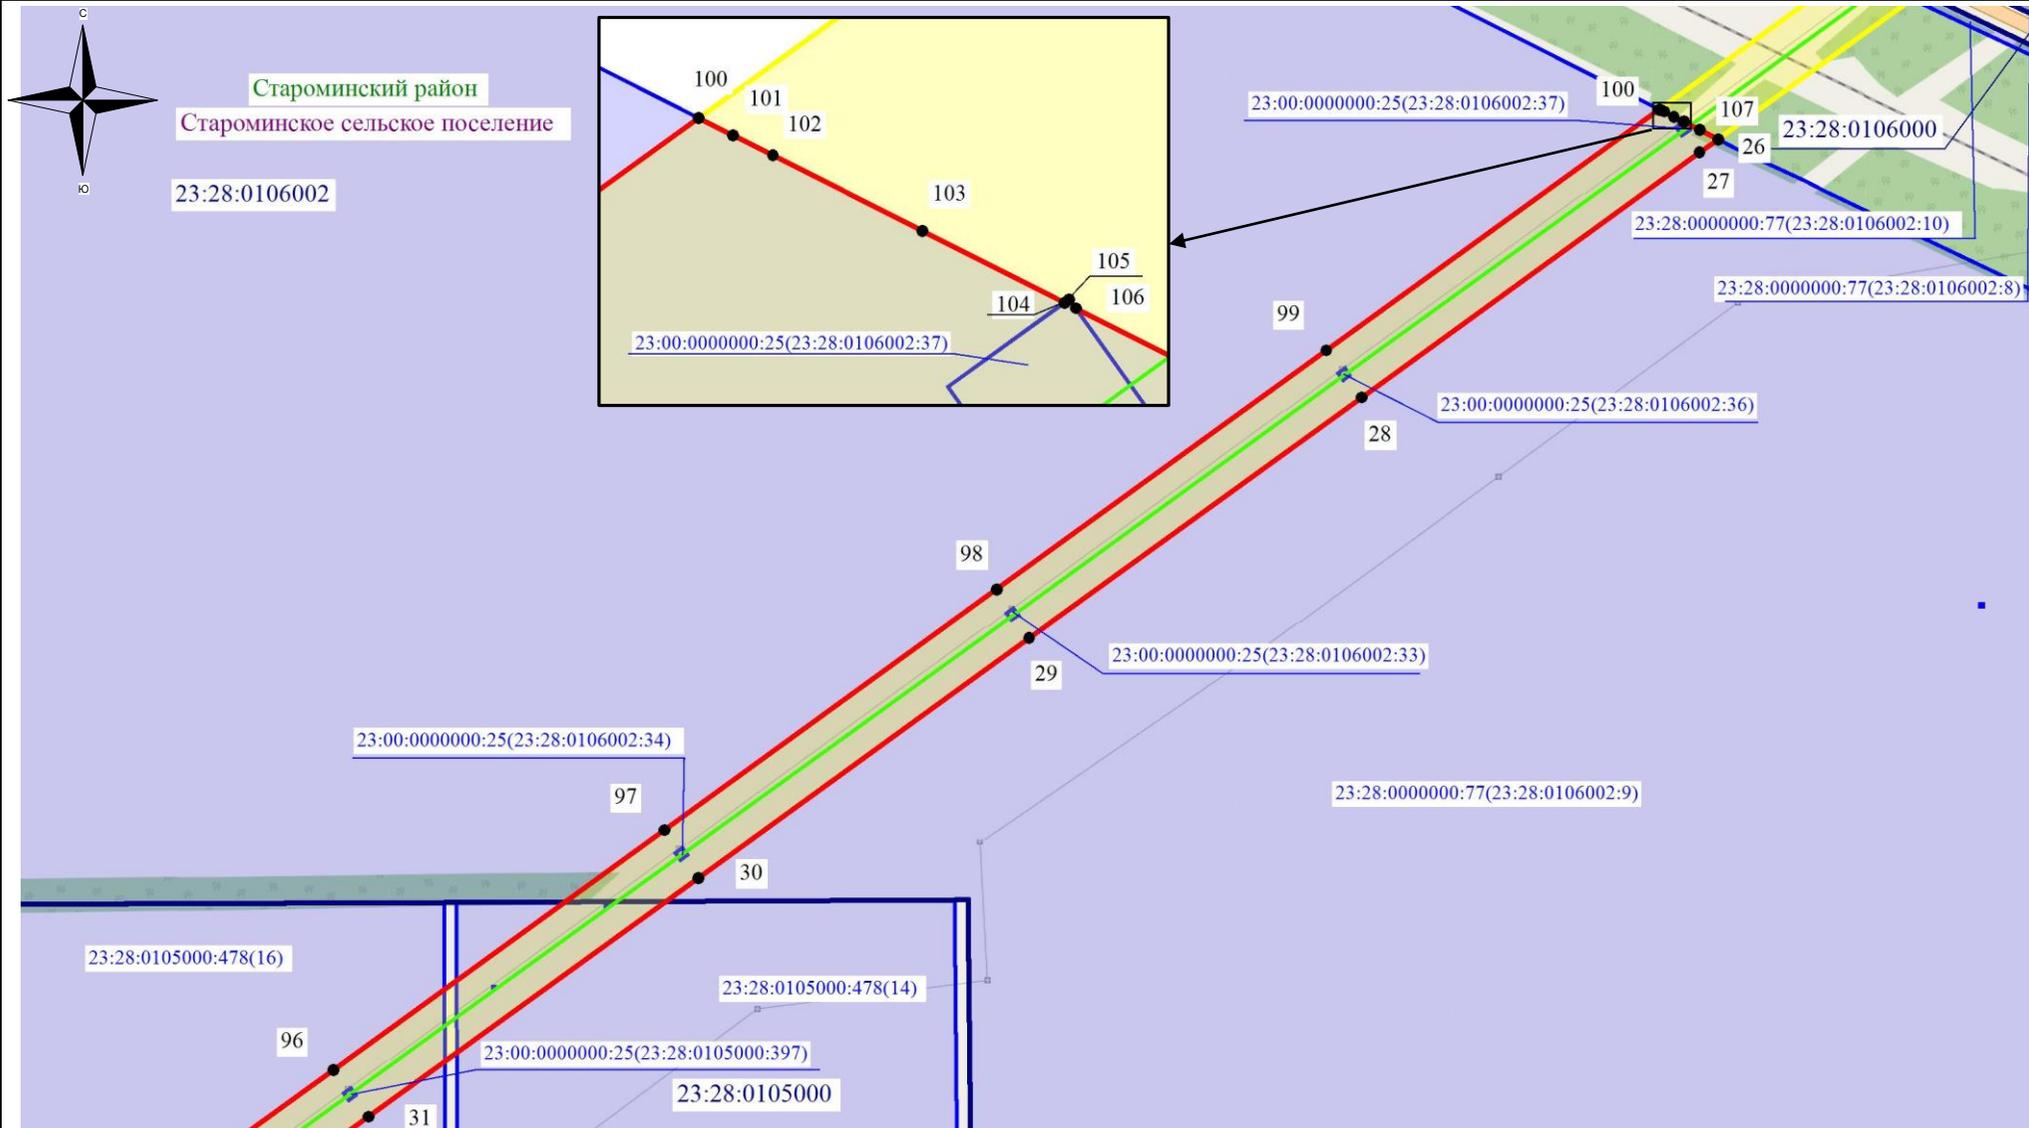

Используемые условные знаки и обозначения:

-  - обозначение границы кадастрового квартала
-  - обозначение границы земельного участка
-  - обозначение линии электропередачи
-  - обозначение границы муниципального района
-  - обозначение границы сельского поселения

-  - обозначение границы охранной зоны линии электропередачи
-  22 - обозначение характерной точки границы публичного сервитута
-  - обозначение границы публичного сервитута

23:28:0103000 – обозначение номера кадастрового квартала

23:28:0101073:12 – обозначение кадастрового номера земельного участка


Староминский район – обозначение муниципального района

Староминское сельское поселение – обозначение сельского поселения

Масштаб 1:7500

Выноска №2

Схема расположения границ публичного сервитута

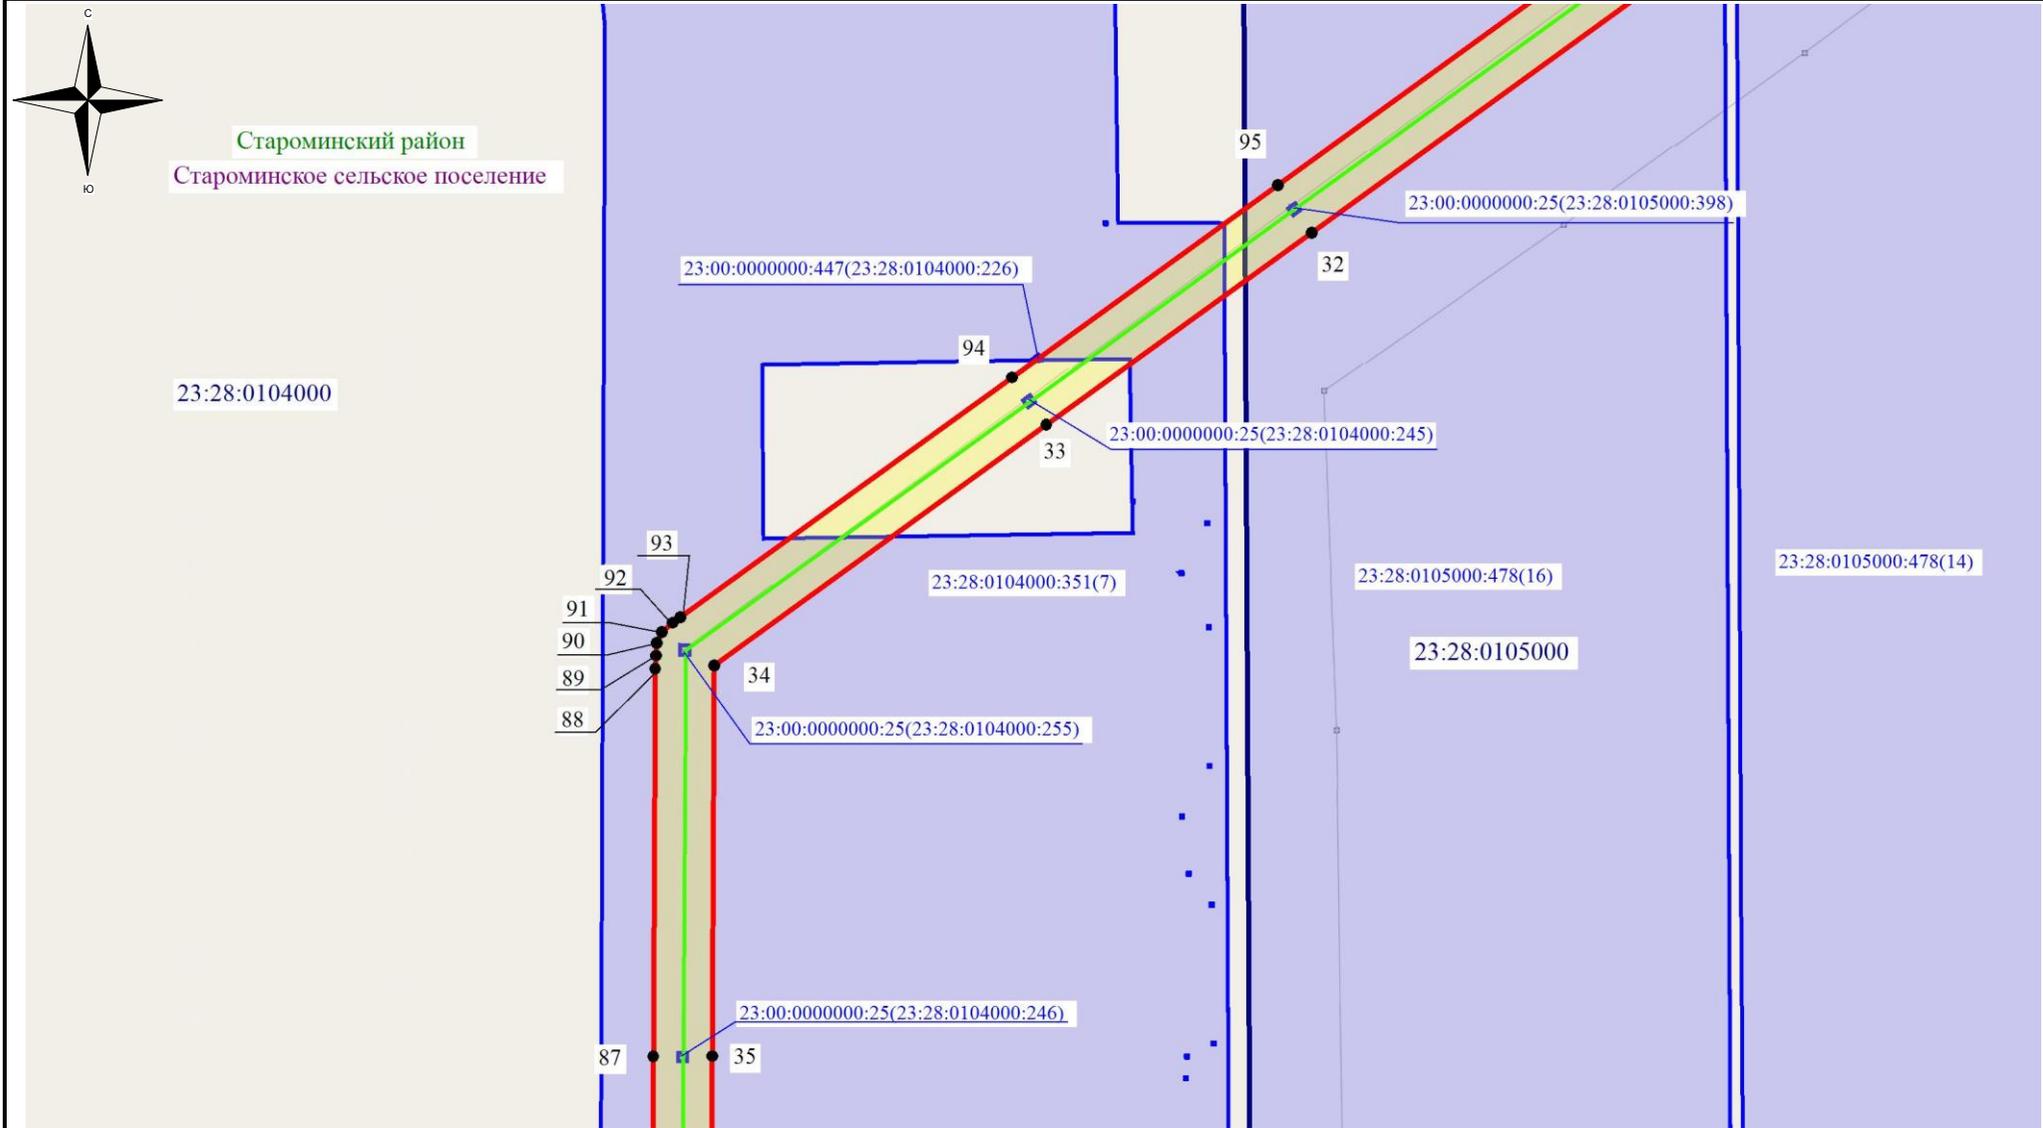

Используемые условные знаки и обозначения:


-  - обозначение границы кадастрового квартала
-  - обозначение границы земельного участка
-  - обозначение линии электропередачи
-  - обозначение границы муниципального района
-  - обозначение границы сельского поселения

-  - обозначение границы охранной зоны линии электропередачи
-  22 - обозначение характерной точки границы публичного сервитута
-  - обозначение границы публичного сервитута
- 23:28:0103000** – обозначение номера кадастрового квартала
- 23:28:0101073:12** – обозначение кадастрового номера земельного участка
- Староминский район** – обозначение муниципального района
- Староминское сельское поселение** – обозначение сельского поселения

Масштаб 1:7500

Выноска №3

Схема расположения границ публичного сервитута

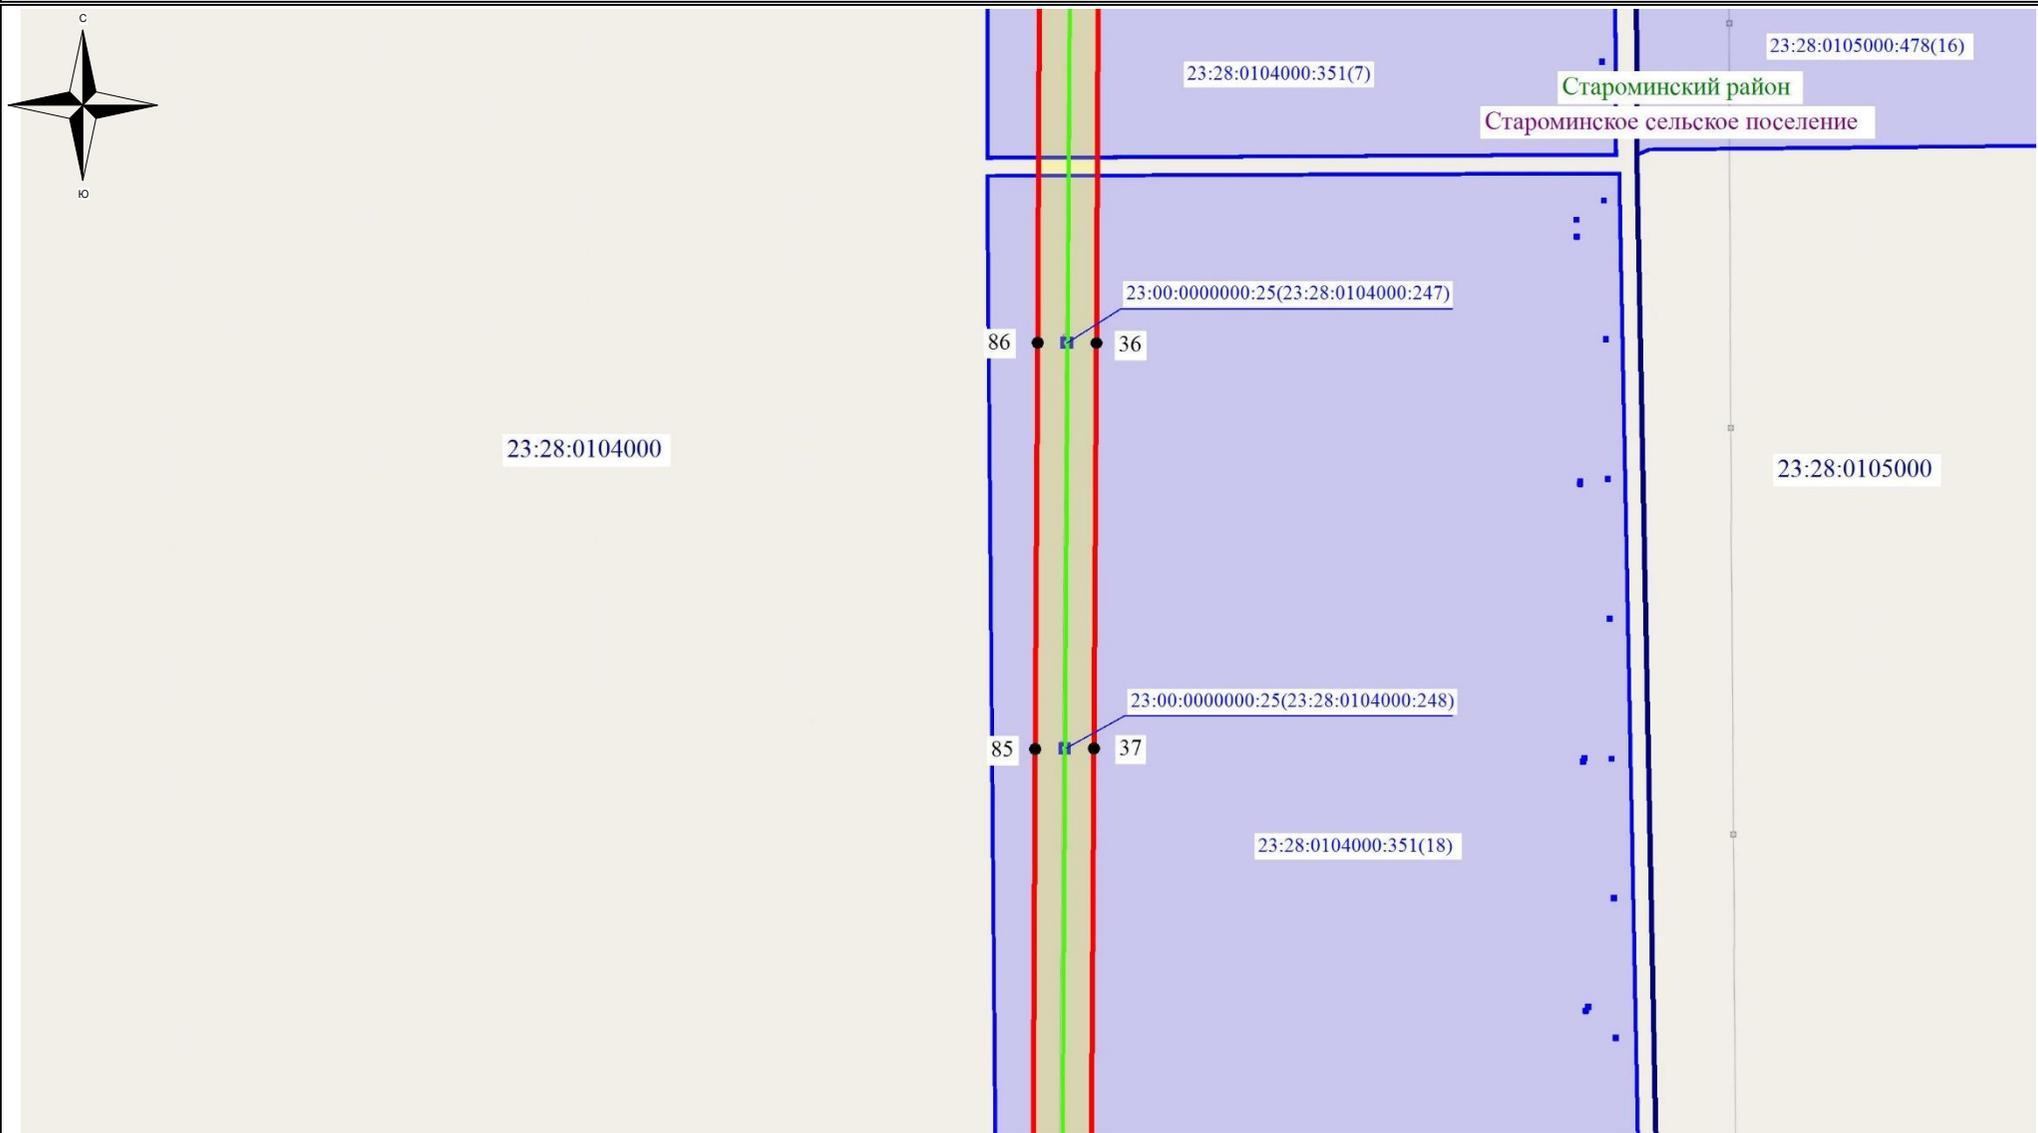

Используемые условные знаки и обозначения:


-  - обозначение границы кадастрового квартала
-  - обозначение границы земельного участка
-  - обозначение линии электропередачи
-  - обозначение границы муниципального района
-  - обозначение границы сельского поселения

-  - обозначение границы охранной зоны линии электропередачи
-  22 - обозначение характерной точки границы публичного сервитута
-  - обозначение границы публичного сервитута
- 23:28:0103000 – обозначение номера кадастрового квартала
- 23:28:0101073:12 – обозначение кадастрового номера земельного участка
- Староминский район – обозначение муниципального района
- Староминское сельское поселение – обозначение сельского поселения

Масштаб 1:7500

Выноска №4

Схема расположения границ публичного сервитута

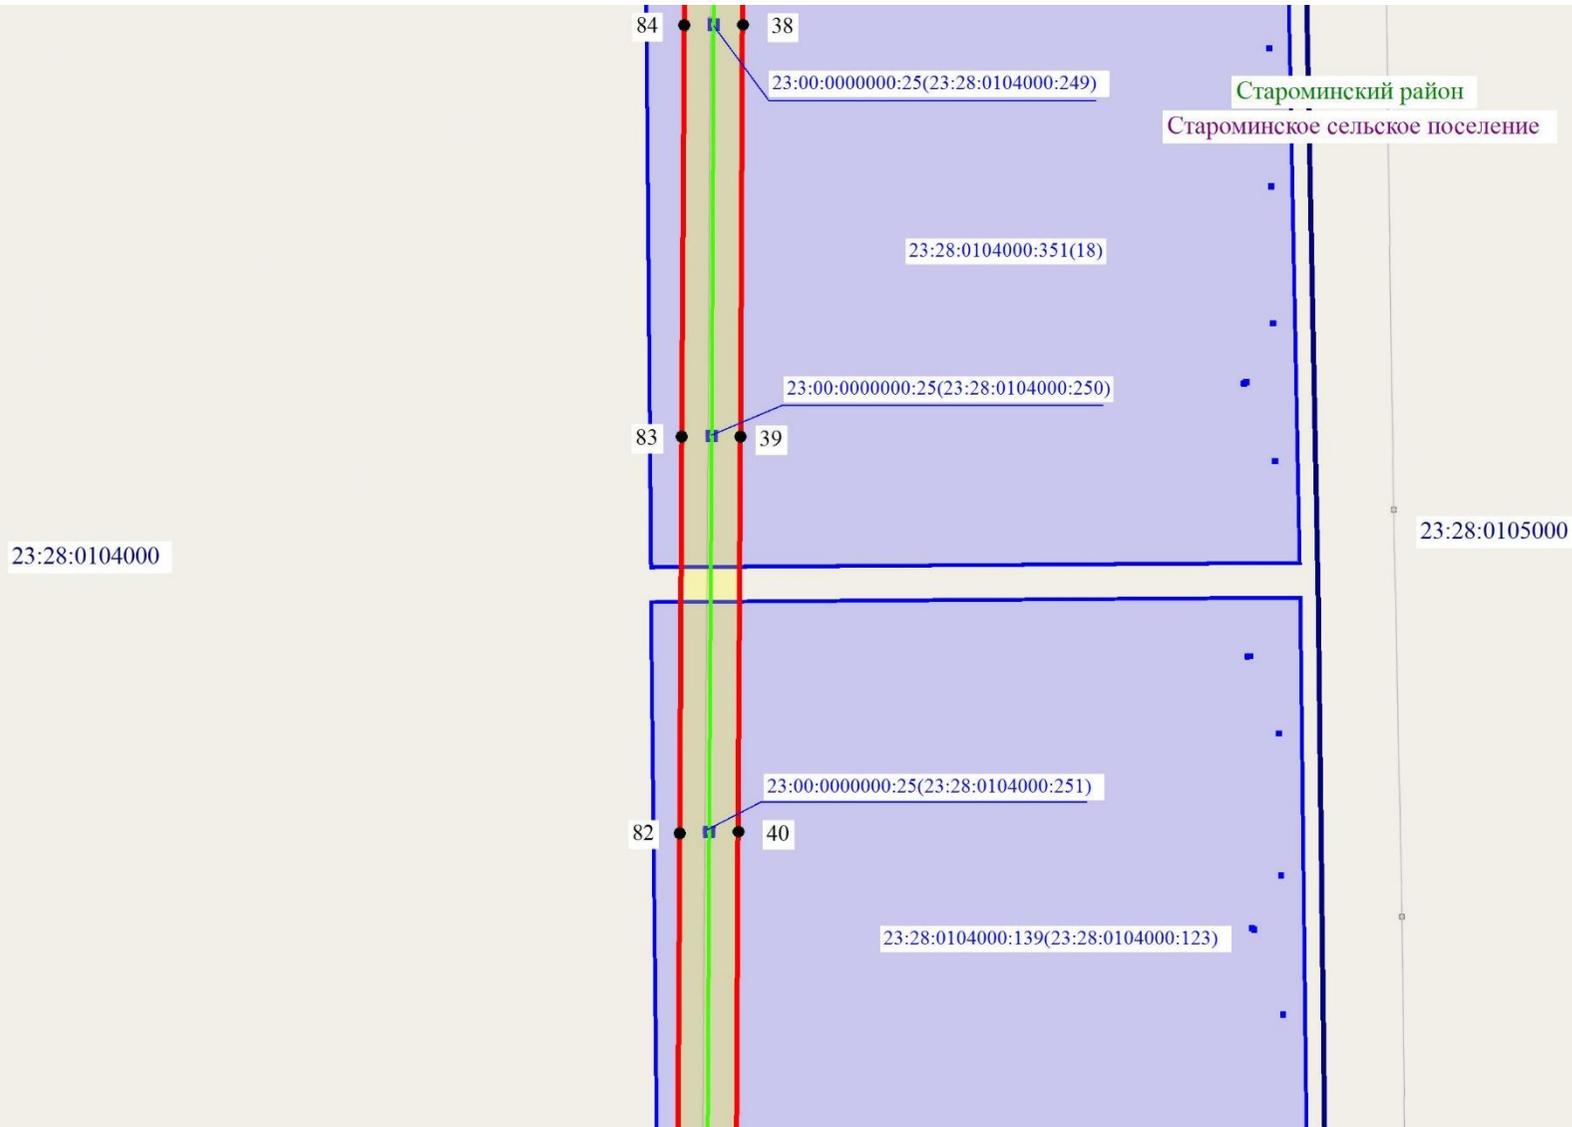


- Используемые условные знаки и обозначения:**
-  - обозначение границы кадастрового квартала
 -  - обозначение границы земельного участка
 -  - обозначение линии электропередачи
 -  - обозначение границы муниципального района
 -  - обозначение границы сельского поселения

-  - обозначение границы охранной зоны линии электропередачи
-  22 - обозначение характерной точки границы публичного сервитута
-  - обозначение границы публичного сервитута
- 23:28:0103000 – обозначение номера кадастрового квартала
- 23:28:0101073:12 – обозначение кадастрового номера земельного участка
- Староминский район – обозначение муниципального района
- Староминское сельское поселение – обозначение сельского поселения

Масштаб 1:7500

Выноска №5

Схема расположения границ публичного сервитута

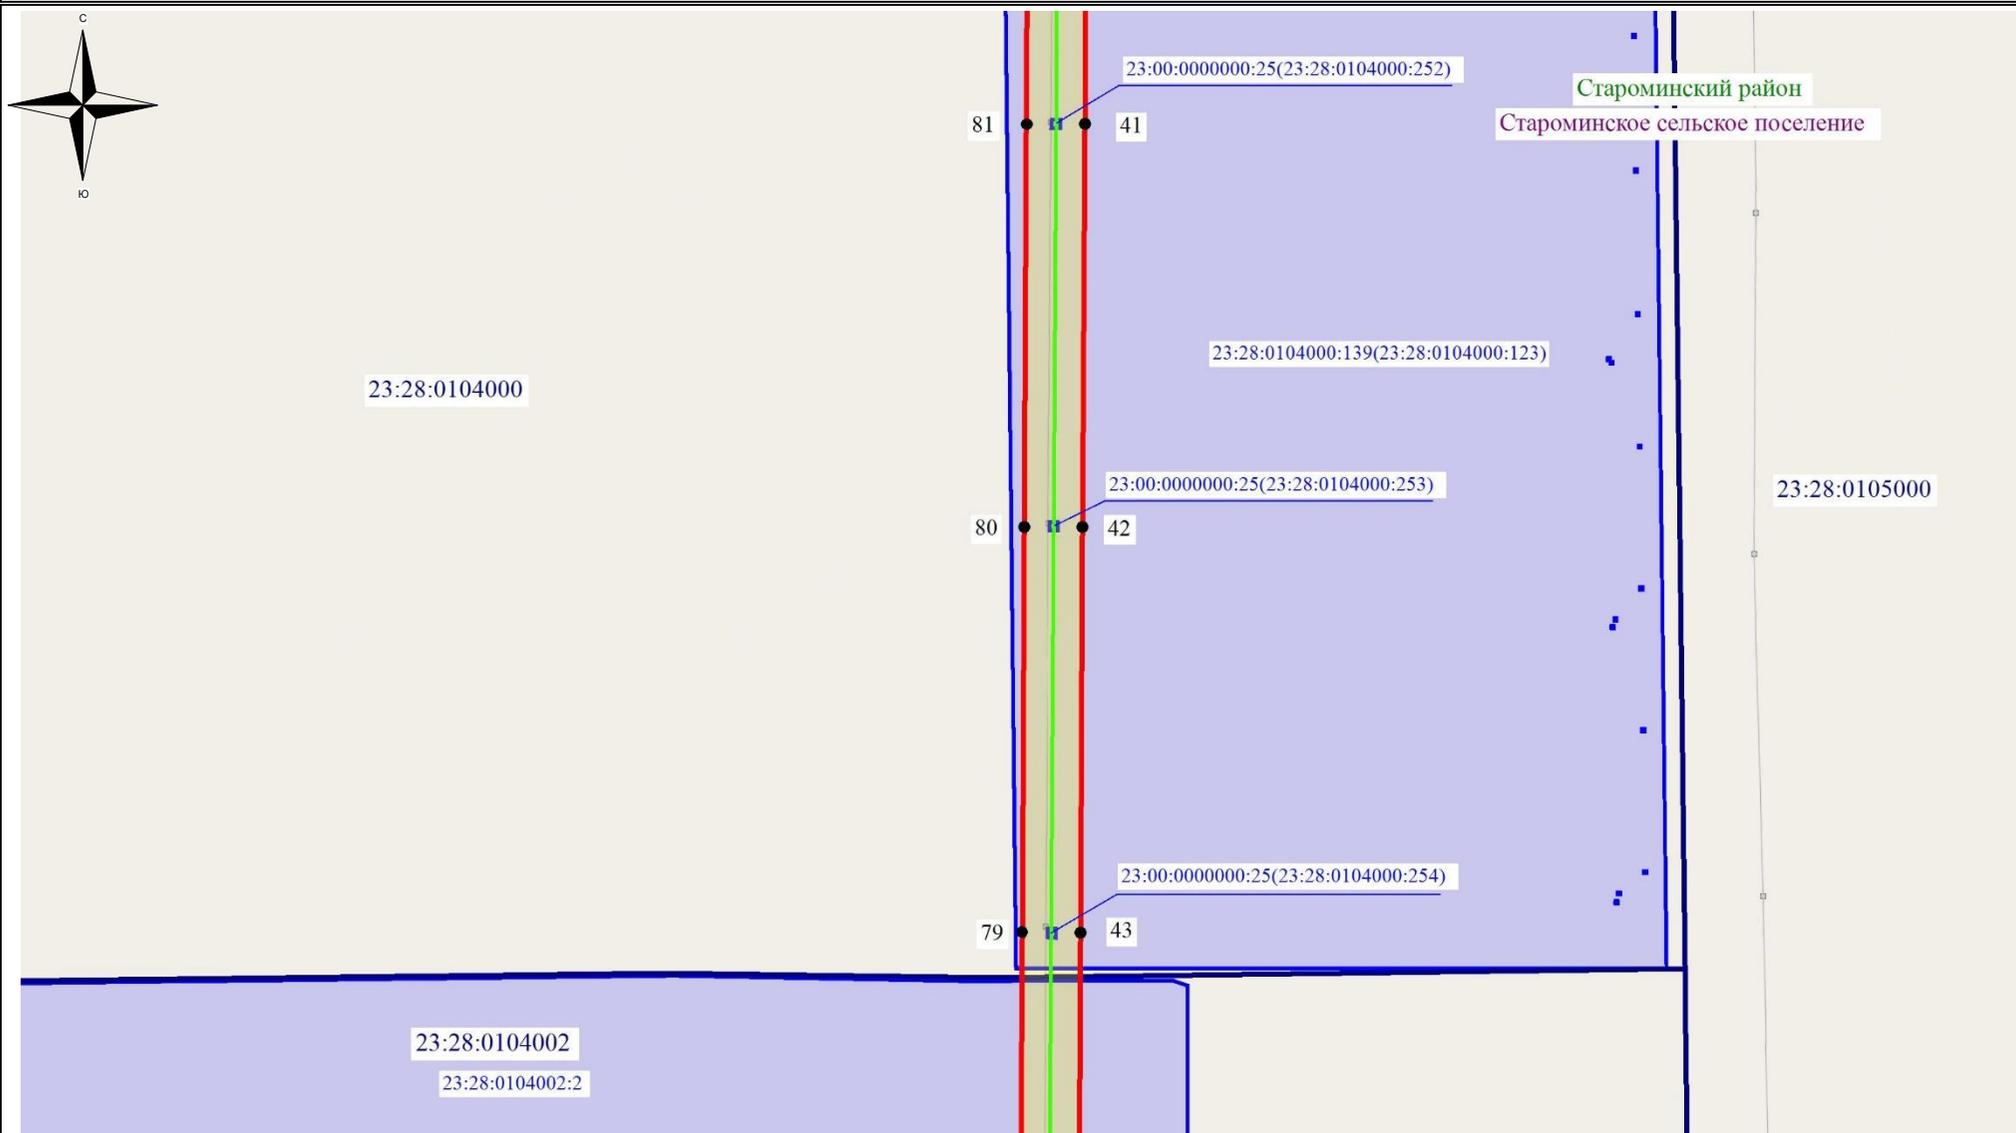

Используемые условные знаки и обозначения:


- - обозначение границы кадастрового квартала
- обозначение границы земельного участка
- - обозначение линии электропередачи
- - обозначение границы муниципального района
- - обозначение границы сельского поселения

- обозначение границы охранной зоны линии электропередачи
- 22 - обозначение характерной точки границы публичного сервитута
- - обозначение границы публичного сервитута
- 23:28:0103000** – обозначение номера кадастрового квартала
- 23:28:0101073:12** – обозначение кадастрового номера земельного участка
- Староминский район** – обозначение муниципального района
- Староминское сельское поселение** – обозначение сельского поселения

Масштаб 1:7500

Выноска №6

Схема расположения границ публичного сервитута

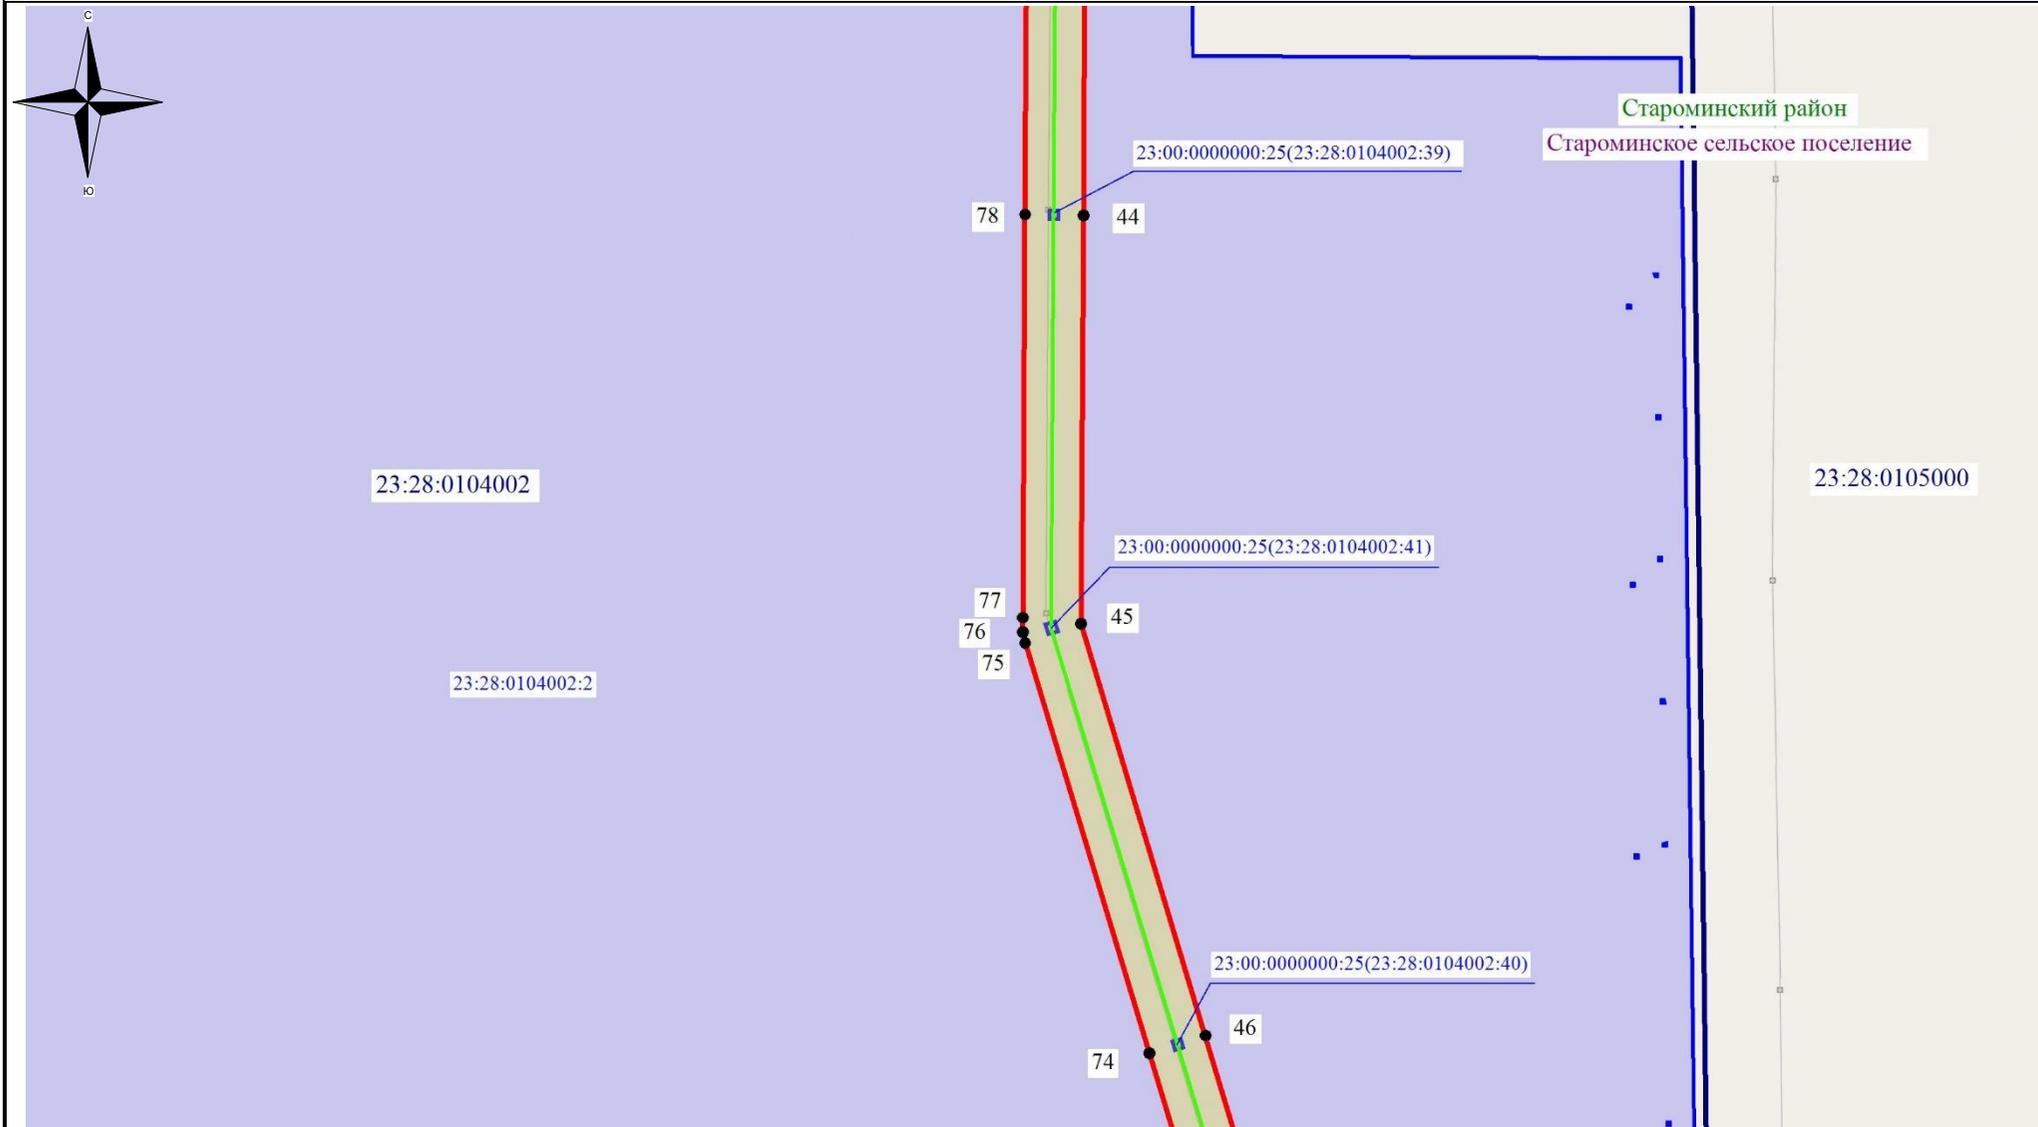

Используемые условные знаки и обозначения:


-  - обозначение границы кадастрового квартала
-  - обозначение границы земельного участка
-  - обозначение линии электропередачи
-  - обозначение границы муниципального района
-  - обозначение границы сельского поселения

-  - обозначение границы охранной зоны линии электропередачи
-  22 - обозначение характерной точки границы публичного сервитута
-  - обозначение границы публичного сервитута
- 23:28:0103000** – обозначение номера кадастрового квартала
- 23:28:0101073:12** – обозначение кадастрового номера земельного участка
- Староминский район** – обозначение муниципального района
- Староминское сельское поселение** – обозначение сельского поселения

Масштаб 1:7500


Выноска №7

Схема расположения границ публичного сервитута

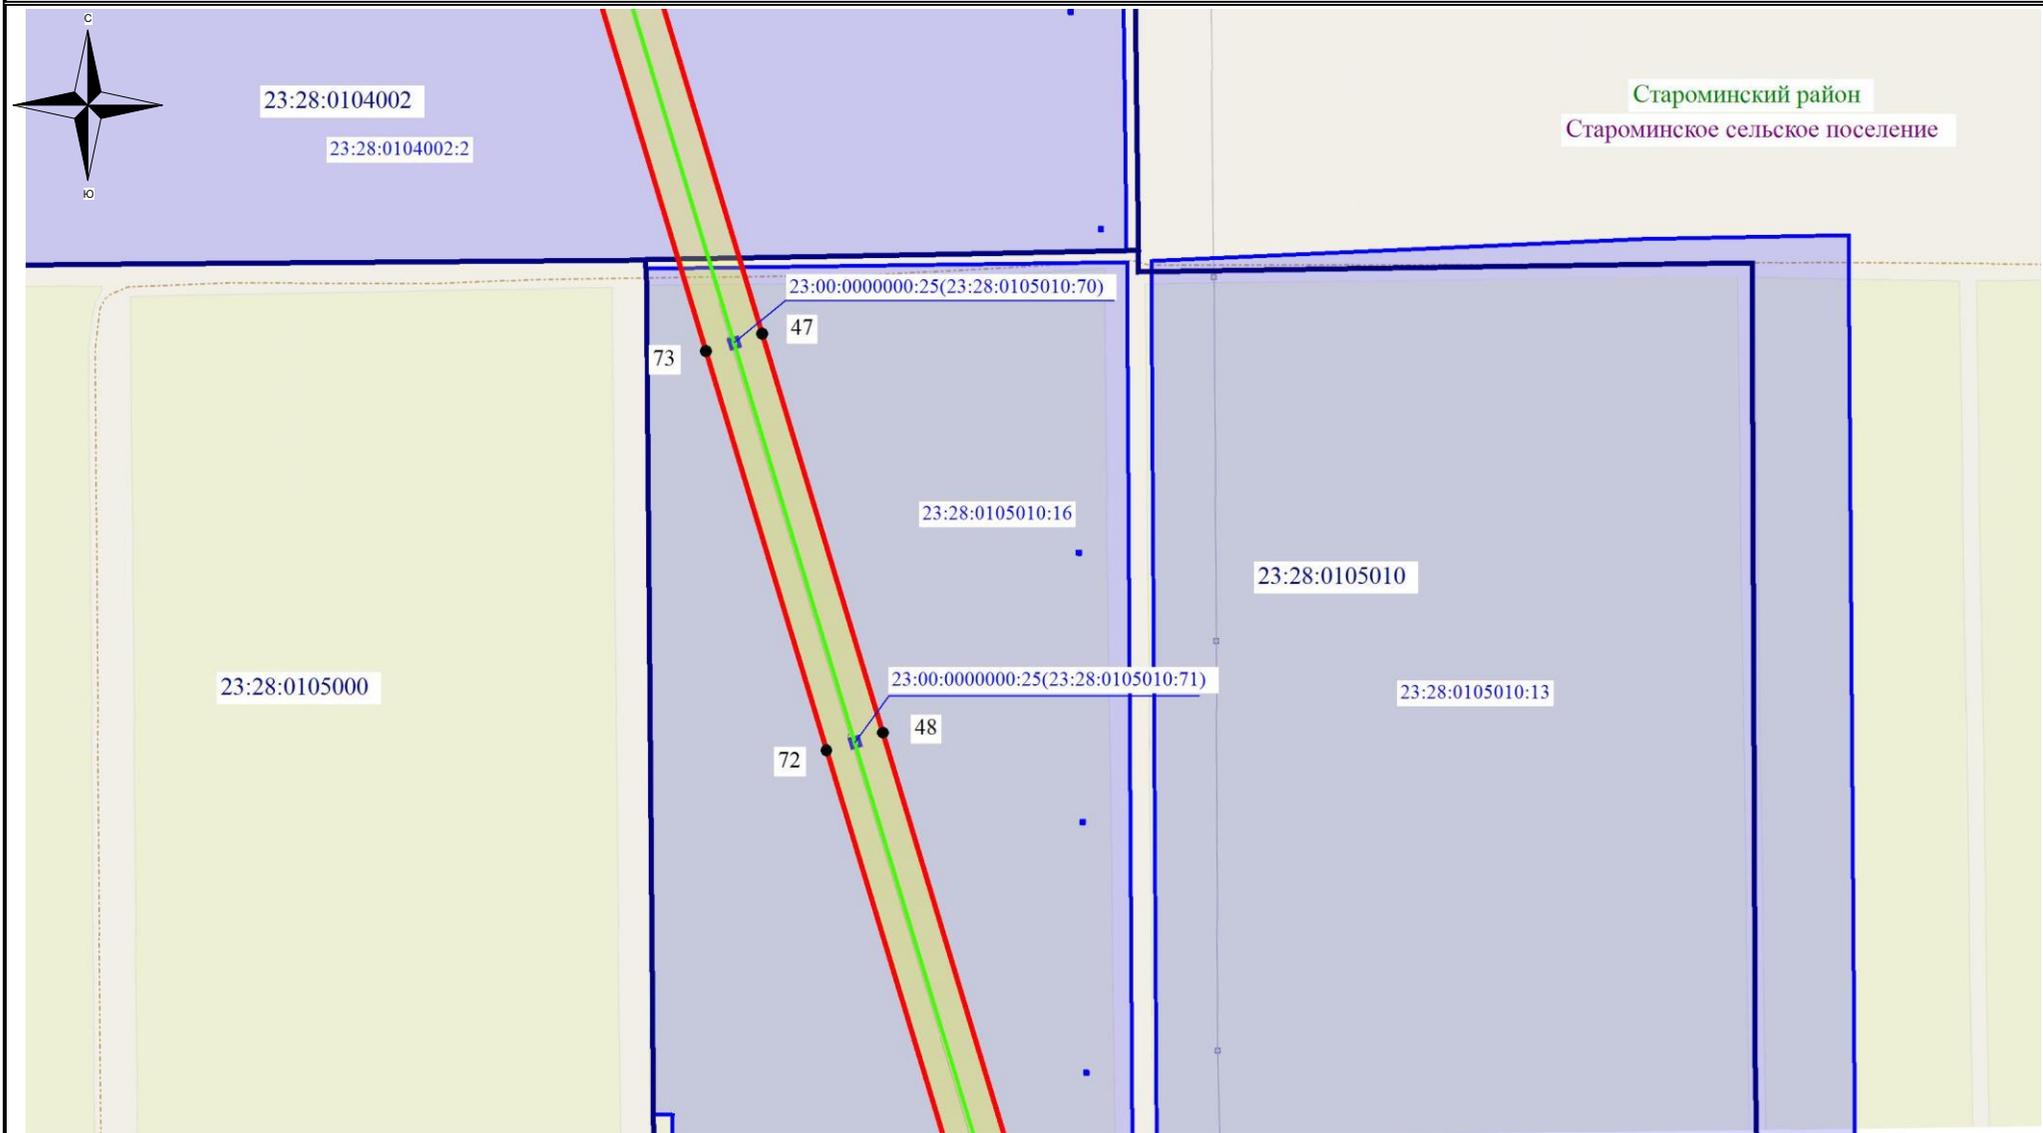

Используемые условные знаки и обозначения:


-  - обозначение границы кадастрового квартала
-  - обозначение границы земельного участка
-  - обозначение линии электропередачи
-  - обозначение границы муниципального района
-  - обозначение границы сельского поселения

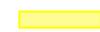-  - обозначение границы охранной зоны линии электропередачи
-  22 - обозначение характерной точки границы публичного сервитута
-  - обозначение границы публичного сервитута
- 23:28:0103000** – обозначение номера кадастрового квартала
- 23:28:0101073:12** – обозначение кадастрового номера земельного участка
- Староминский район** – обозначение муниципального района
- Староминское сельское поселение** – обозначение сельского поселения

Масштаб 1:7500

Выноска №8

Схема расположения границ публичного сервитута

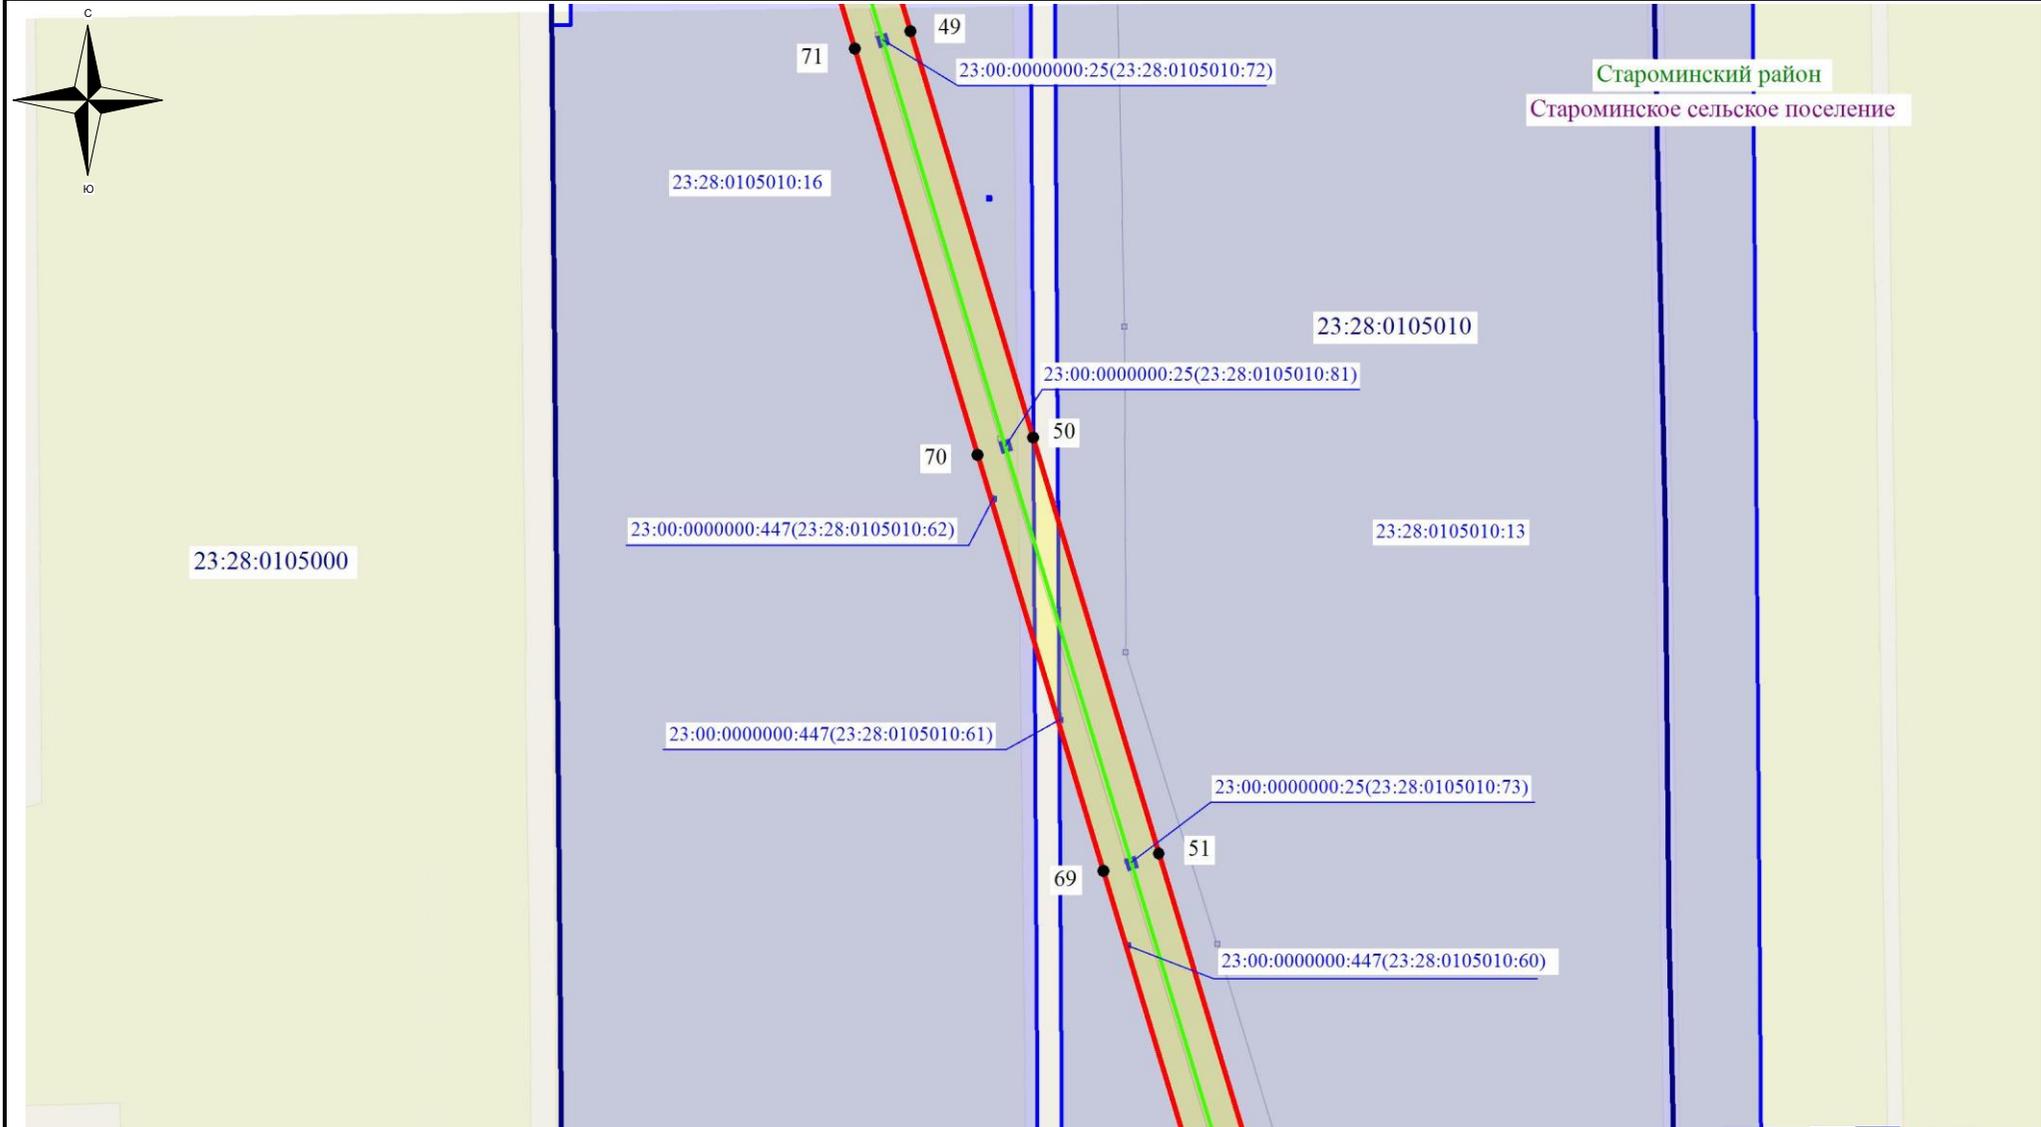

Используемые условные знаки и обозначения:


-  - обозначение границы кадастрового квартала
-  - обозначение границы земельного участка
-  - обозначение линии электропередачи
-  - обозначение границы муниципального района
-  - обозначение границы сельского поселения

-  - обозначение границы охранной зоны линии электропередачи
-  22 - обозначение характерной точки границы публичного сервитута
-  - обозначение границы публичного сервитута
- 23:28:0103000** – обозначение номера кадастрового квартала
- 23:28:0101073:12** – обозначение кадастрового номера земельного участка
- Староминский район** – обозначение муниципального района
- Староминское сельское поселение** – обозначение сельского поселения

Масштаб 1:7500

Выноска №9

Схема расположения границ публичного сервитута

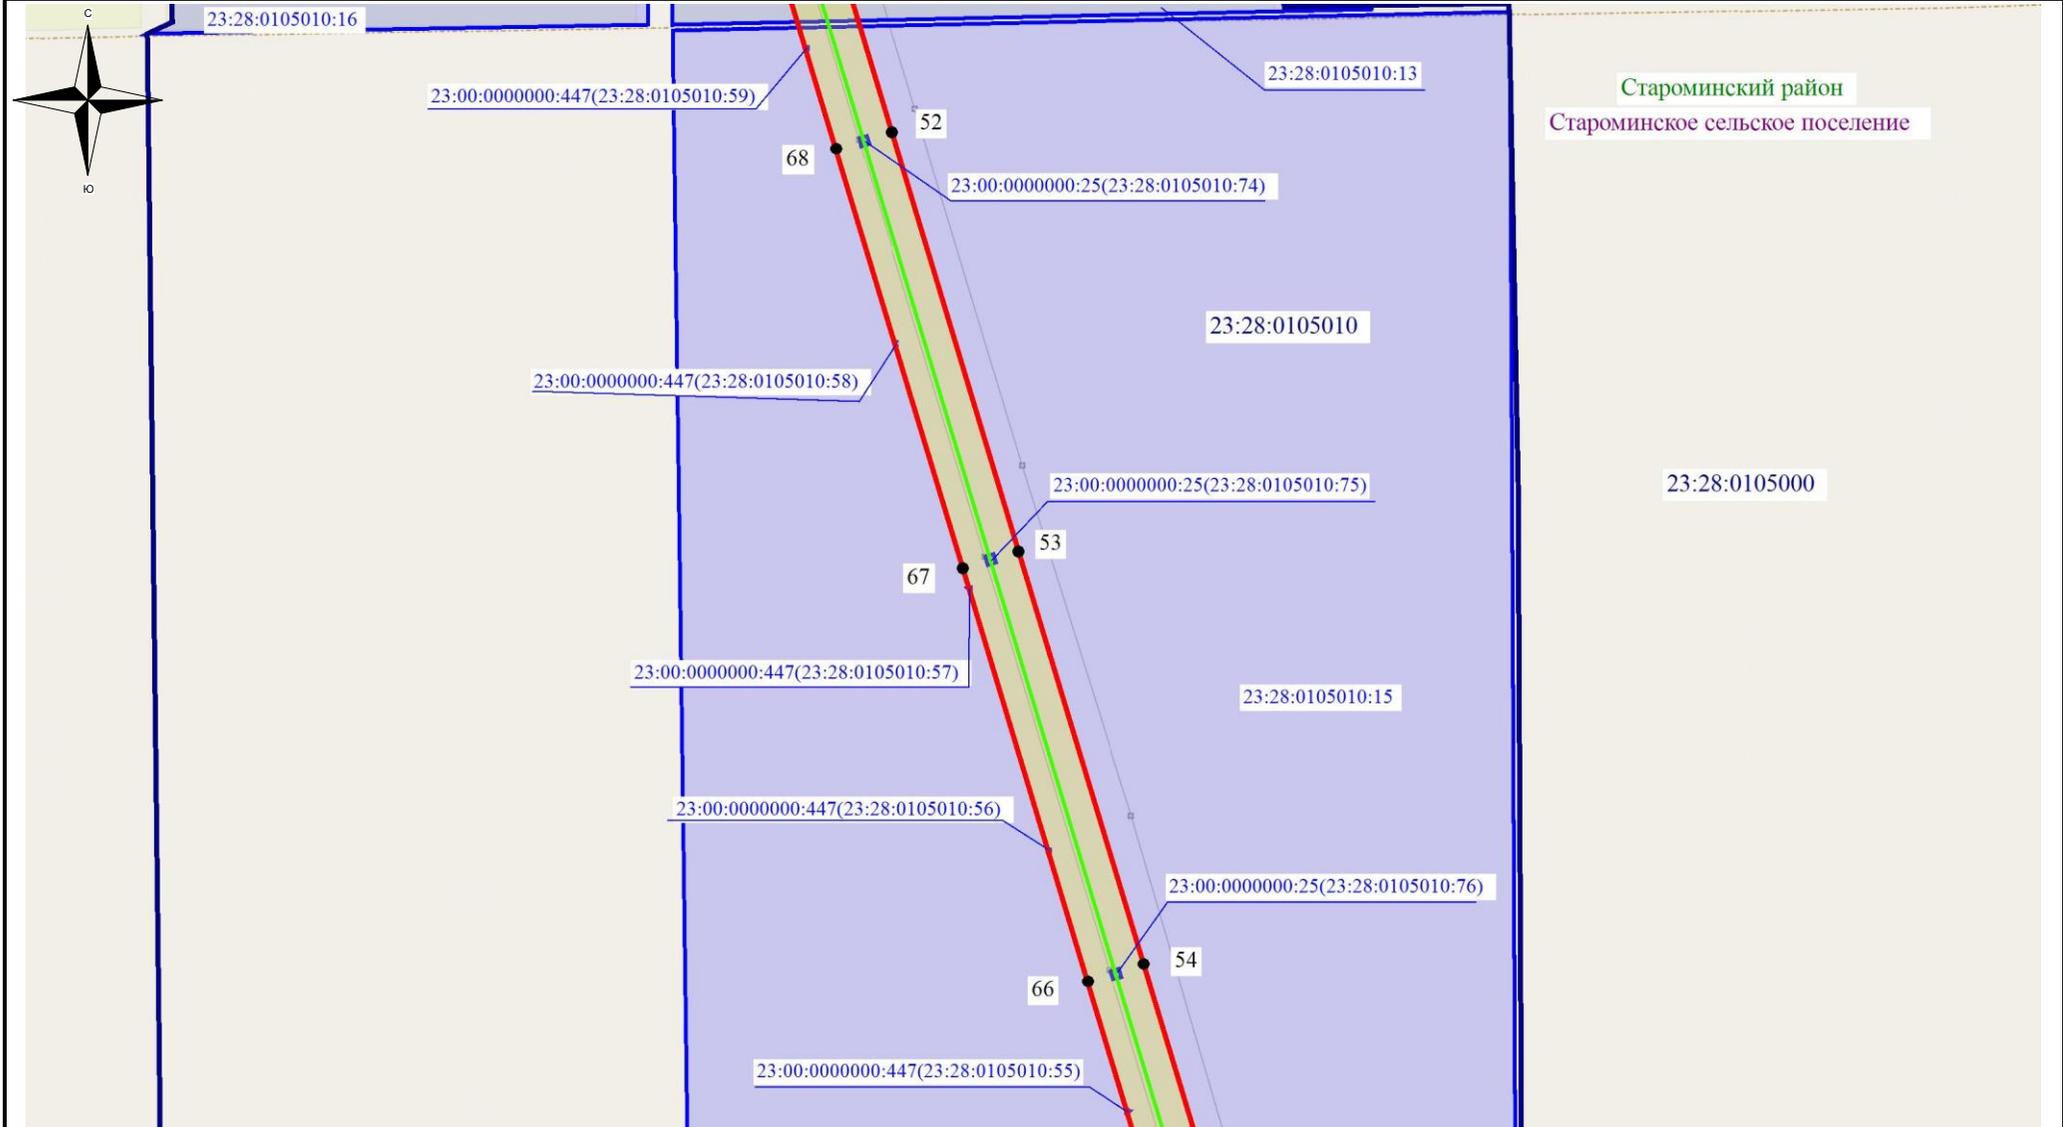

Используемые условные знаки и обозначения:


-  - обозначение границы кадастрового квартала
-  - обозначение границы земельного участка
-  - обозначение линии электропередачи
-  - обозначение границы муниципального района
-  - обозначение границы сельского поселения

-  - обозначение границы охранной зоны линии электропередачи
-  22 - обозначение характерной точки границы публичного сервитута
-  - обозначение границы публичного сервитута
- 23:28:0103000** – обозначение номера кадастрового квартала
- 23:28:0101073:12** – обозначение кадастрового номера земельного участка
- Староминский район** – обозначение муниципального района
- Староминское сельское поселение** – обозначение сельского поселения

Масштаб 1:7500

Выноска №10

Схема расположения границ публичного сервитута

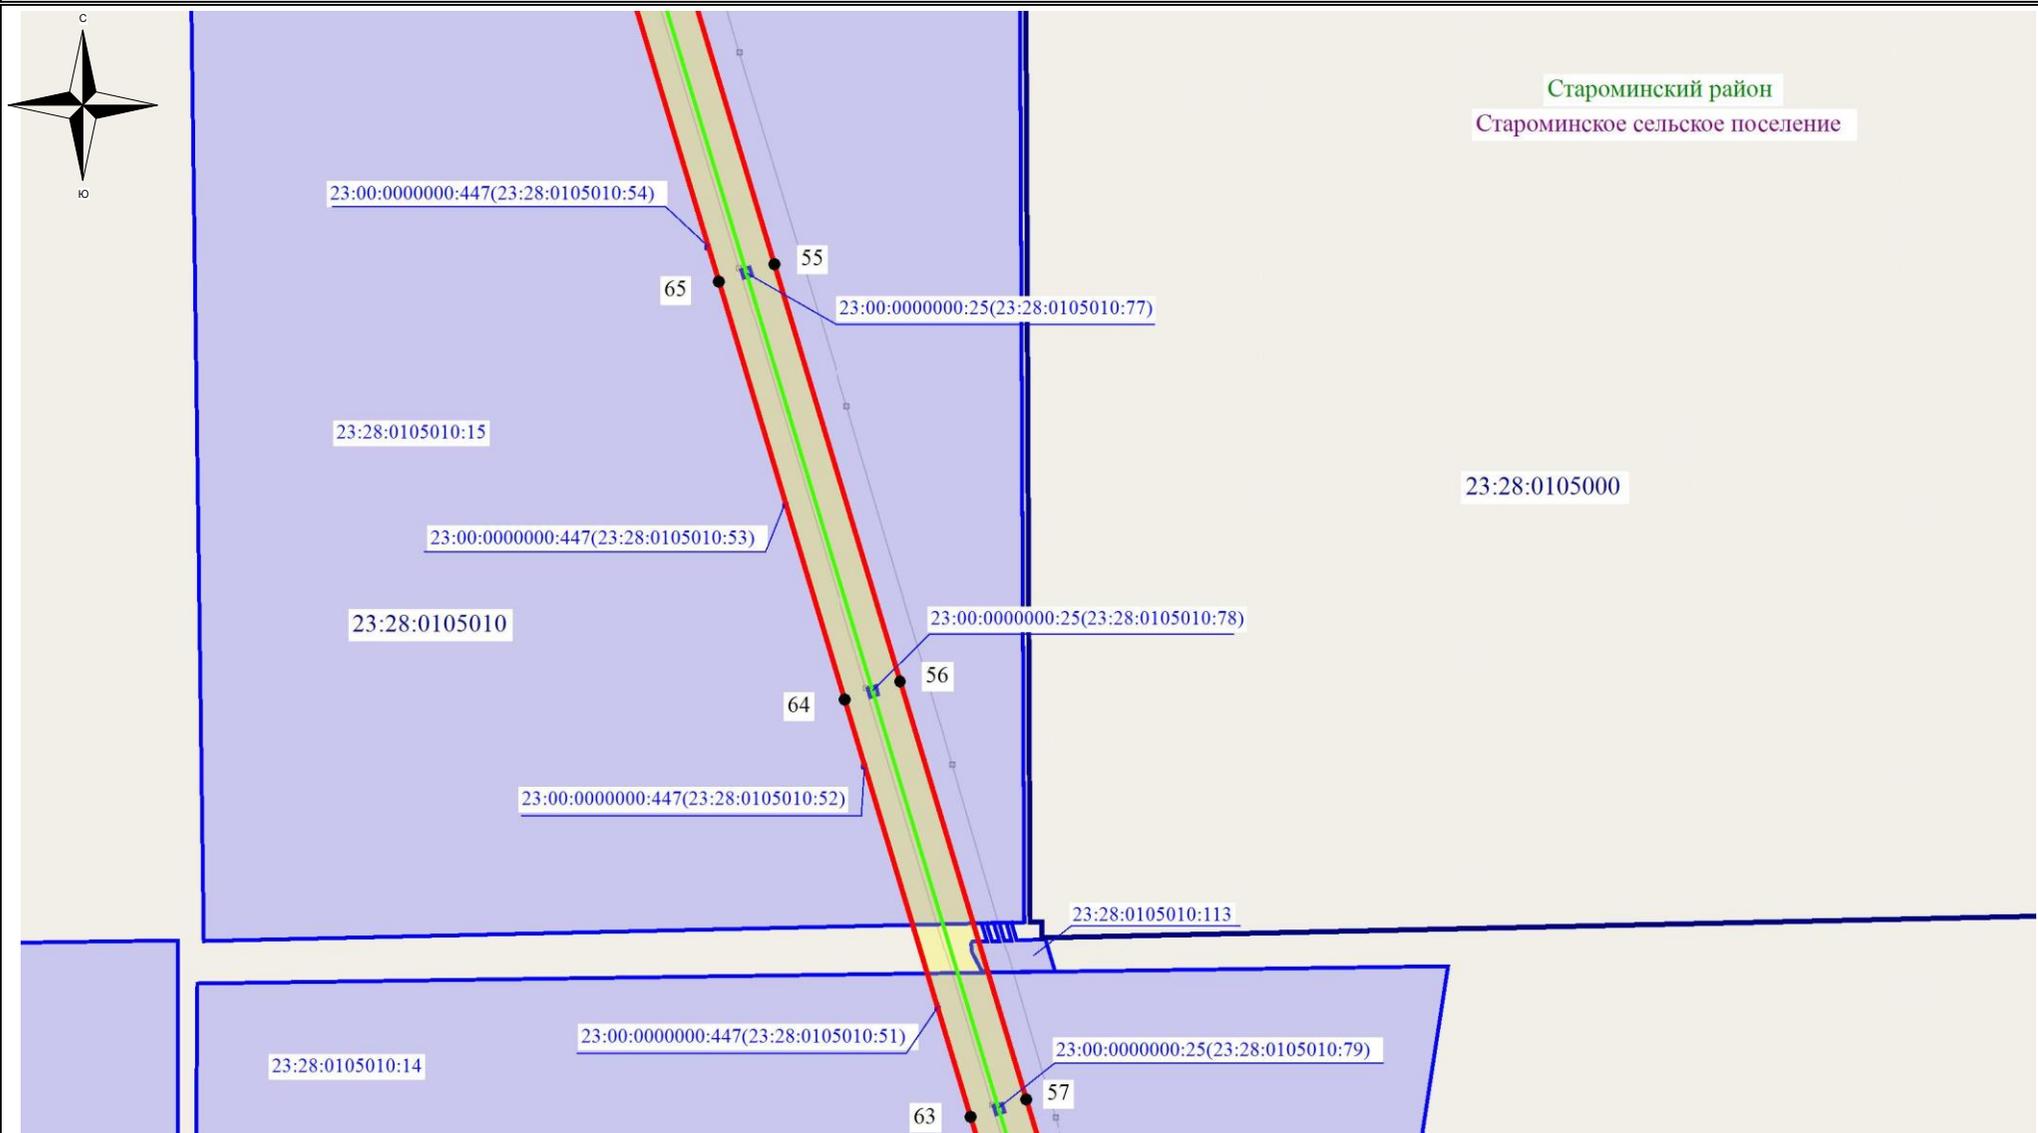

Используемые условные знаки и обозначения:


-  - обозначение границы кадастрового квартала
-  - обозначение границы земельного участка
-  - обозначение линии электропередачи
-  - обозначение границы муниципального района
-  - обозначение границы сельского поселения

-  - обозначение границы охранной зоны линии электропередачи
-  22 - обозначение характерной точки границы публичного сервитута
-  - обозначение границы публичного сервитута
- 23:28:0103000** – обозначение номера кадастрового квартала
- 23:28:0101073:12** – обозначение кадастрового номера земельного участка
- Староминский район** – обозначение муниципального района
- Староминское сельское поселение** – обозначение сельского поселения

Масштаб 1:7500

Выноска №11

Схема расположения границ публичного сервитута

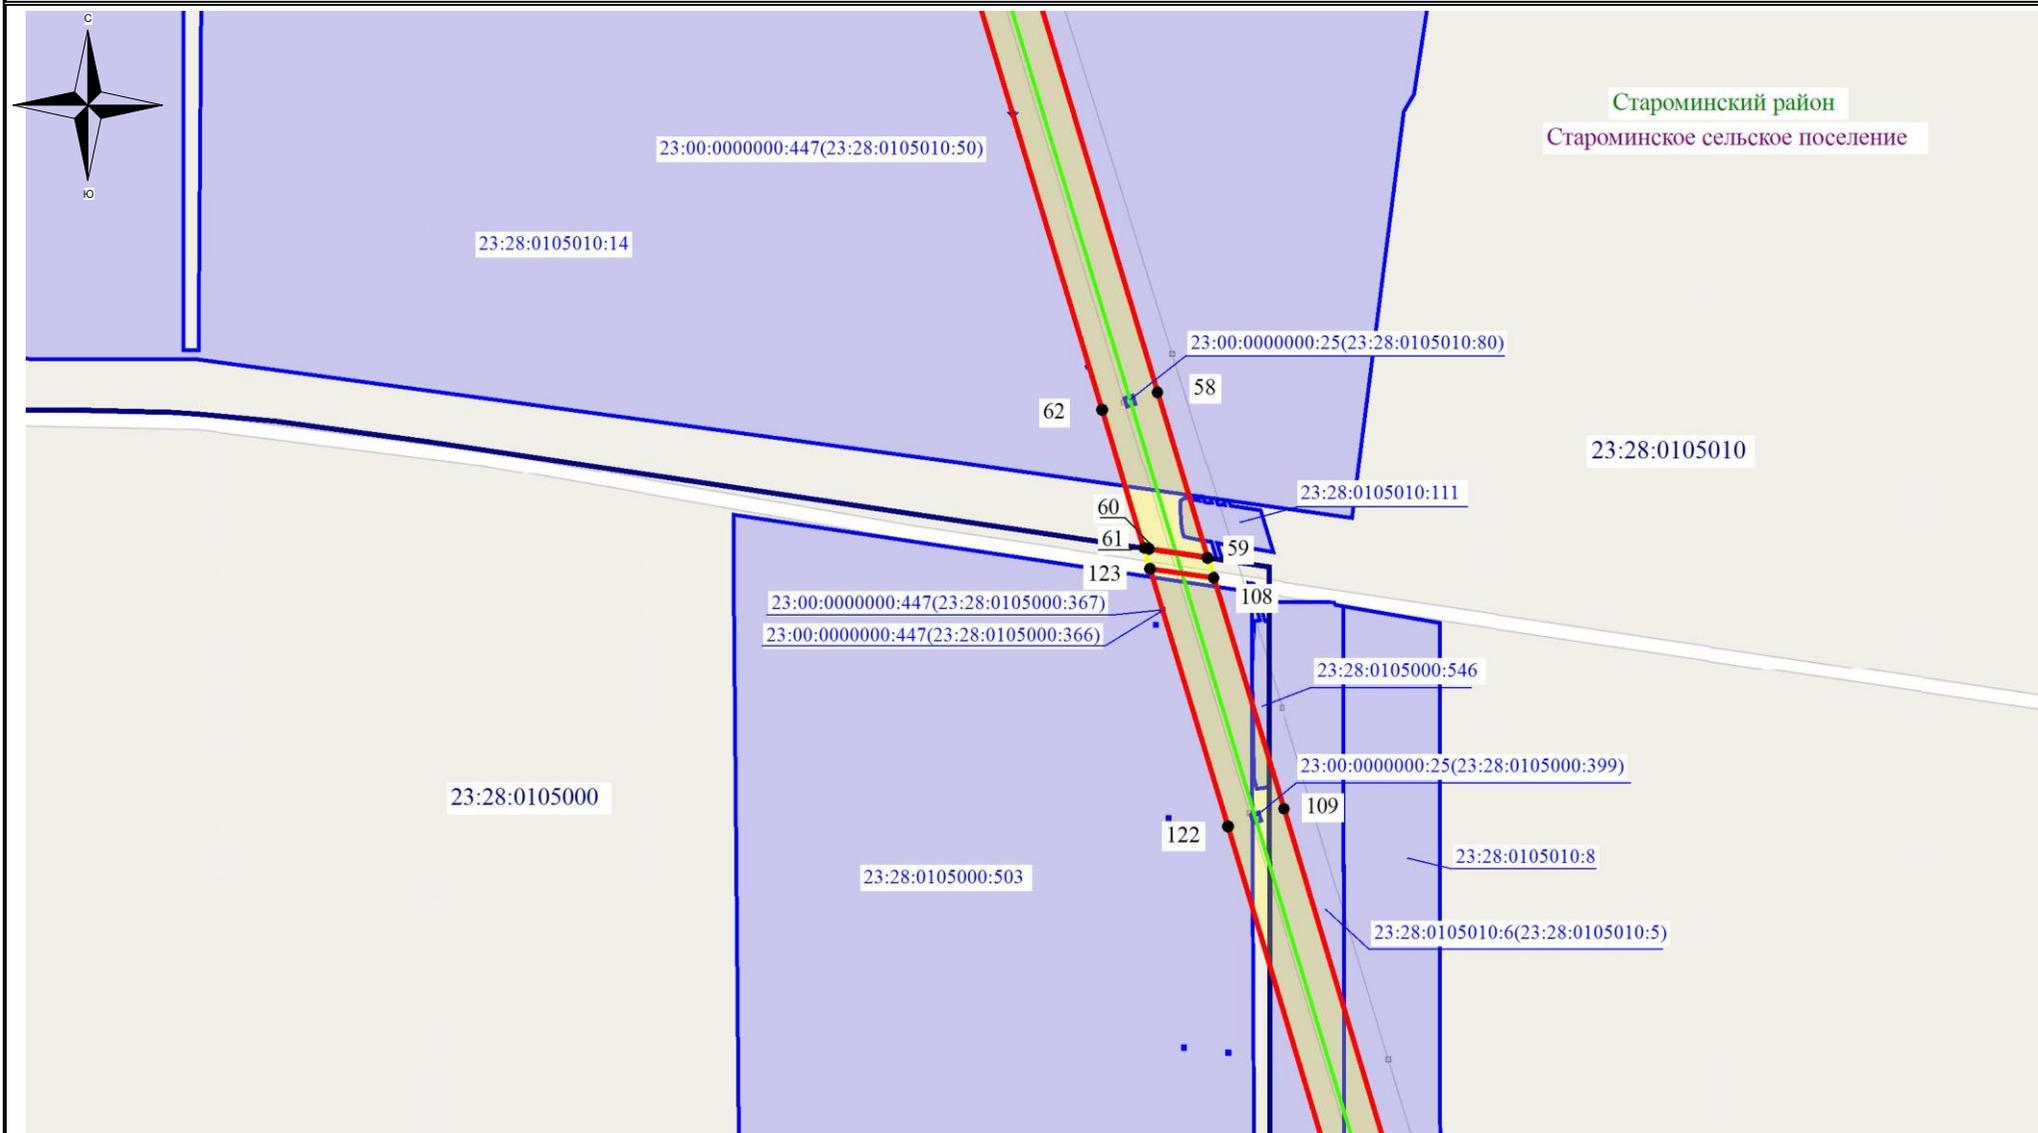

Используемые условные знаки и обозначения:


- - обозначение границы кадастрового квартала
- - обозначение границы земельного участка
- - обозначение линии электропередачи
- - обозначение границы муниципального района
- - обозначение границы сельского поселения

- обозначение границы охранной зоны линии электропередачи
- 22 - обозначение характерной точки границы публичного сервитута
- - обозначение границы публичного сервитута
- 23:28:0103000** – обозначение номера кадастрового квартала
- 23:28:0101073:12** – обозначение кадастрового номера земельного участка
- Староминский район** – обозначение муниципального района
- Староминское сельское поселение** – обозначение сельского поселения

Масштаб 1:7500

Выноска №12

Схема расположения границ публичного сервитута

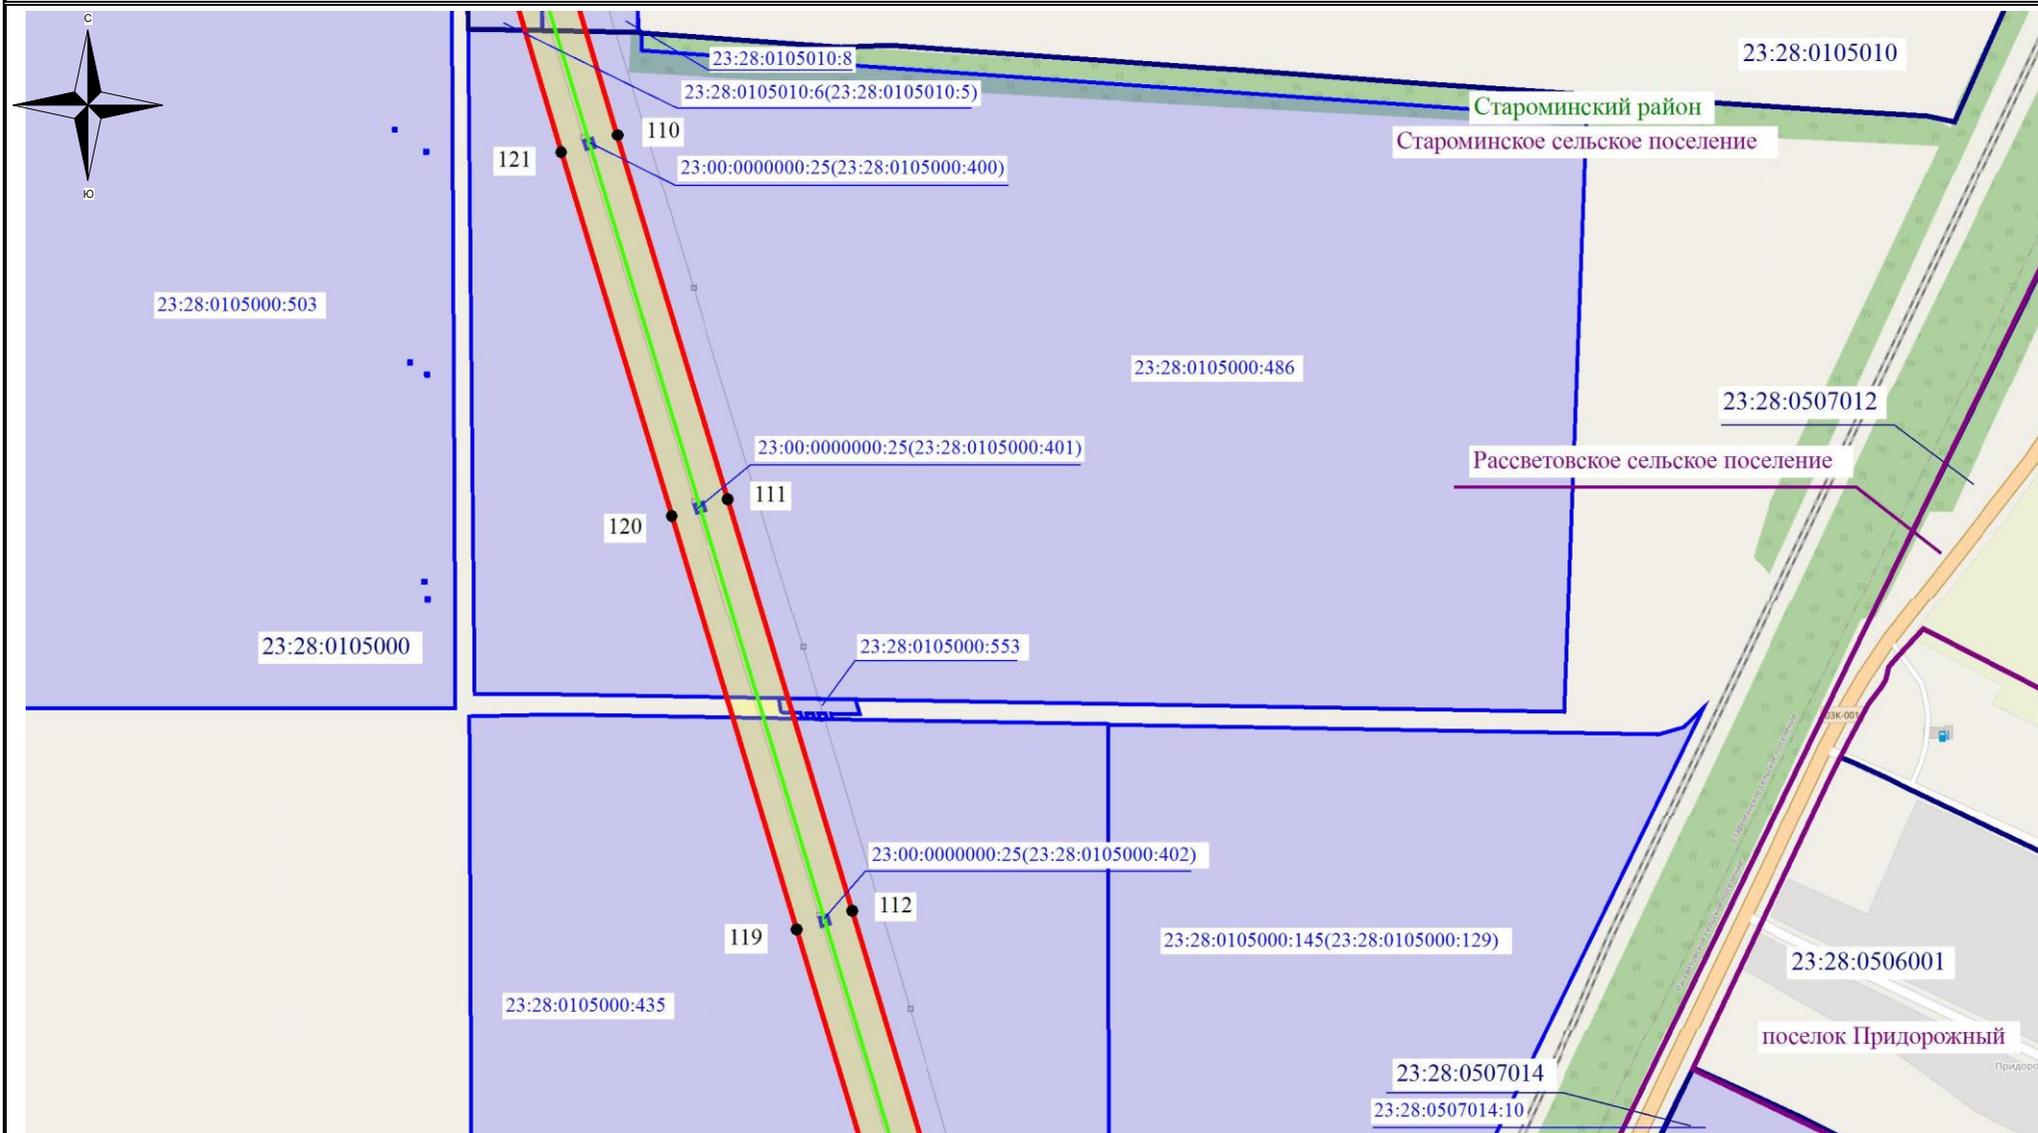

Используемые условные знаки и обозначения:


- - обозначение границы кадастрового квартала
- обозначение границы земельного участка
- - обозначение линии электропередачи
- - обозначение границы муниципального района
- - обозначение границы сельского поселения

- обозначение границы охранной зоны линии электропередачи
- 22 - обозначение характерной точки границы публичного сервитута
- - обозначение границы публичного сервитута
- 23:28:0103000** – обозначение номера кадастрового квартала
- 23:28:0101073:12** – обозначение кадастрового номера земельного участка
- Староминский район** – обозначение муниципального района
- Староминское сельское поселение** – обозначение сельского поселения

Масштаб 1:7500

Выписка №13

Схема расположения границ публичного сервитута

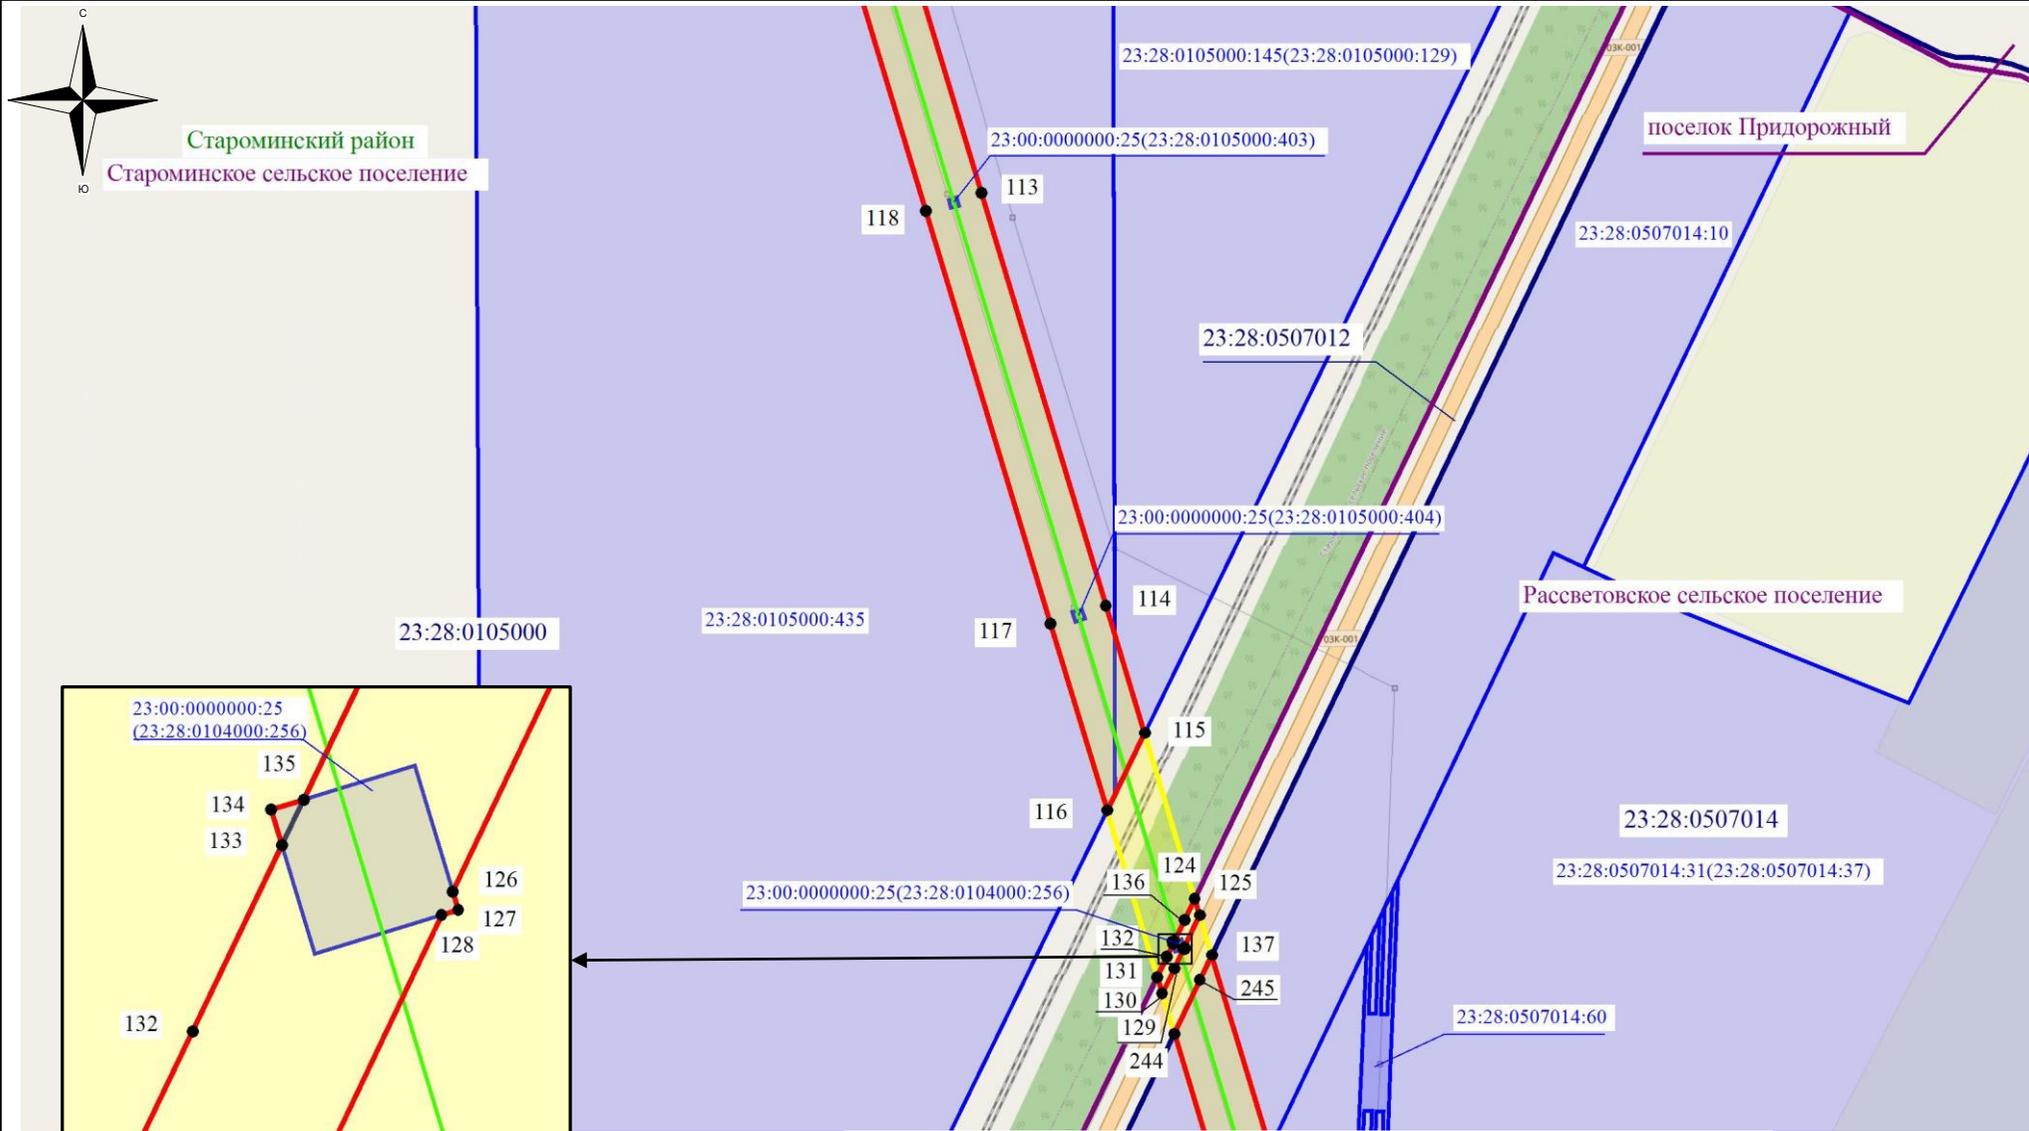

Используемые условные знаки и обозначения:


- - обозначение границы кадастрового квартала
- - обозначение границы земельного участка
- - обозначение линии электропередачи
- - обозначение границы муниципального района
- - обозначение границы сельского поселения

- обозначение границы охранной зоны линии электропередачи
- 22 - обозначение характерной точки границы публичного сервитута
- - обозначение границы публичного сервитута
- 23:28:0103000 – обозначение номера кадастрового квартала
- 23:28:0101073:12 – обозначение кадастрового номера земельного участка
- Староминский район – обозначение муниципального района
- Староминское сельское поселение – обозначение сельского поселения

Масштаб 1:7500

Выноска №14

Схема расположения границ публичного сервитута

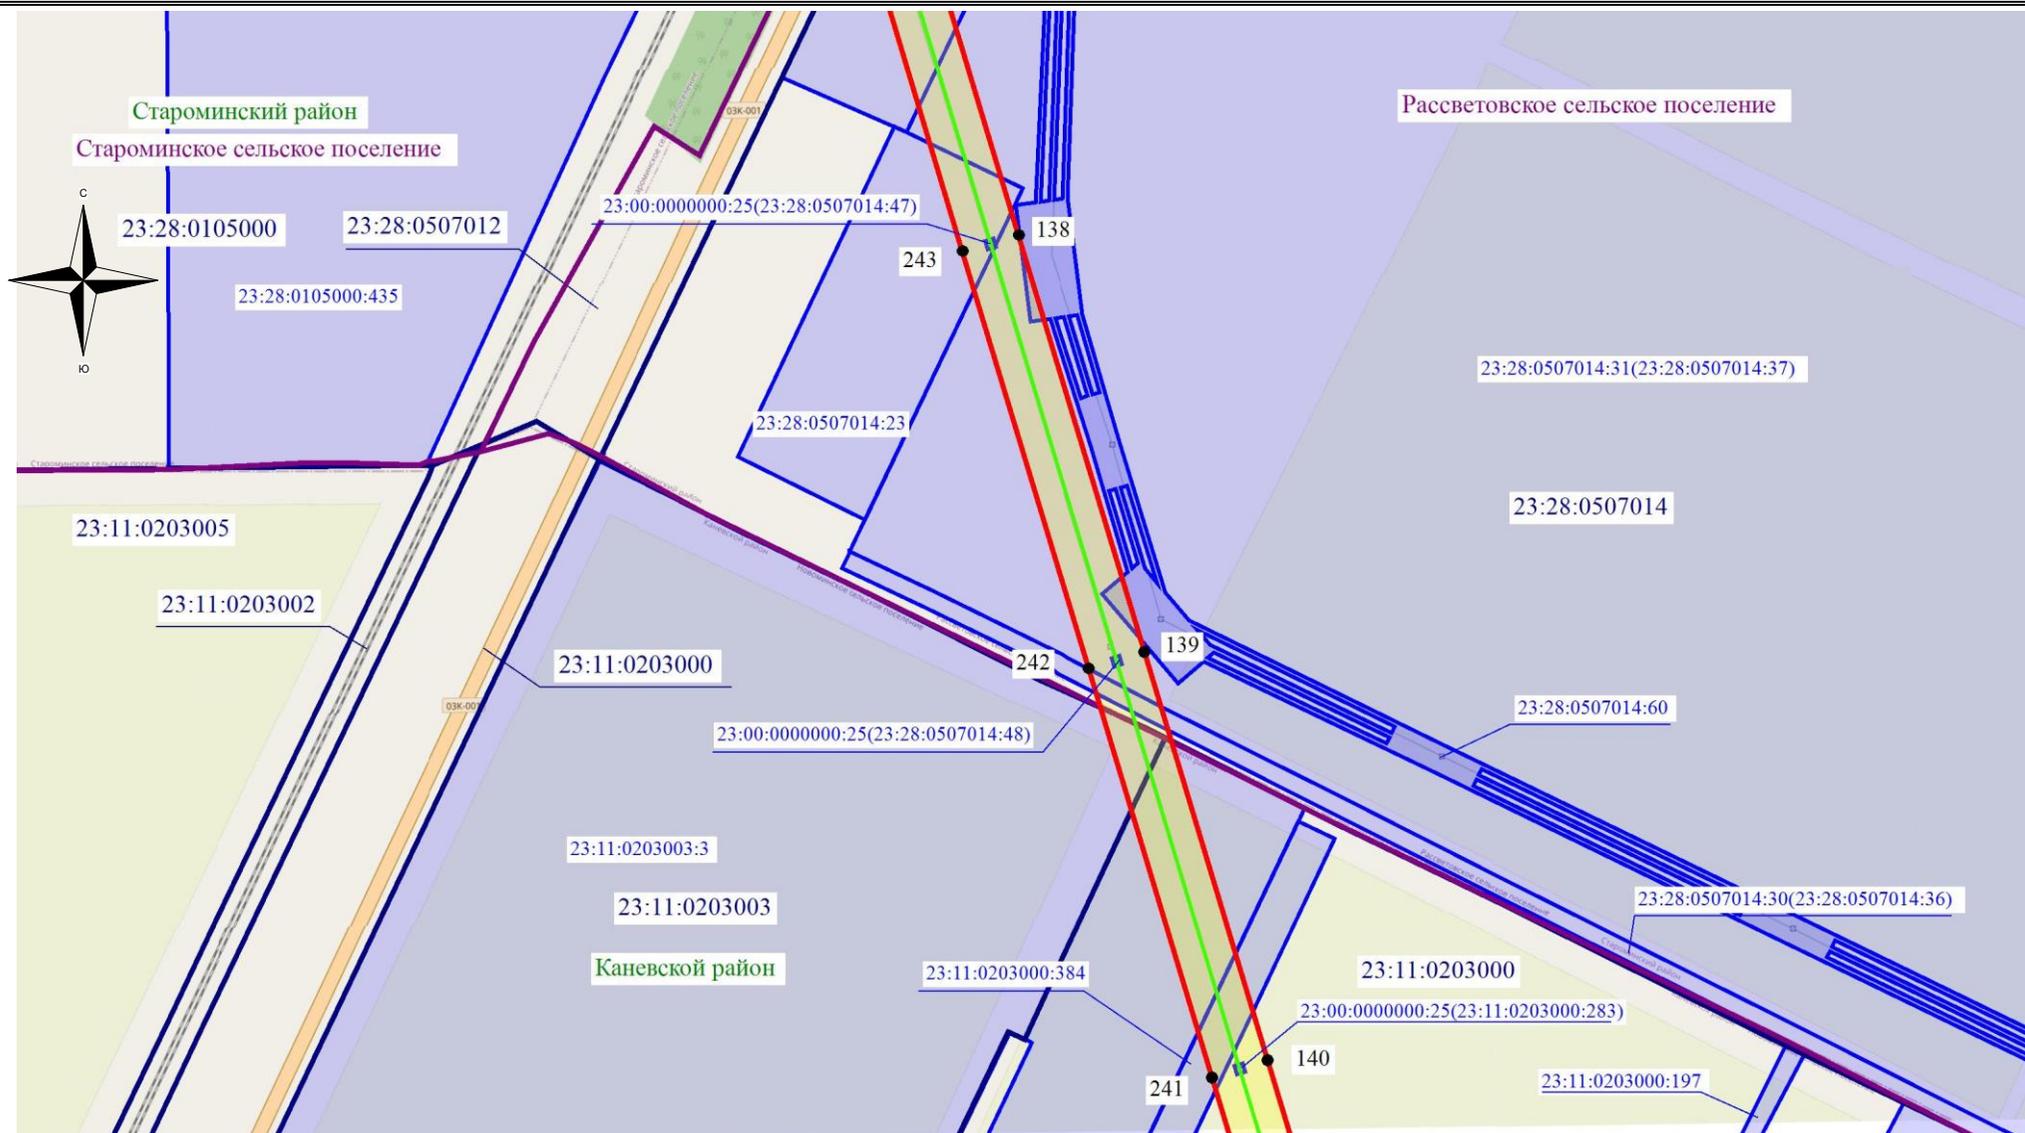

Используемые условные знаки и обозначения:

- - обозначение границы кадастрового квартала
- - обозначение границы земельного участка
- - обозначение линии электропередачи
- - обозначение границы муниципального района
- - обозначение границы сельского поселения

- обозначение границы охранной зоны линии электропередачи
- 22 - обозначение характерной точки границы публичного сервитута
- - обозначение границы публичного сервитута

23:28:0103000 – обозначение номера кадастрового квартала

23:28:0101073:12 – обозначение кадастрового номера земельного участка


Староминский район – обозначение муниципального района

Староминское сельское поселение – обозначение сельского поселения

Масштаб 1:7500


Выноска №15

Схема расположения границ публичного сервитута

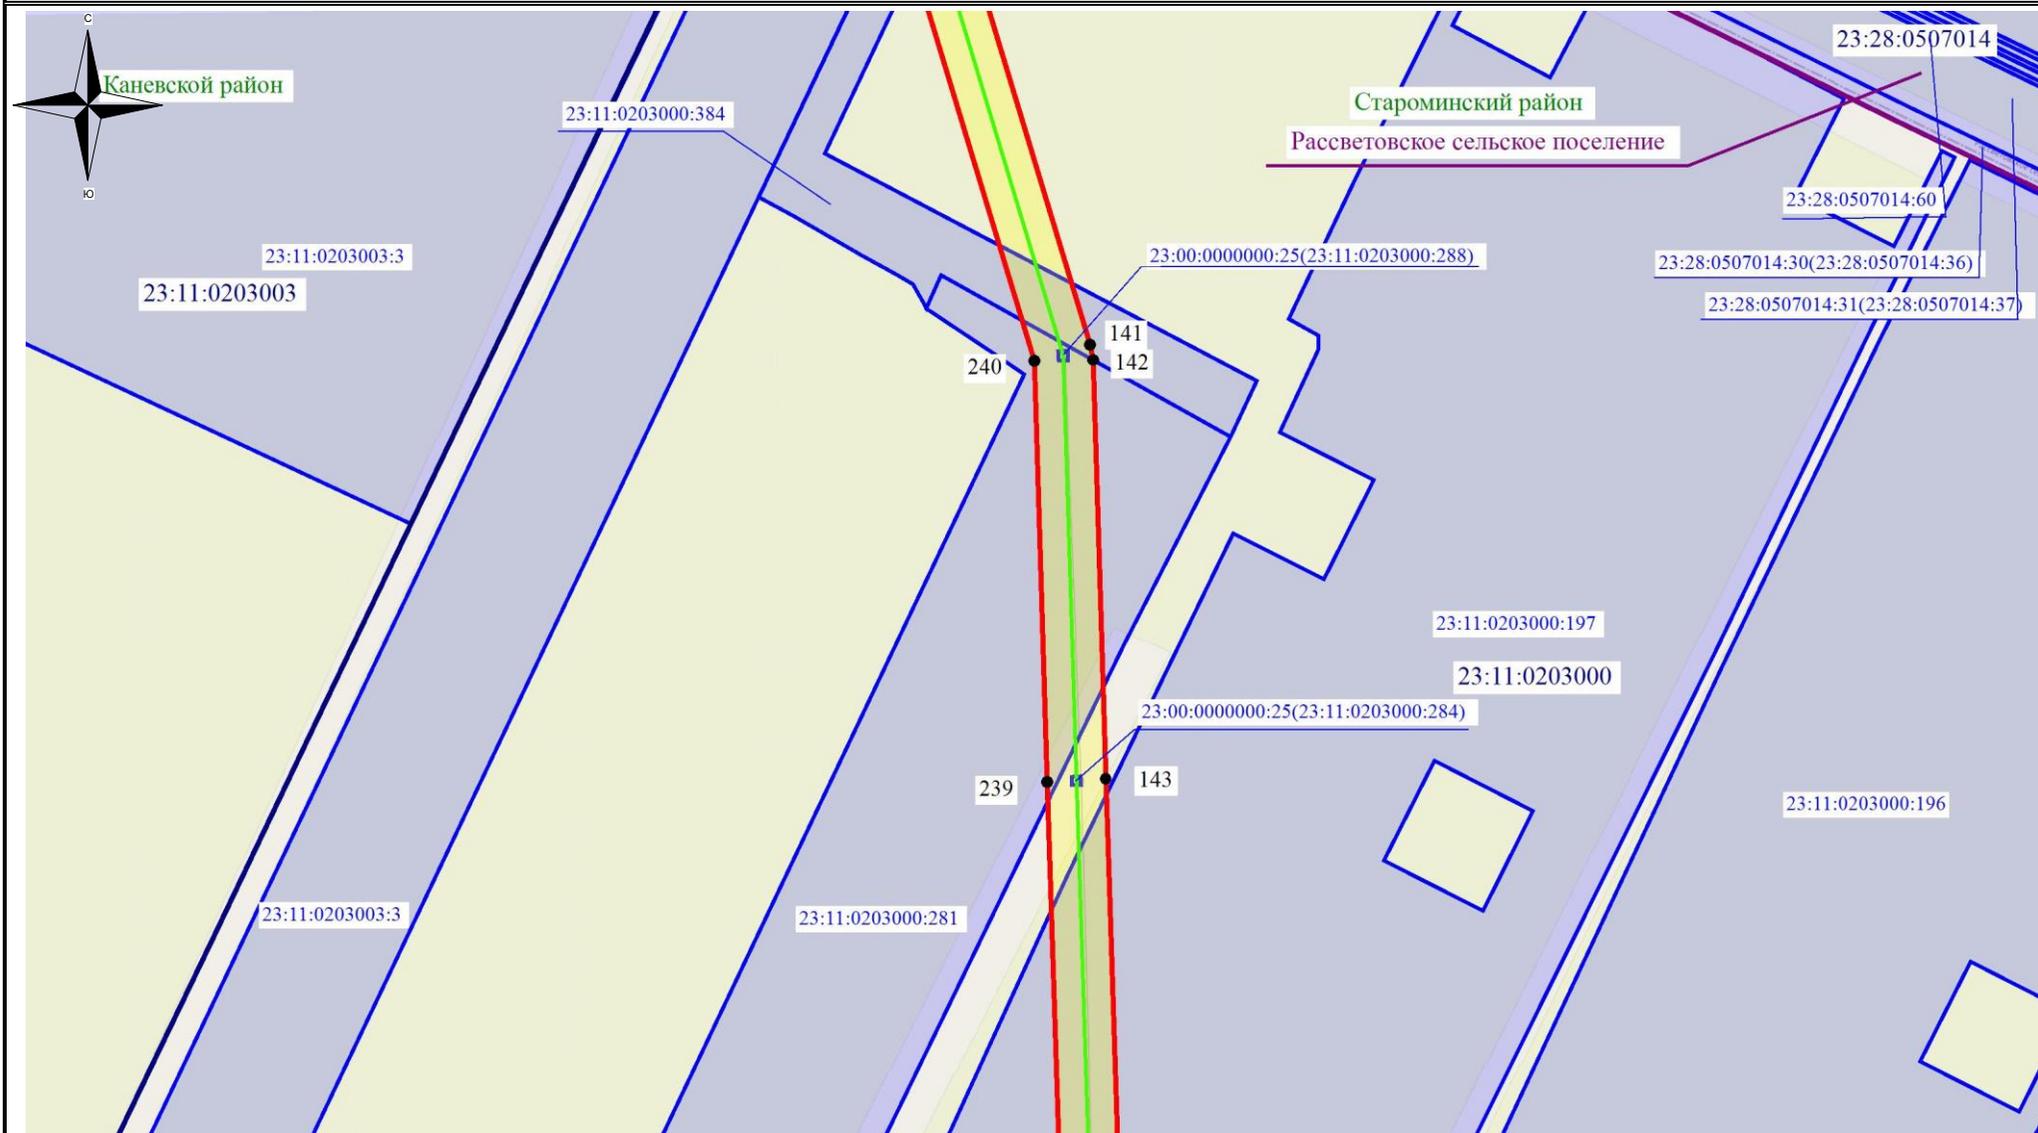

Используемые условные знаки и обозначения:


-  - обозначение границы кадастрового квартала
-  - обозначение границы земельного участка
-  - обозначение линии электропередачи
-  - обозначение границы муниципального района
-  - обозначение границы сельского поселения

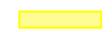-  - обозначение границы охранной зоны линии электропередачи
-  22 - обозначение характерной точки границы публичного сервитута
-  - обозначение границы публичного сервитута
- 23:28:0103000** – обозначение номера кадастрового квартала
- 23:28:0101073:12** – обозначение кадастрового номера земельного участка
- Староминский район** – обозначение муниципального района
- Староминское сельское поселение** – обозначение сельского поселения

Масштаб 1:7500

Выписка №16

Схема расположения границ публичного сервитута

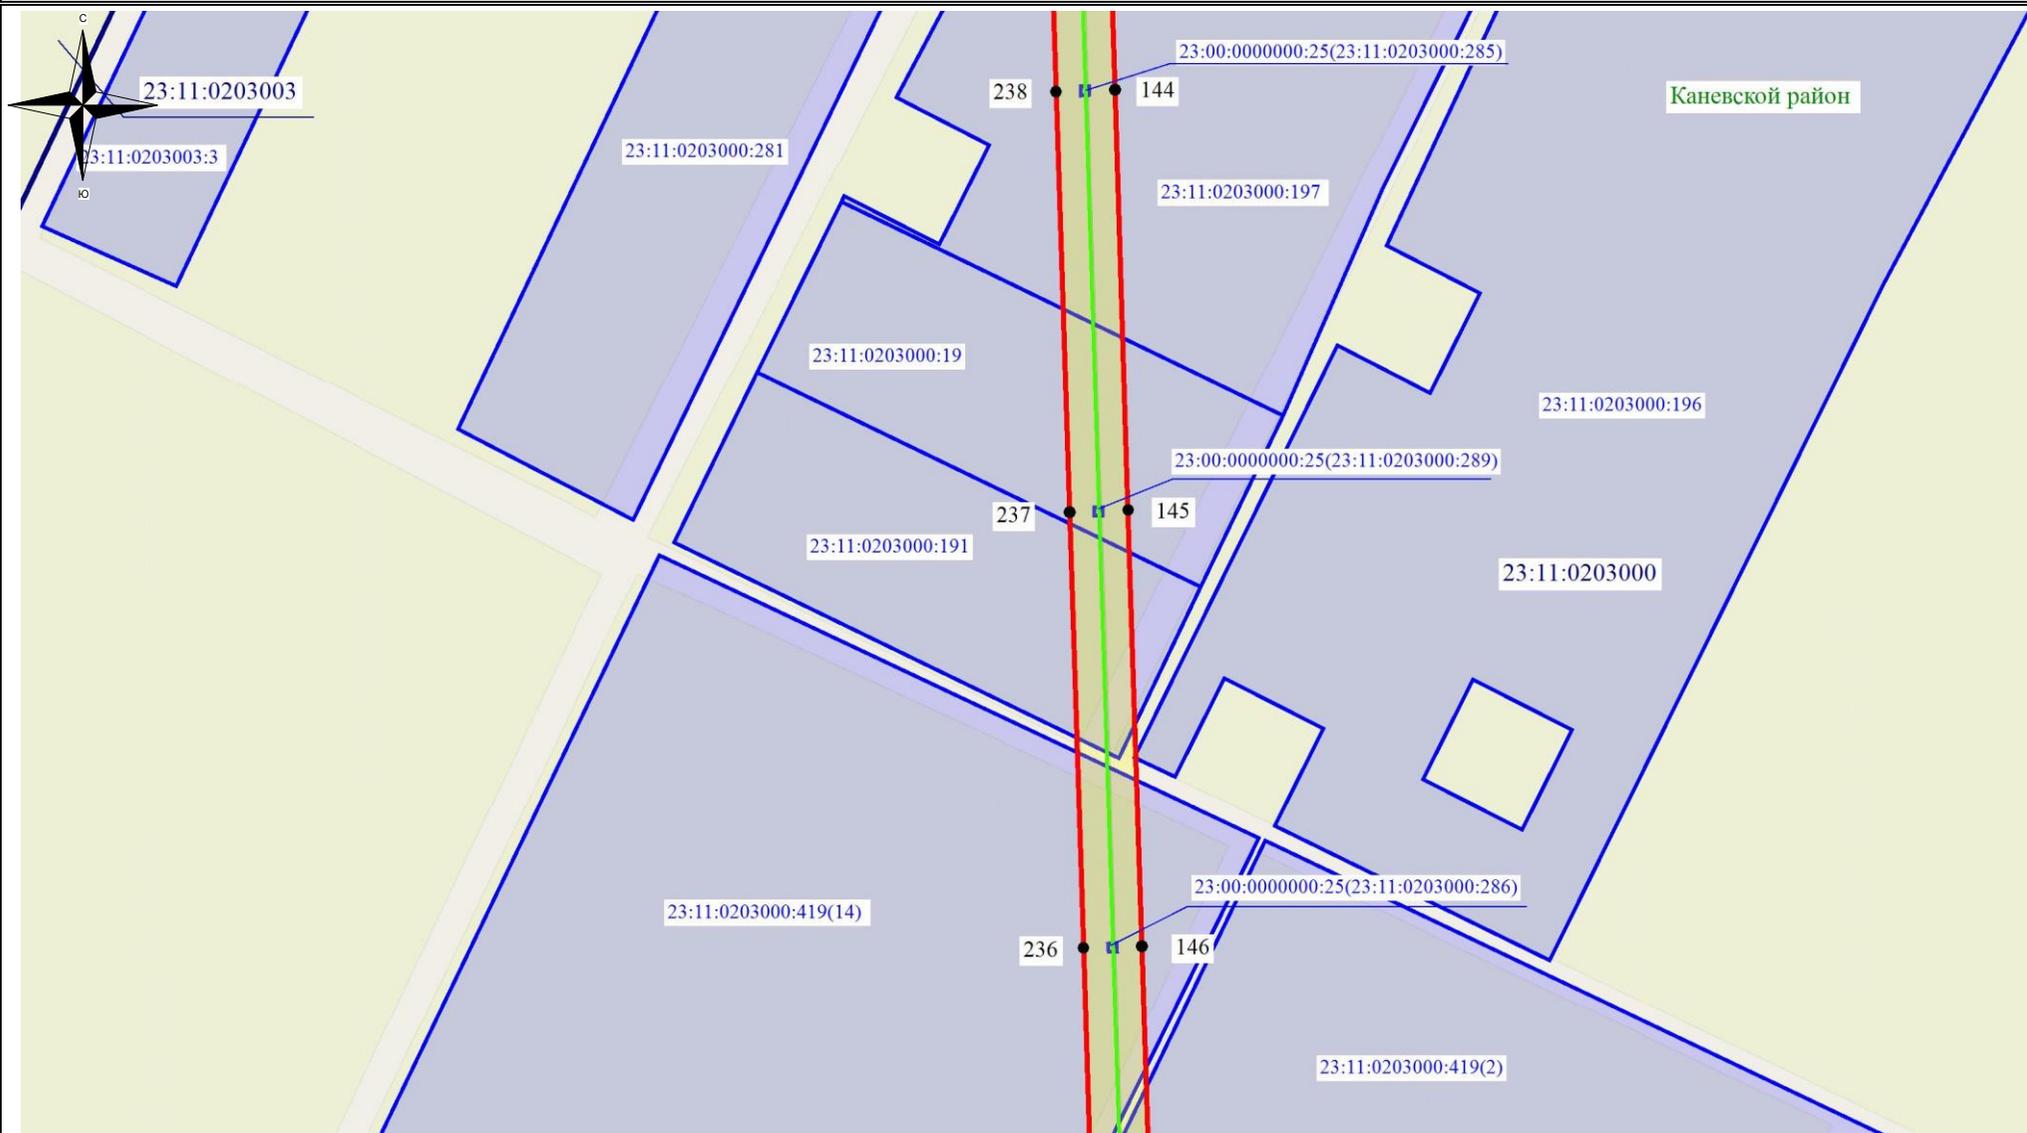

Используемые условные знаки и обозначения:


- - обозначение границы кадастрового квартала
- обозначение границы земельного участка
- - обозначение линии электропередачи
- - обозначение границы муниципального района
- - обозначение границы сельского поселения

- обозначение границы охранной зоны линии электропередачи
- 22 - обозначение характерной точки границы публичного сервитута
- - обозначение границы публичного сервитута
- 23:28:0103000 – обозначение номера кадастрового квартала
- 23:28:0101073:12 – обозначение кадастрового номера земельного участка
- Староминский район – обозначение муниципального района
- Староминское сельское поселение – обозначение сельского поселения

Масштаб 1:7500

Выноска №17

Схема расположения границ публичного сервитута

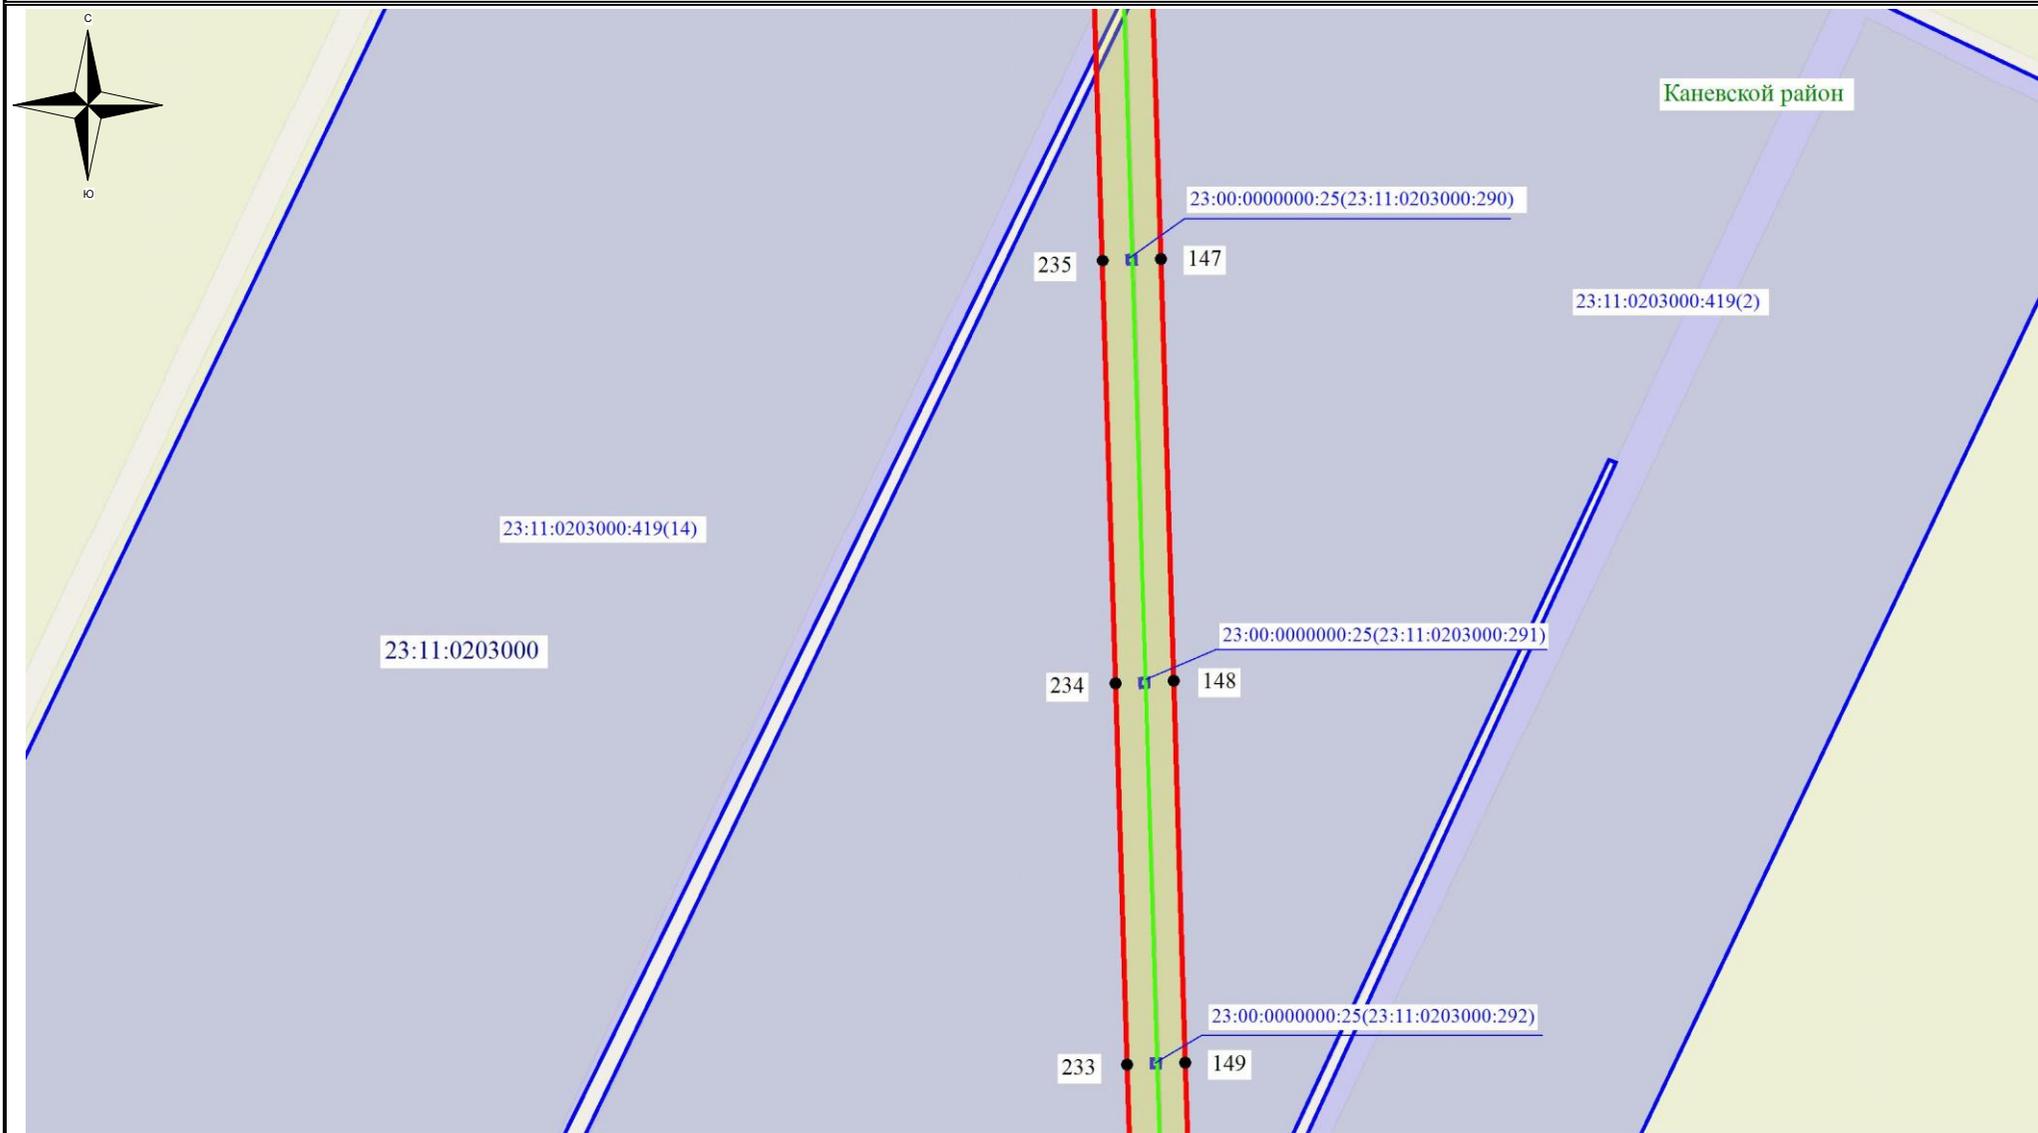

Используемые условные знаки и обозначения:


- обозначение границы кадастрового квартала
- обозначение границы земельного участка
- обозначение линии электропередачи
- обозначение границы муниципального района
- обозначение границы сельского поселения

- обозначение границы охранной зоны линии электропередачи
- 22 - обозначение характерной точки границы публичного сервитута
- обозначение границы публичного сервитута
- 23:28:0103000** – обозначение номера кадастрового квартала
- 23:28:0101073:12** – обозначение кадастрового номера земельного участка
- Староминский район** – обозначение муниципального района
- Староминское сельское поселение** – обозначение сельского поселения

Масштаб 1:7500

Выноска №18

Схема расположения границ публичного сервитута

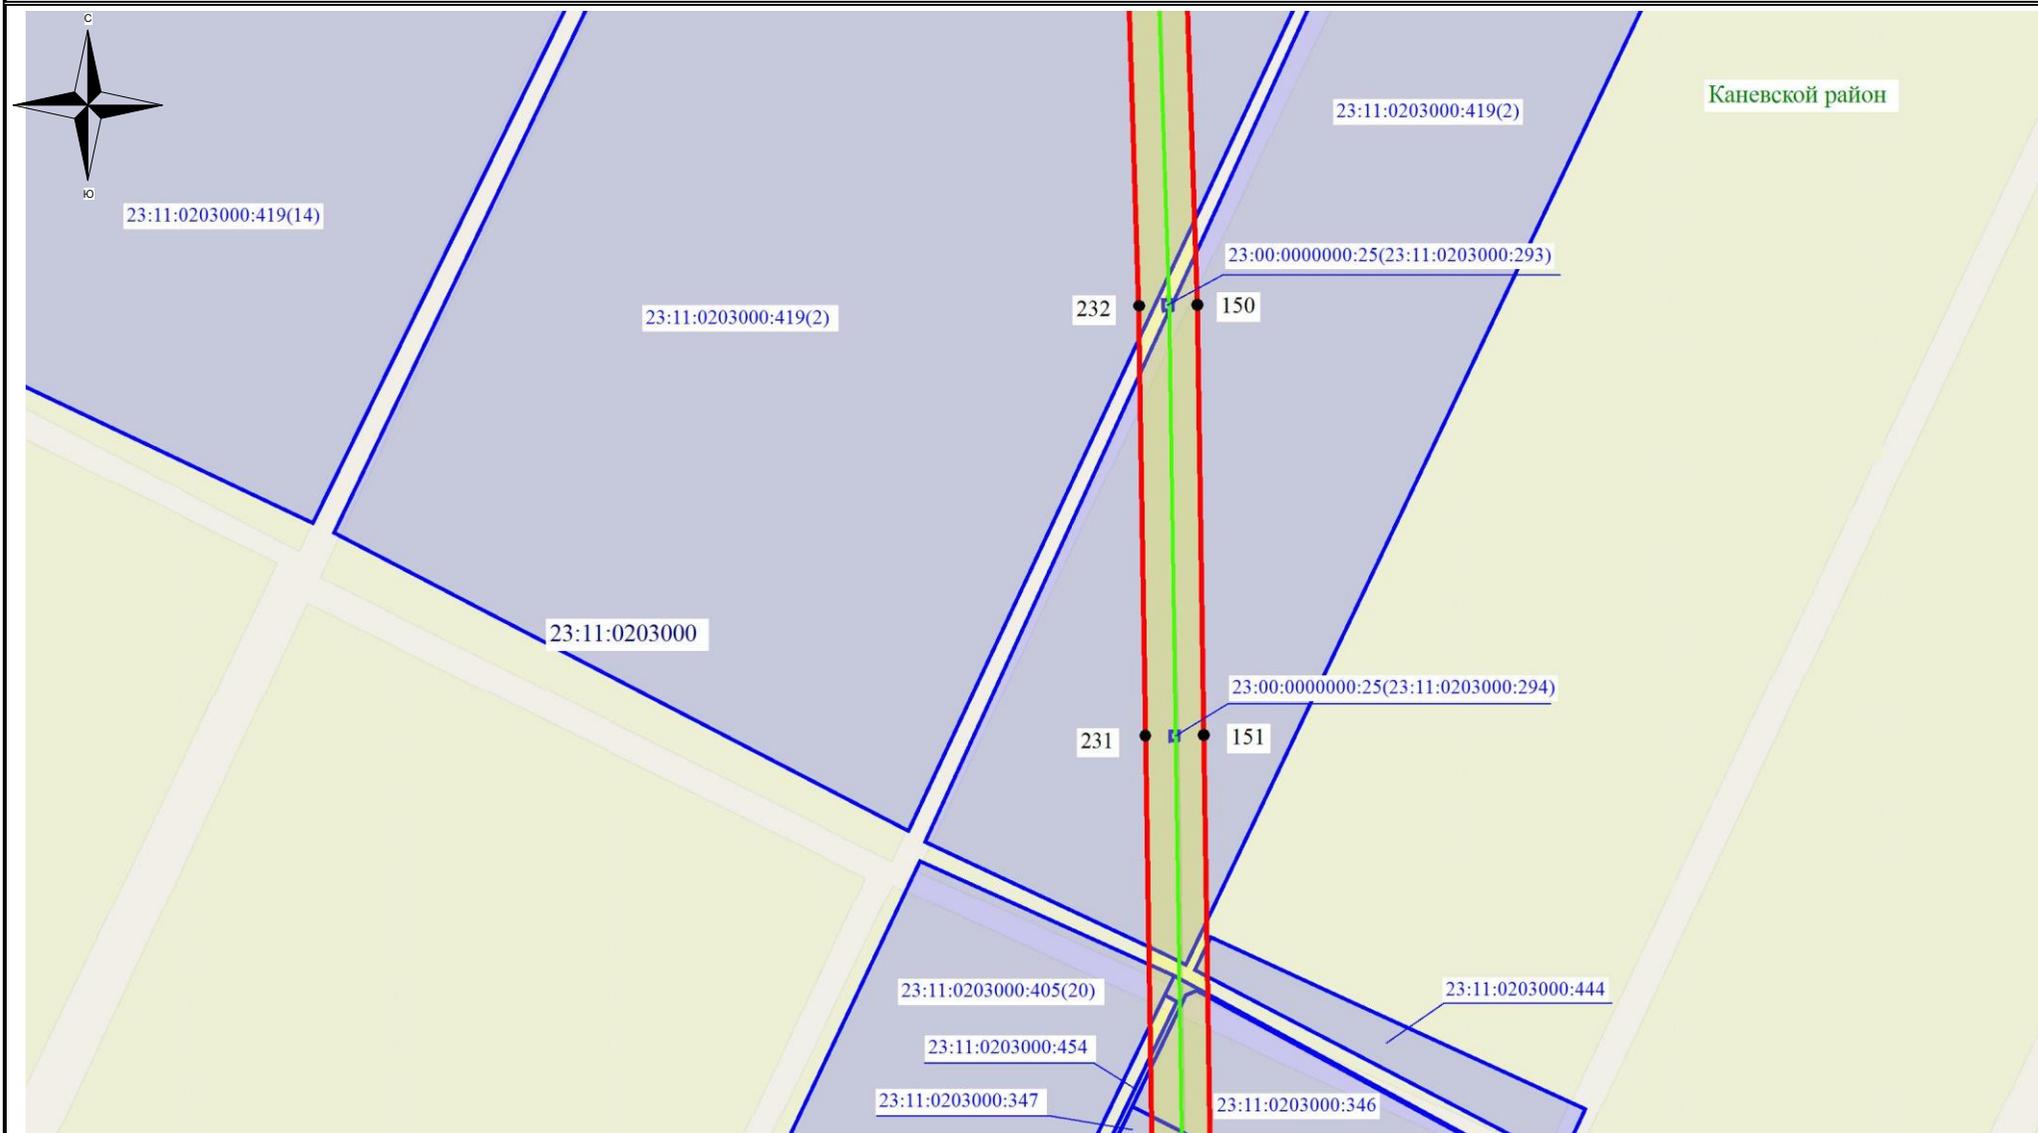

Используемые условные знаки и обозначения:


- - обозначение границы кадастрового квартала
- обозначение границы земельного участка
- - обозначение линии электропередачи
- - обозначение границы муниципального района
- - обозначение границы сельского поселения

- обозначение границы охранной зоны линии электропередачи
- 22 - обозначение характерной точки границы публичного сервитута
- - обозначение границы публичного сервитута
- 23:28:0103000** – обозначение номера кадастрового квартала
- 23:28:0101073:12** – обозначение кадастрового номера земельного участка
- Староминский район** – обозначение муниципального района
- Староминское сельское поселение** – обозначение сельского поселения

Масштаб 1:7500

Выноска №19

Схема расположения границ публичного сервитута

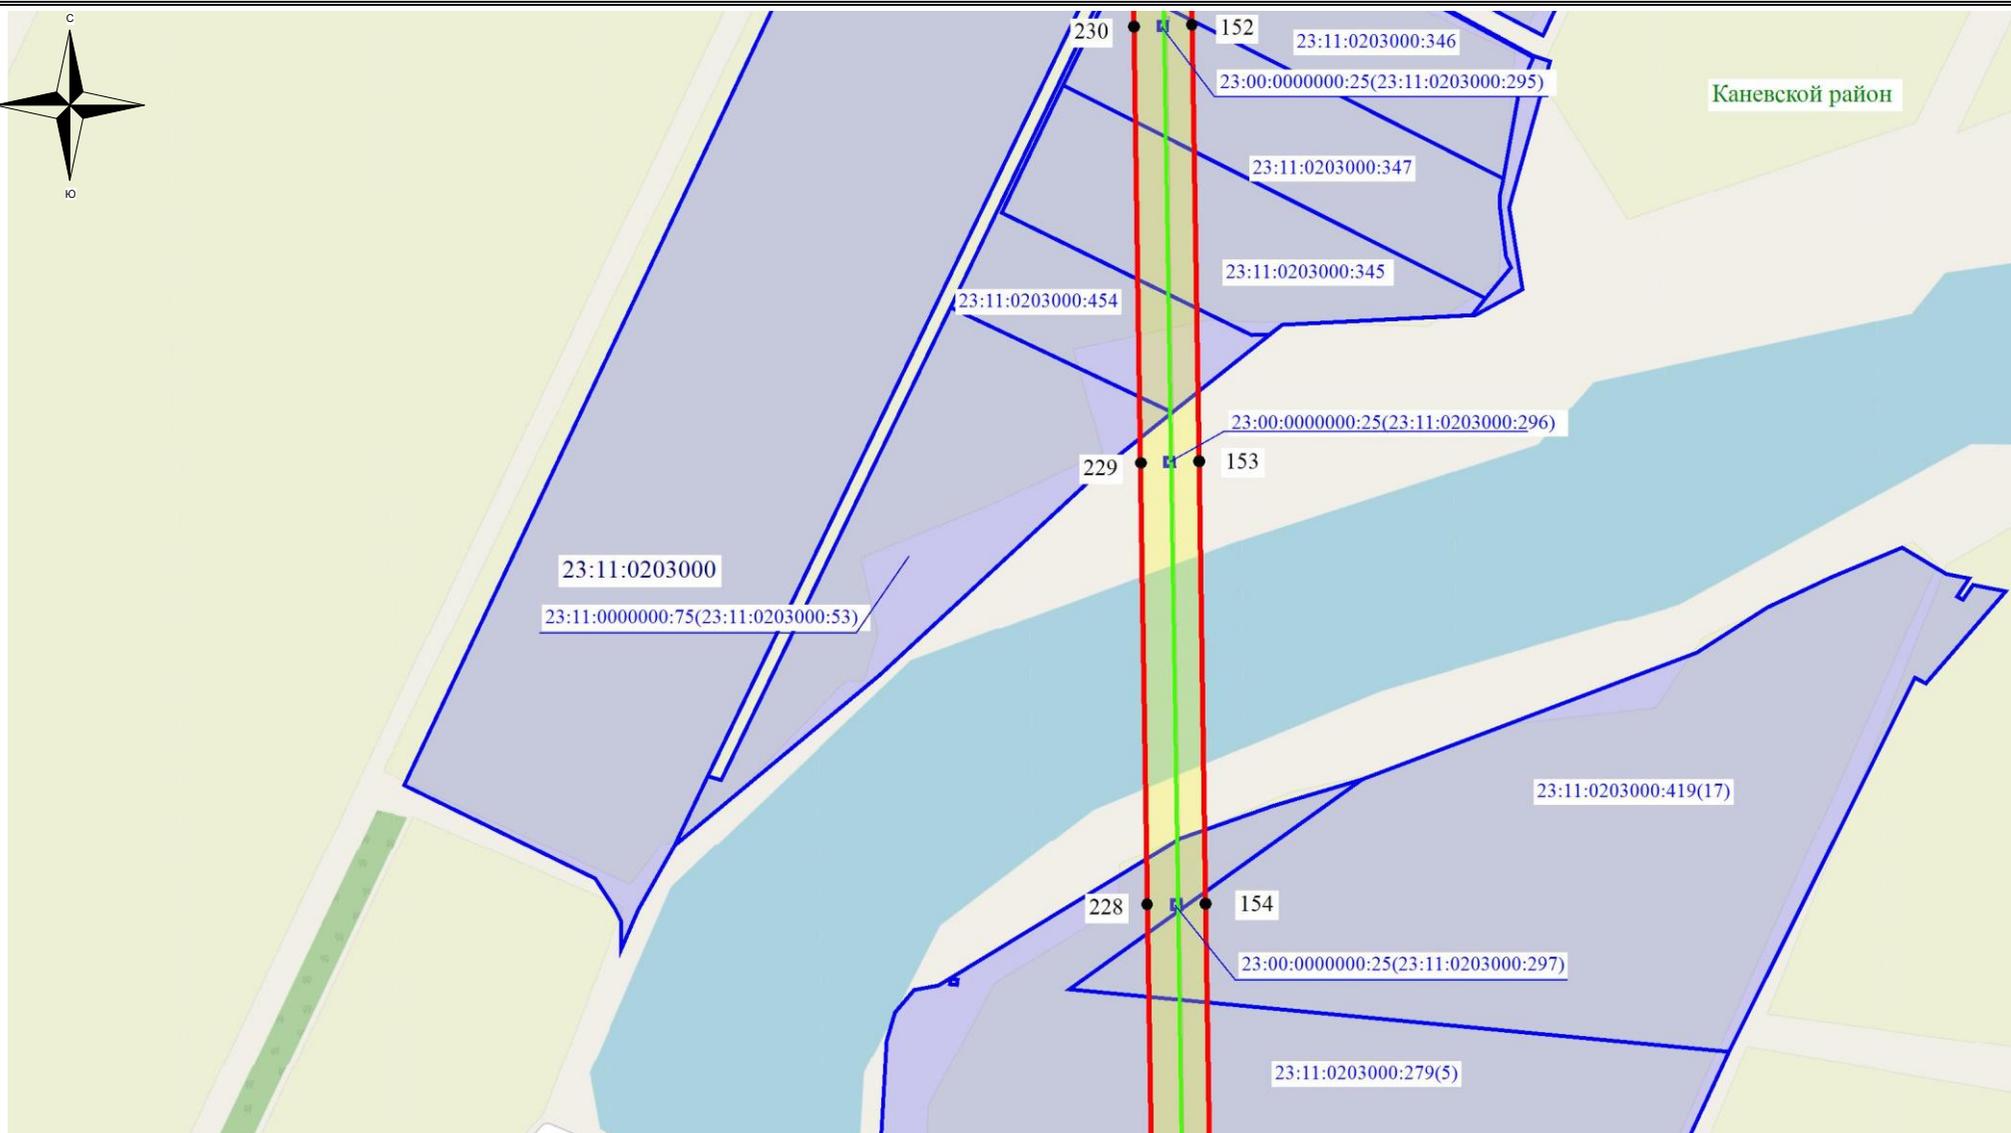

Используемые условные знаки и обозначения:


-  - обозначение границы кадастрового квартала
-  - обозначение границы земельного участка
-  - обозначение линии электропередачи
-  - обозначение границы муниципального района
-  - обозначение границы сельского поселения

-  - обозначение границы охранной зоны линии электропередачи
-  22 - обозначение характерной точки границы публичного сервитута
-  - обозначение границы публичного сервитута
- 23:28:0103000** – обозначение номера кадастрового квартала
- 23:28:0101073:12** – обозначение кадастрового номера земельного участка
- Староминский район** – обозначение муниципального района
- Староминское сельское поселение** – обозначение сельского поселения

Масштаб 1:7500

Выноска №20

Схема расположения границ публичного сервитута

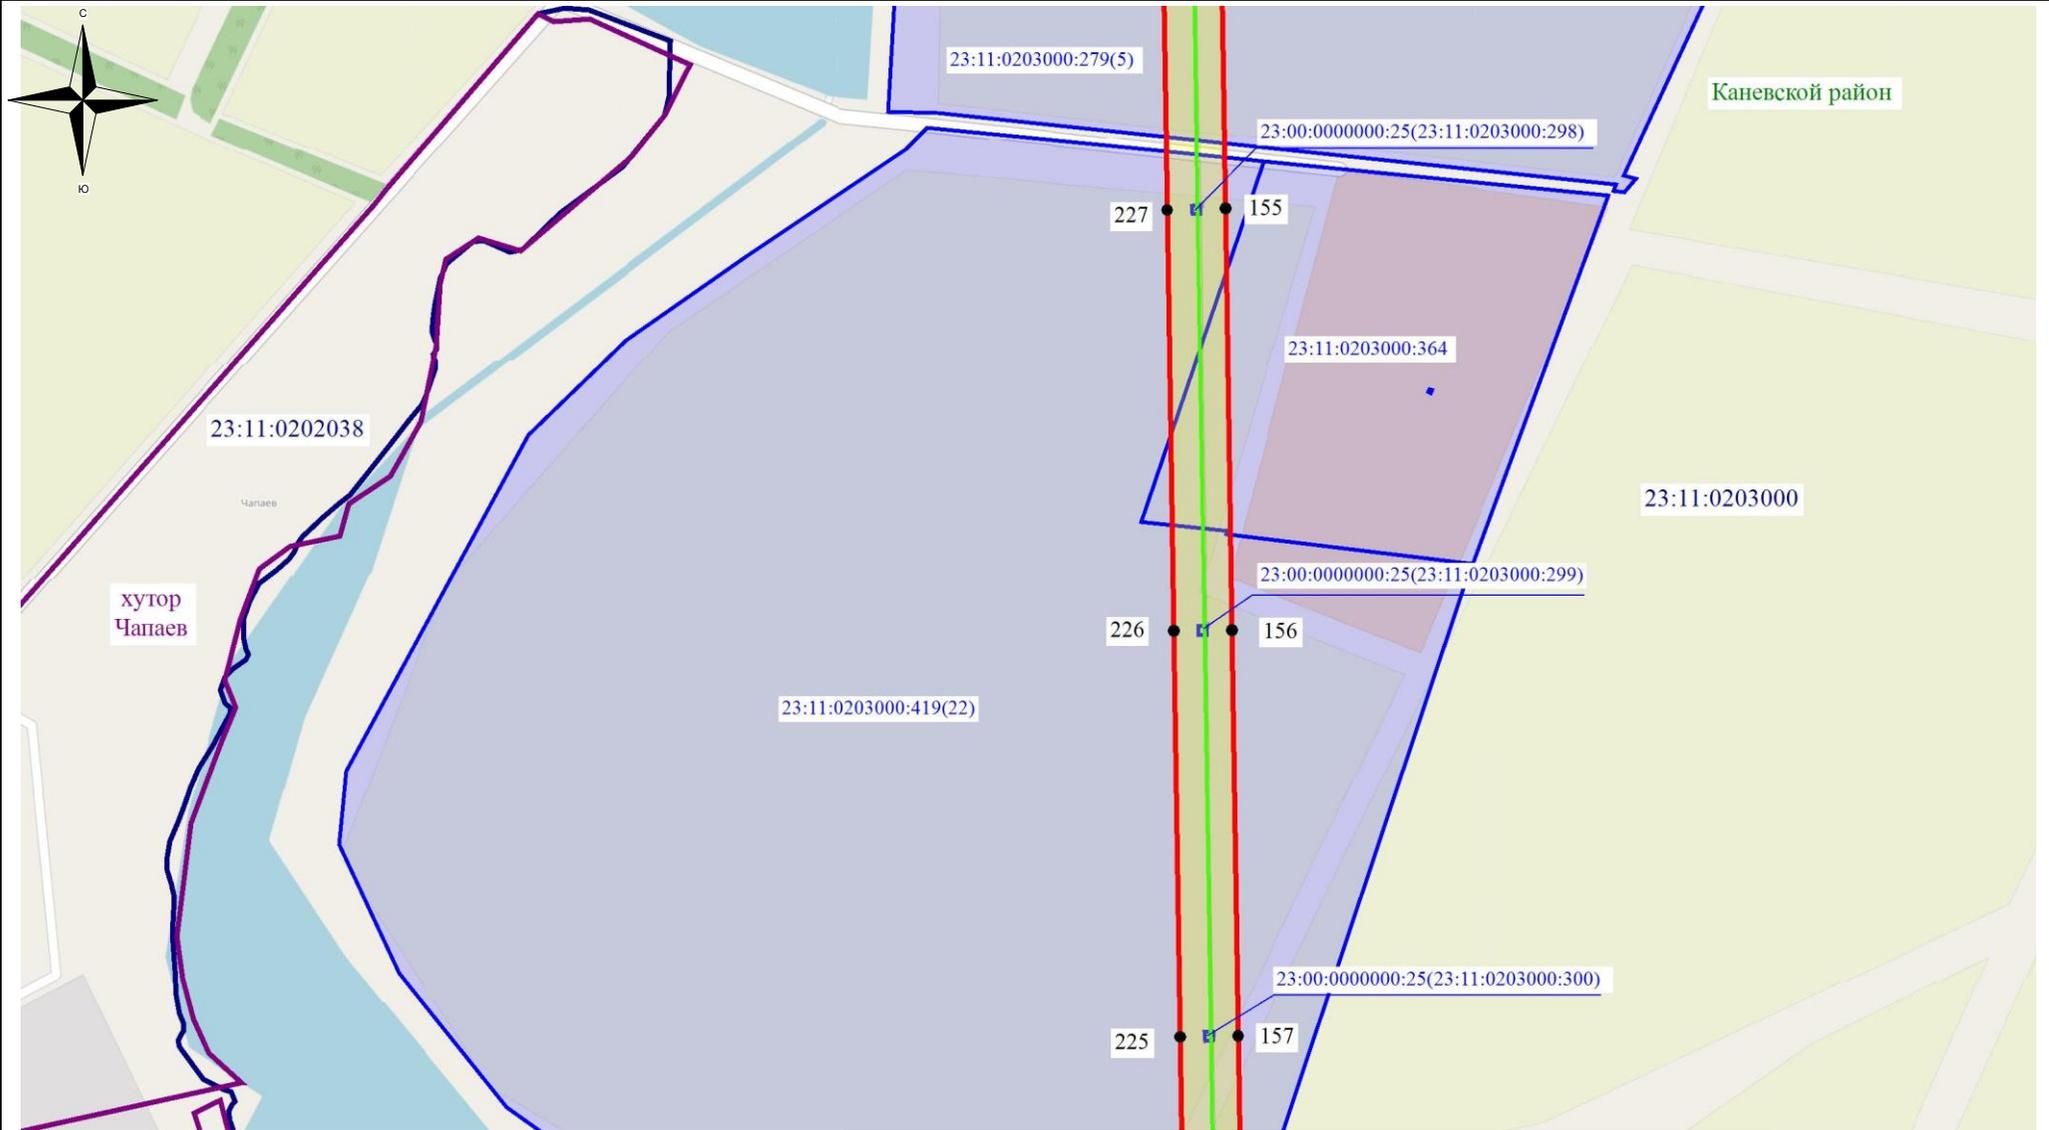

Используемые условные знаки и обозначения:


- - обозначение границы кадастрового квартала
- обозначение границы земельного участка
- - обозначение линии электропередачи
- - обозначение границы муниципального района
- - обозначение границы сельского поселения

- обозначение границы охранной зоны линии электропередачи
- 22 - обозначение характерной точки границы публичного сервитута
- - обозначение границы публичного сервитута
- 23:28:0103000 – обозначение номера кадастрового квартала
- 23:28:0101073:12 – обозначение кадастрового номера земельного участка
- Староминский район – обозначение муниципального района
- Староминское сельское поселение – обозначение сельского поселения

Масштаб 1:7500

Выноска №21

Схема расположения границ публичного сервитута

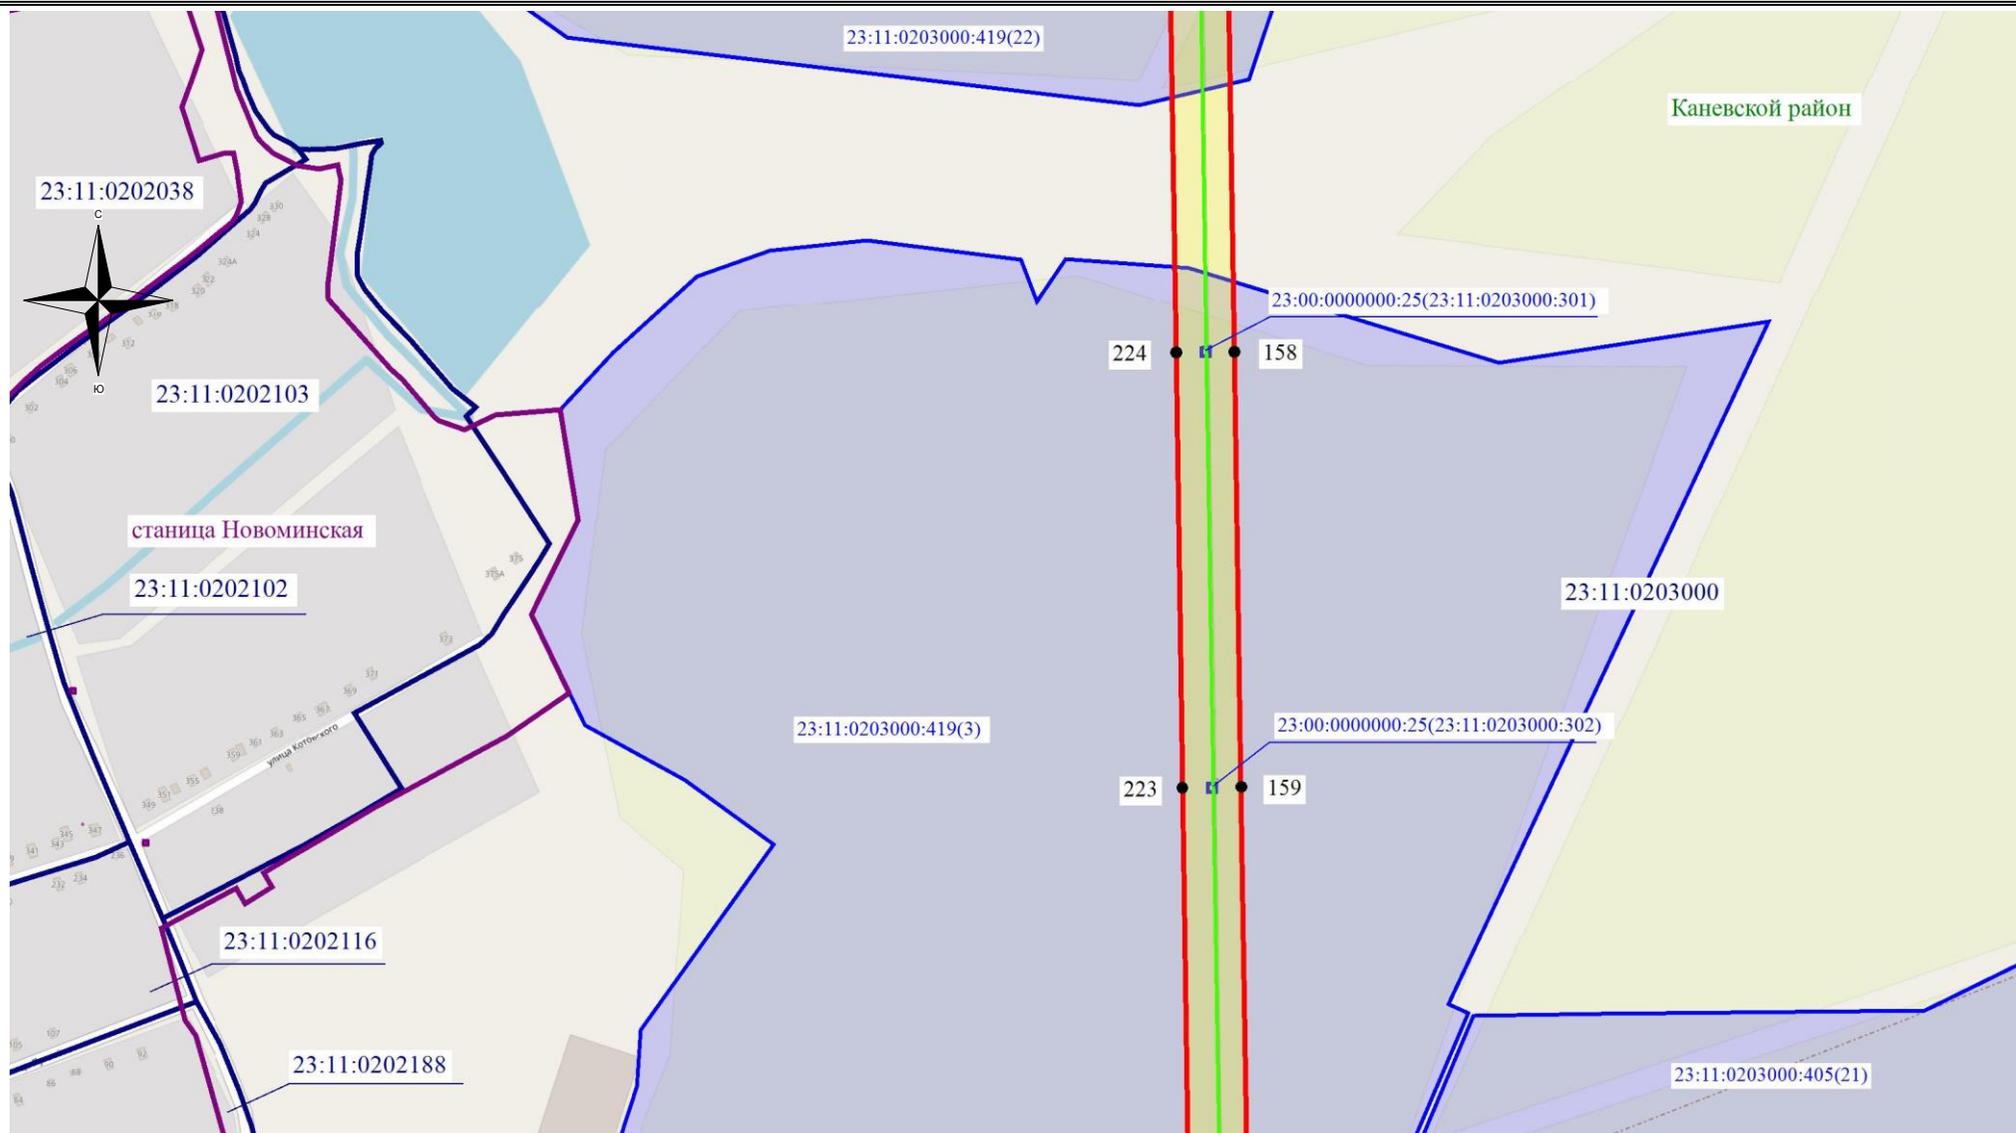

Используемые условные знаки и обозначения:

- - обозначение границы кадастрового квартала
- обозначение границы земельного участка
- - обозначение линии электропередачи
- - обозначение границы муниципального района
- - обозначение границы сельского поселения

- обозначение границы охранной зоны линии электропередачи
- 22 - обозначение характерной точки границы публичного сервитута
- - обозначение границы публичного сервитута
- 23:28:0103000 – обозначение номера кадастрового квартала
- 23:28:0101073:12 – обозначение кадастрового номера земельного участка
- Староминский район – обозначение муниципального района
- Староминское сельское поселение – обозначение сельского поселения

Масштаб 1:7500

Выноска №22

Схема расположения границ публичного сервитута



Используемые условные знаки и обозначения:


- - обозначение границы кадастрового квартала
- ▭ - обозначение границы земельного участка
- - обозначение линии электропередачи
- - обозначение границы муниципального района
- - обозначение границы сельского поселения

- обозначение границы охранной зоны линии электропередачи
- 22 - обозначение характерной точки границы публичного сервитута
- - обозначение границы публичного сервитута
- 23:28:0103000 – обозначение номера кадастрового квартала
- 23:28:0101073:12 – обозначение кадастрового номера земельного участка
- Староминский район – обозначение муниципального района
- Староминское сельское поселение – обозначение сельского поселения

Масштаб 1:7500

Выноска №23

Схема расположения границ публичного сервитута

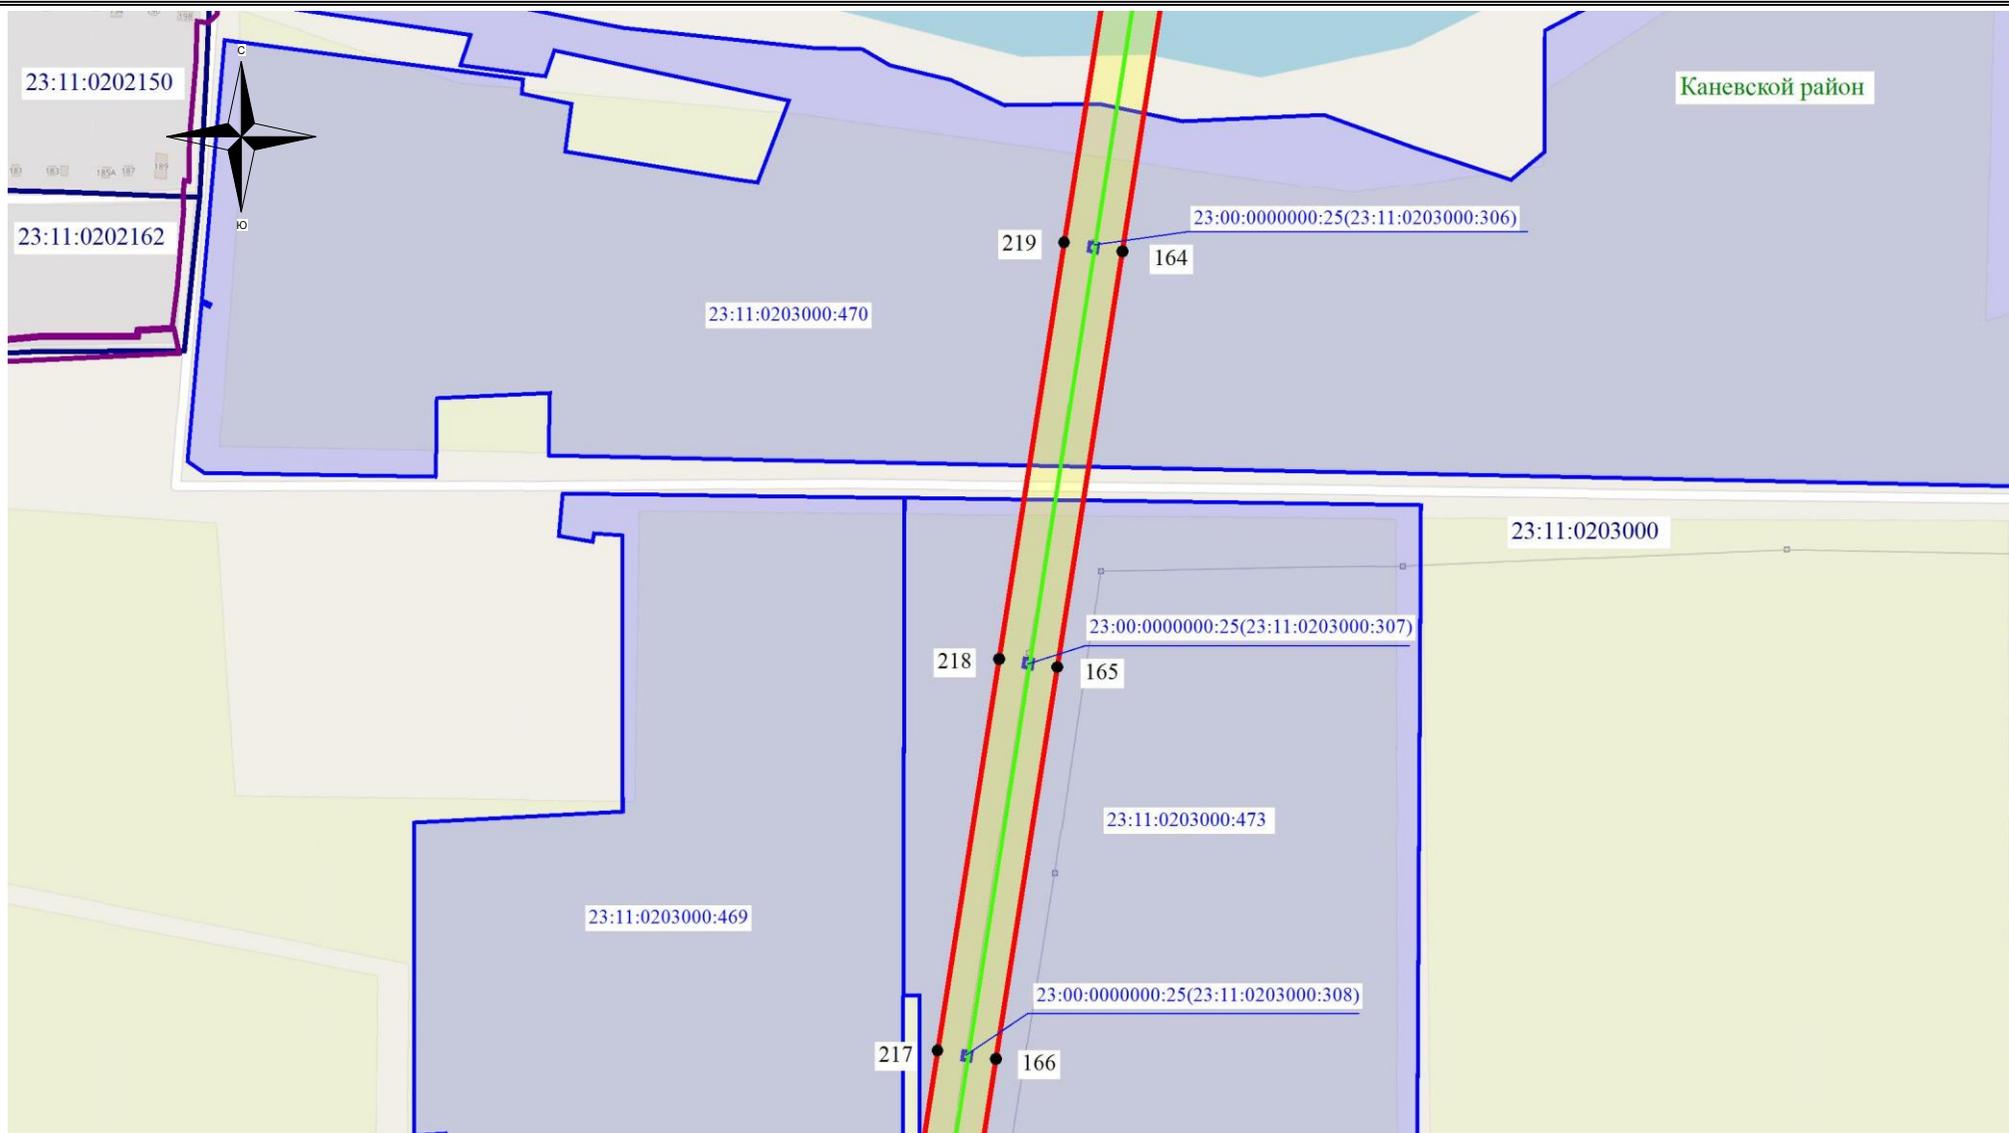

Используемые условные знаки и обозначения:


- обозначение границы кадастрового квартала
- обозначение границы земельного участка
- обозначение линии электропередачи
- обозначение границы муниципального района
- обозначение границы сельского поселения

- обозначение границы охранной зоны линии электропередачи
- 22 - обозначение характерной точки границы публичного сервитута
- обозначение границы публичного сервитута
- 23:28:0103000 – обозначение номера кадастрового квартала
- 23:28:0101073:12 – обозначение кадастрового номера земельного участка
- Староминский район – обозначение муниципального района
- Староминское сельское поселение – обозначение сельского поселения

Масштаб 1:7500

Выноска №24

Схема расположения границ публичного сервитута

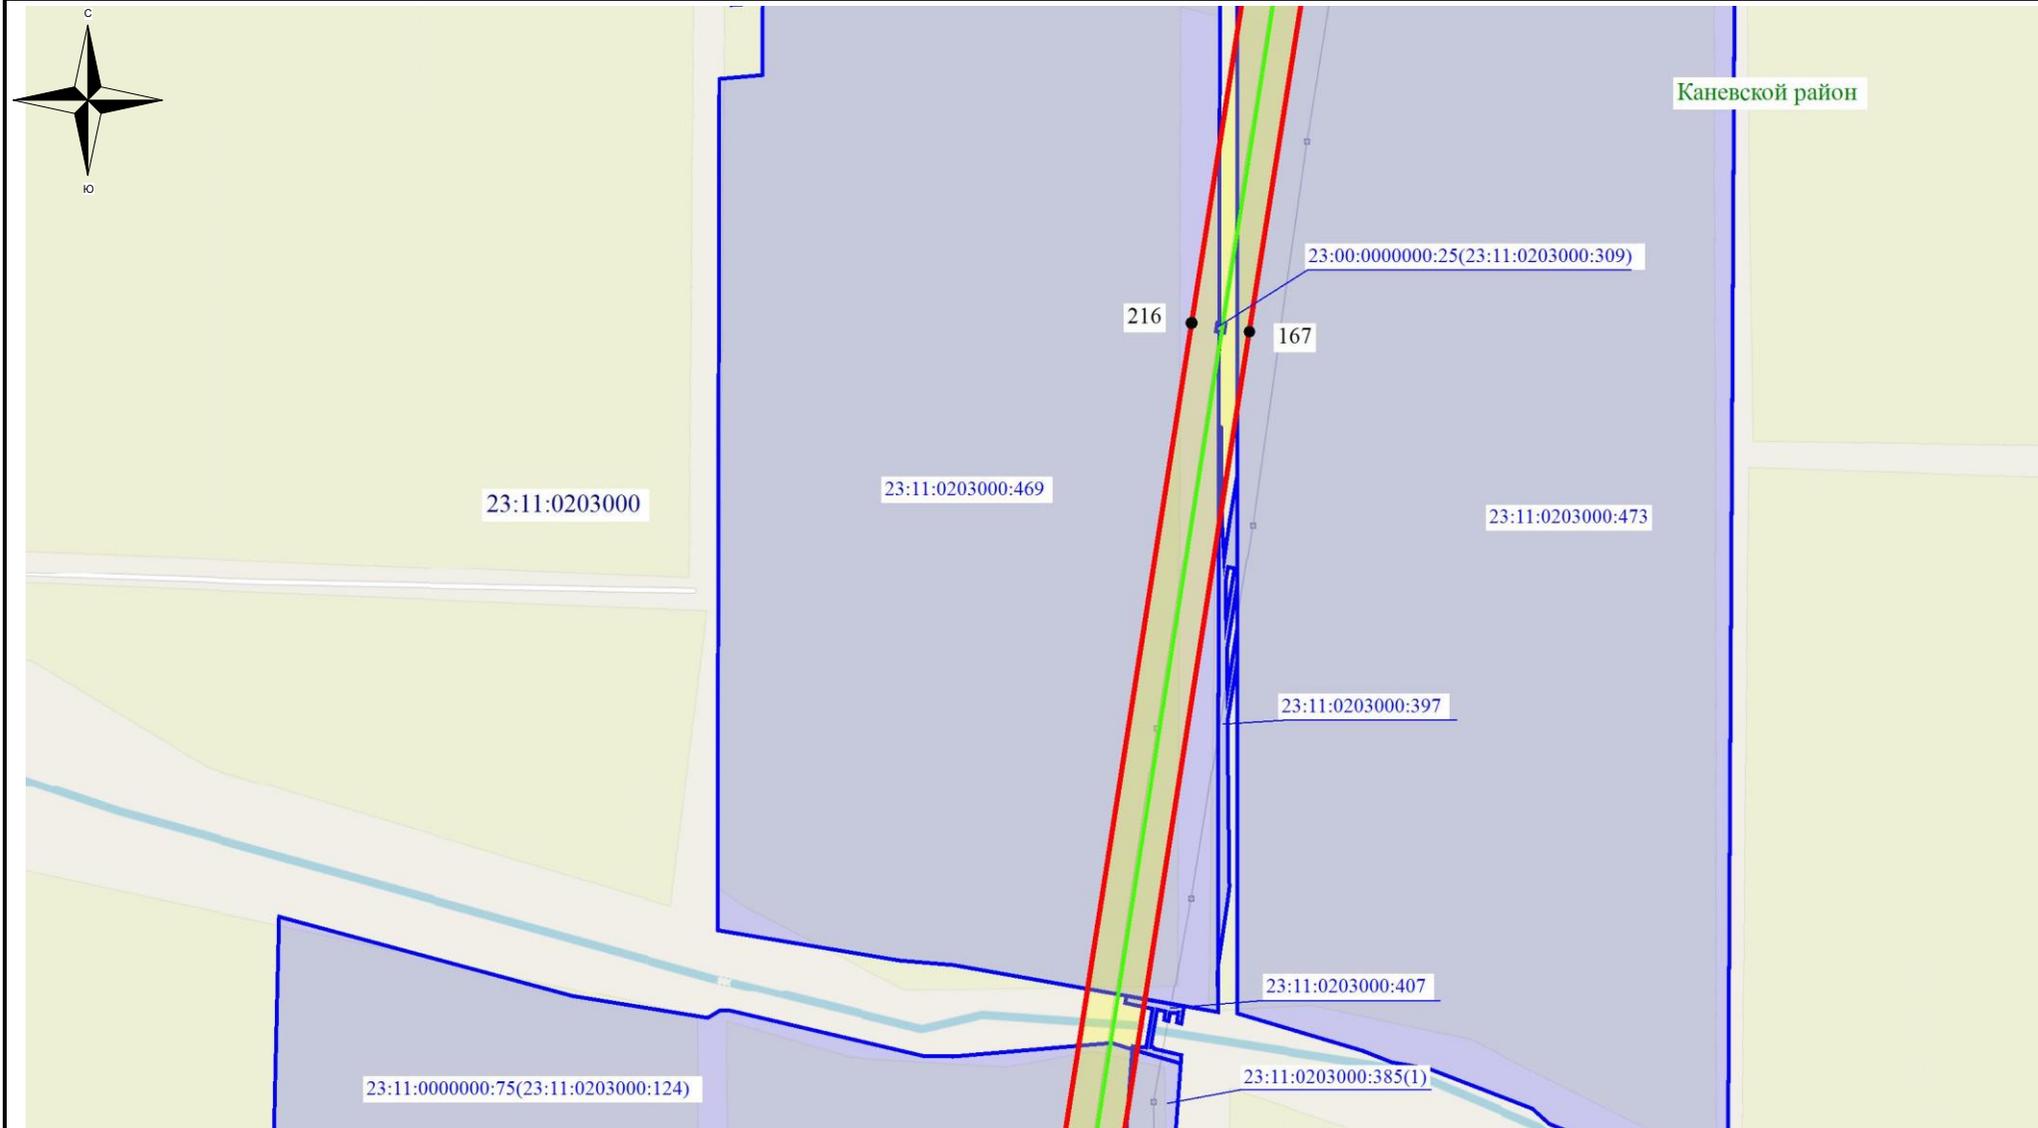

Используемые условные знаки и обозначения:


-  - обозначение границы кадастрового квартала
-  - обозначение границы земельного участка
-  - обозначение линии электропередачи
-  - обозначение границы муниципального района
-  - обозначение границы сельского поселения

-  - обозначение границы охранной зоны линии электропередачи
-  22 - обозначение характерной точки границы публичного сервитута
-  - обозначение границы публичного сервитута
- 23:28:0103000** – обозначение номера кадастрового квартала
- 23:28:0101073:12** – обозначение кадастрового номера земельного участка
- Староминский район** – обозначение муниципального района
- Староминское сельское поселение** – обозначение сельского поселения

Масштаб 1:7500

Выноска №25

Схема расположения границ публичного сервитута

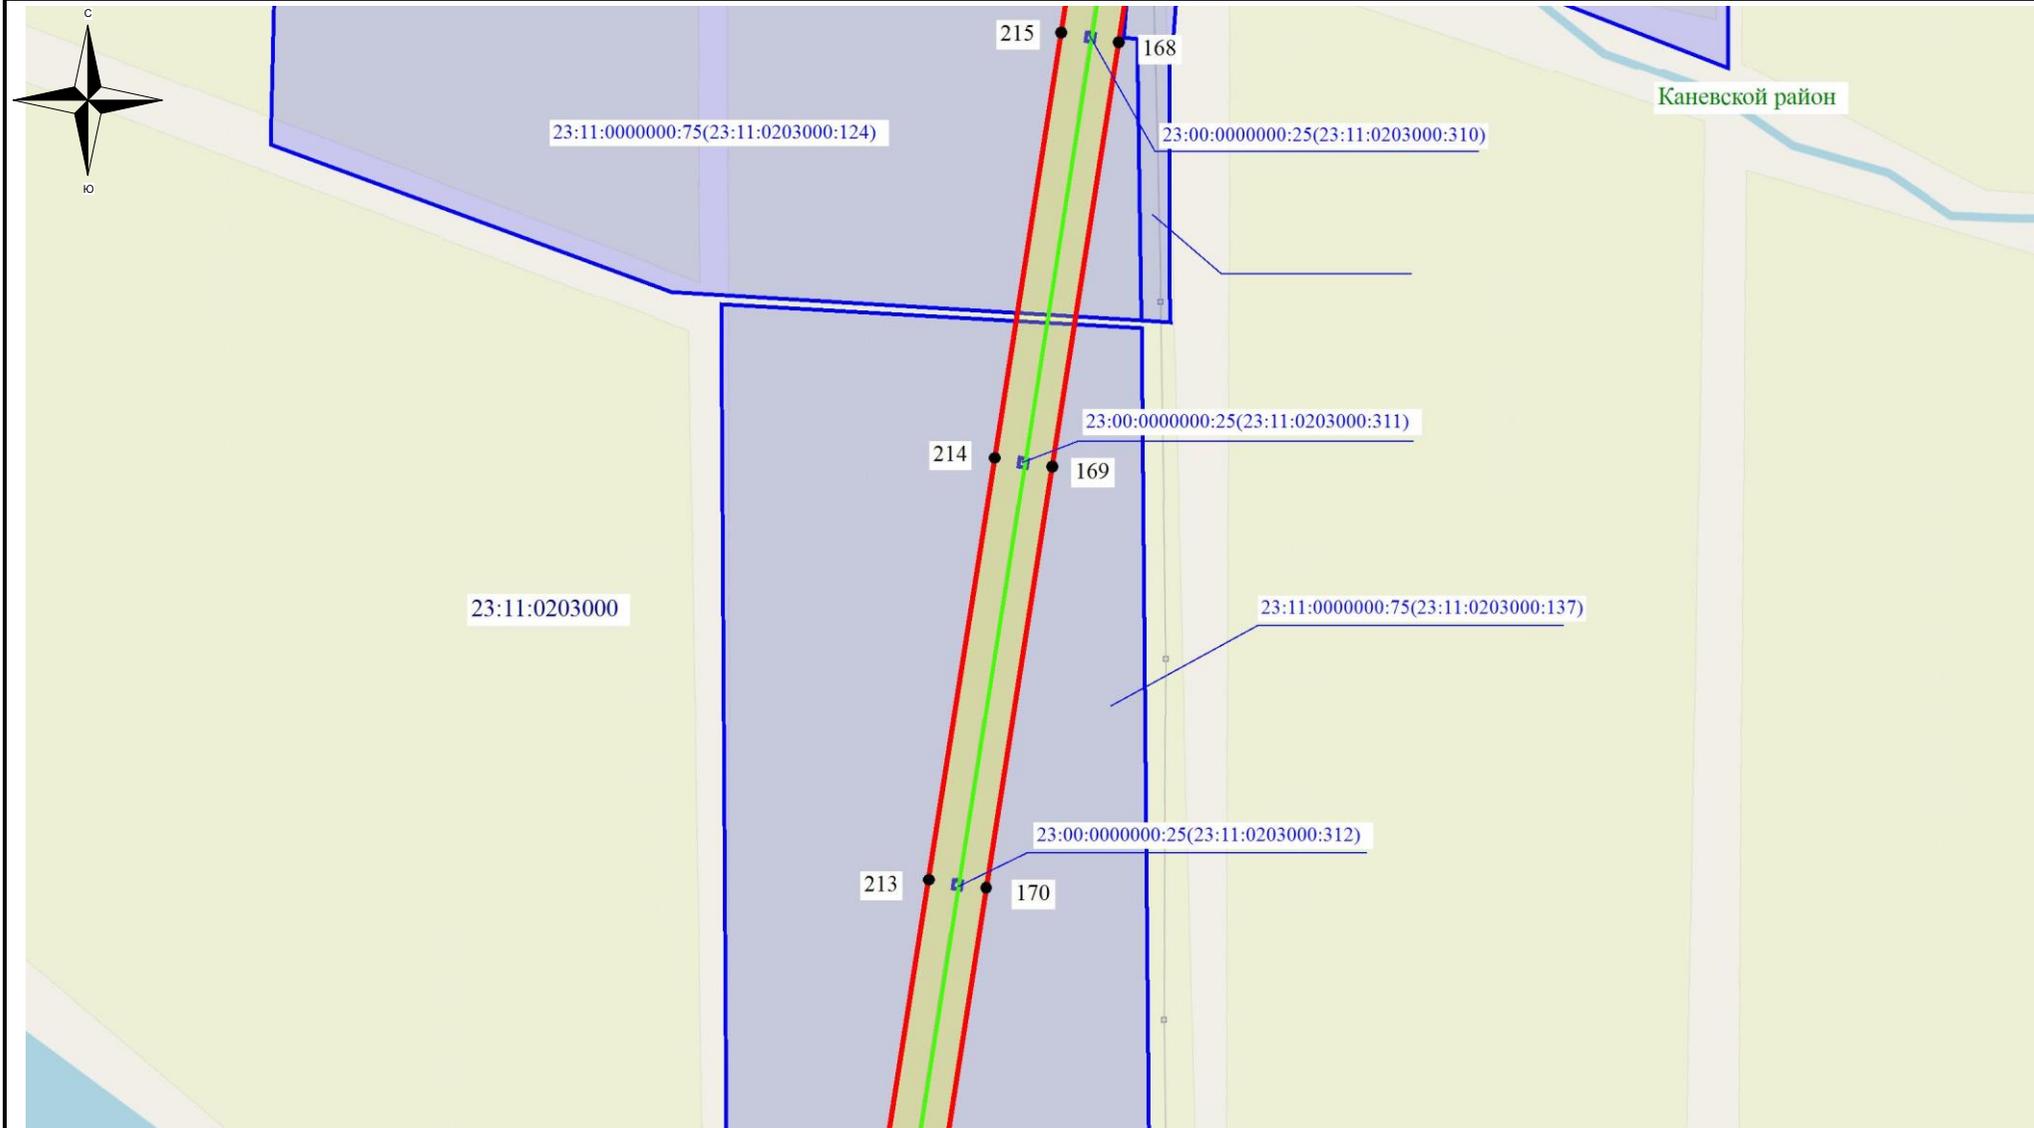

Используемые условные знаки и обозначения:


- - обозначение границы кадастрового квартала
- обозначение границы земельного участка
- - обозначение линии электропередачи
- - обозначение границы муниципального района
- - обозначение границы сельского поселения

- обозначение границы охранной зоны линии электропередачи
- 22 - обозначение характерной точки границы публичного сервитута
- - обозначение границы публичного сервитута
- 23:28:0103000 – обозначение номера кадастрового квартала
- 23:28:0101073:12 – обозначение кадастрового номера земельного участка
- Староминский район – обозначение муниципального района
- Староминское сельское поселение – обозначение сельского поселения

Масштаб 1:7500

Выноска №26

Схема расположения границ публичного сервитута

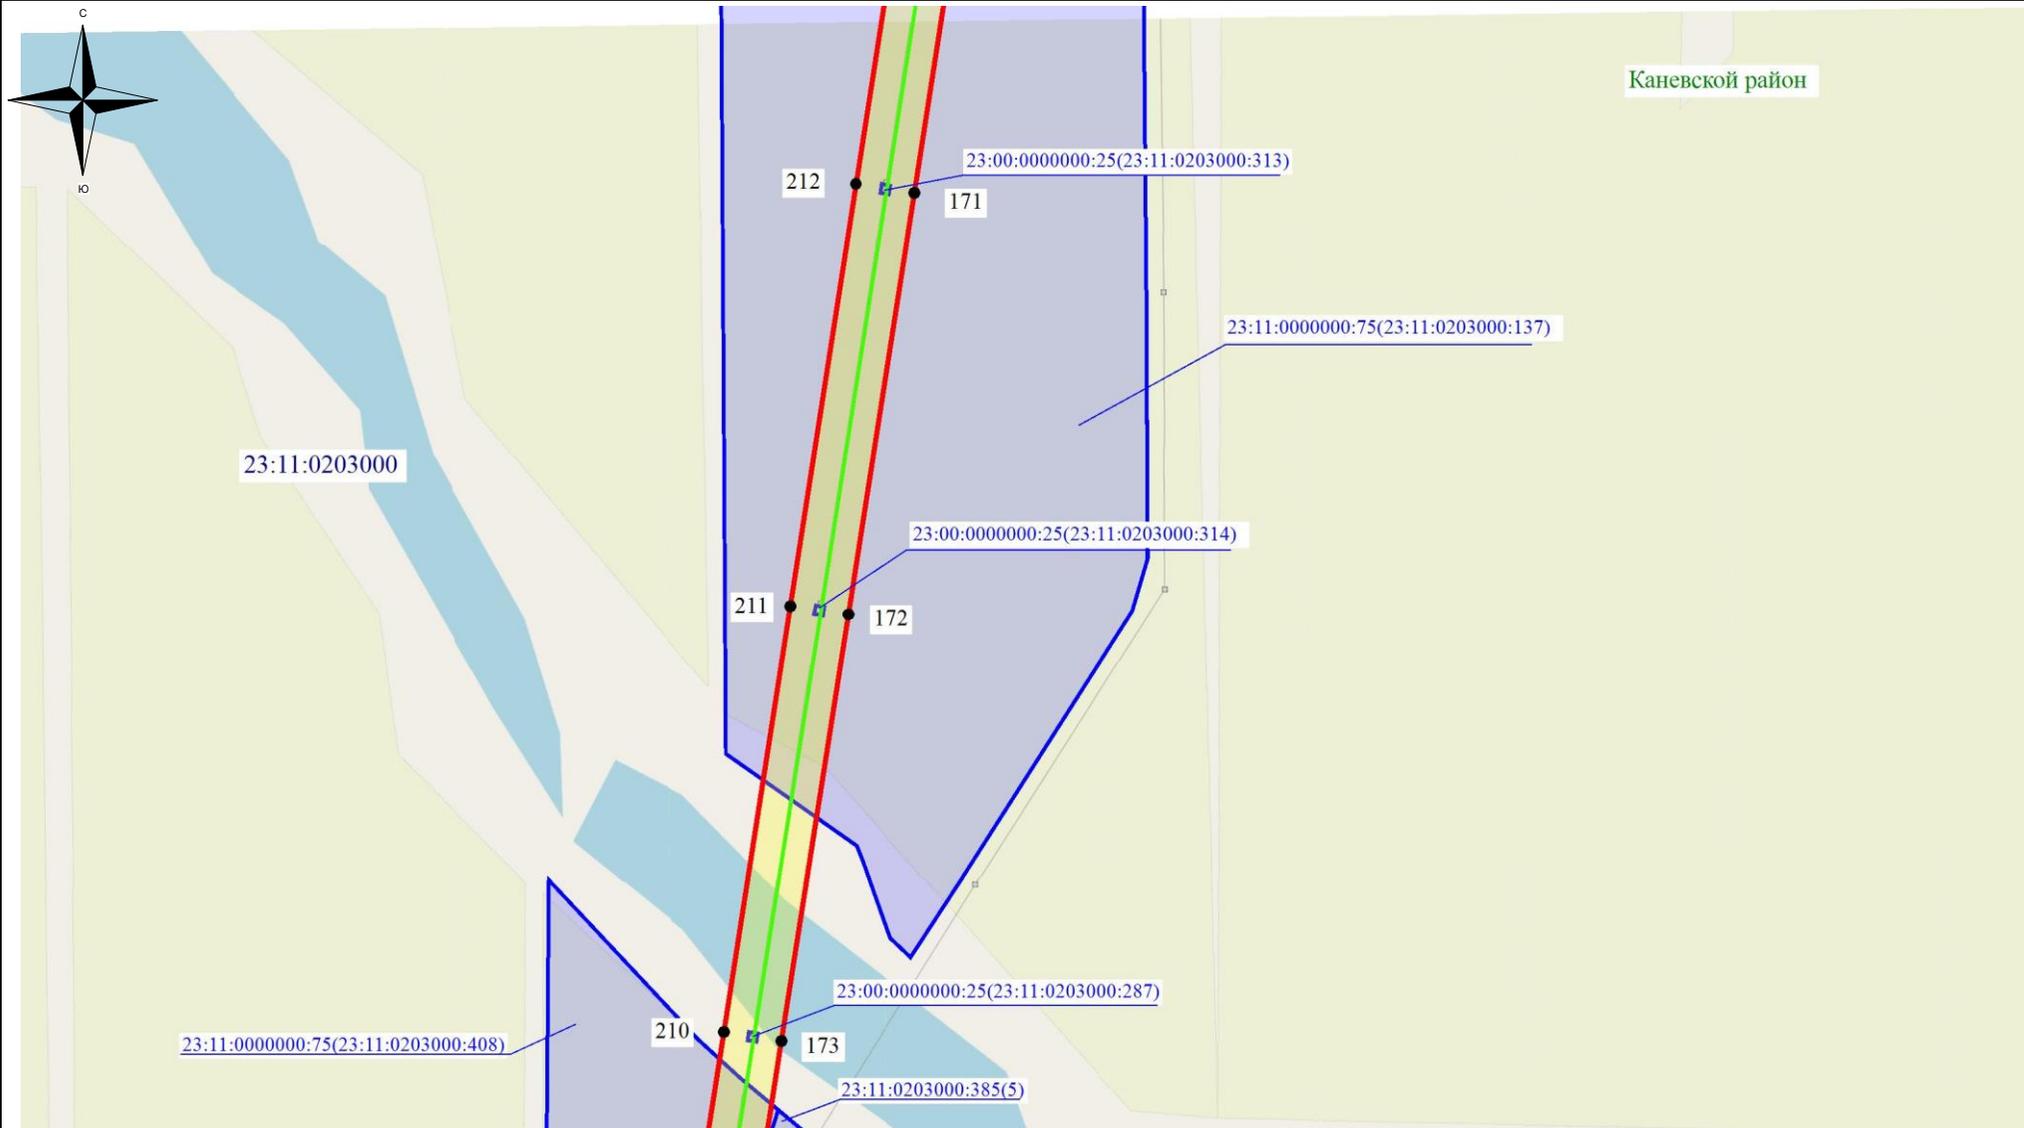

Используемые условные знаки и обозначения:


- - обозначение границы кадастрового квартала
- обозначение границы земельного участка
- - обозначение линии электропередачи
- - обозначение границы муниципального района
- - обозначение границы сельского поселения

- обозначение границы охранной зоны линии электропередачи
- 22 - обозначение характерной точки границы публичного сервитута
- - обозначение границы публичного сервитута
- 23:28:0103000 – обозначение номера кадастрового квартала
- 23:28:0101073:12 – обозначение кадастрового номера земельного участка
- Староминский район – обозначение муниципального района
- Староминское сельское поселение – обозначение сельского поселения

Масштаб 1:7500

Выноска №27

Схема расположения границ публичного сервитута

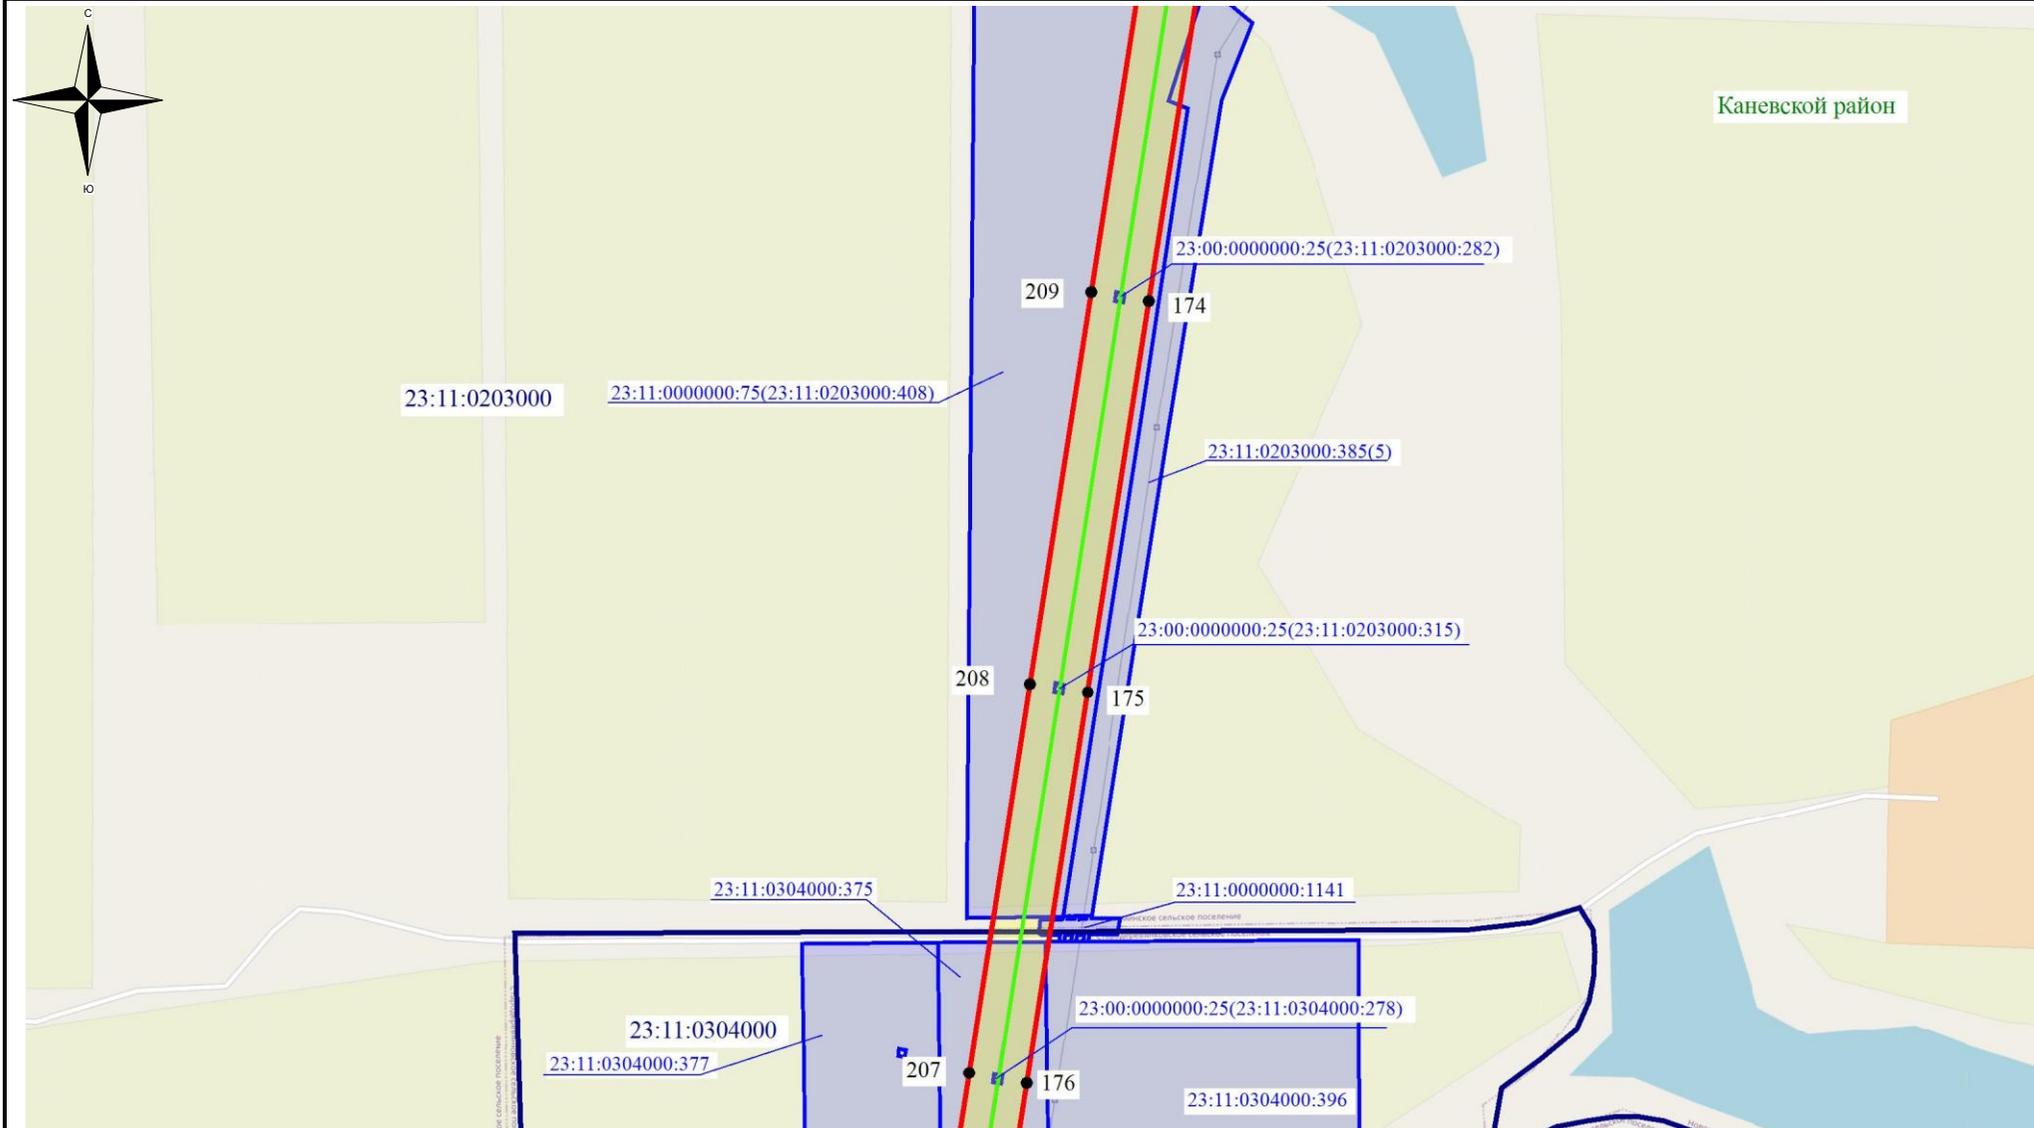

Используемые условные знаки и обозначения:


- - обозначение границы кадастрового квартала
- обозначение границы земельного участка
- - обозначение линии электропередачи
- - обозначение границы муниципального района
- - обозначение границы сельского поселения

- обозначение границы охранной зоны линии электропередачи
- 22 - обозначение характерной точки границы публичного сервитута
- - обозначение границы публичного сервитута
- 23:28:0103000** – обозначение номера кадастрового квартала
- 23:28:0101073:12** – обозначение кадастрового номера земельного участка
- Староминский район** – обозначение муниципального района
- Староминское сельское поселение** – обозначение сельского поселения

Масштаб 1:7500

Выноска №28

Схема расположения границ публичного сервитута

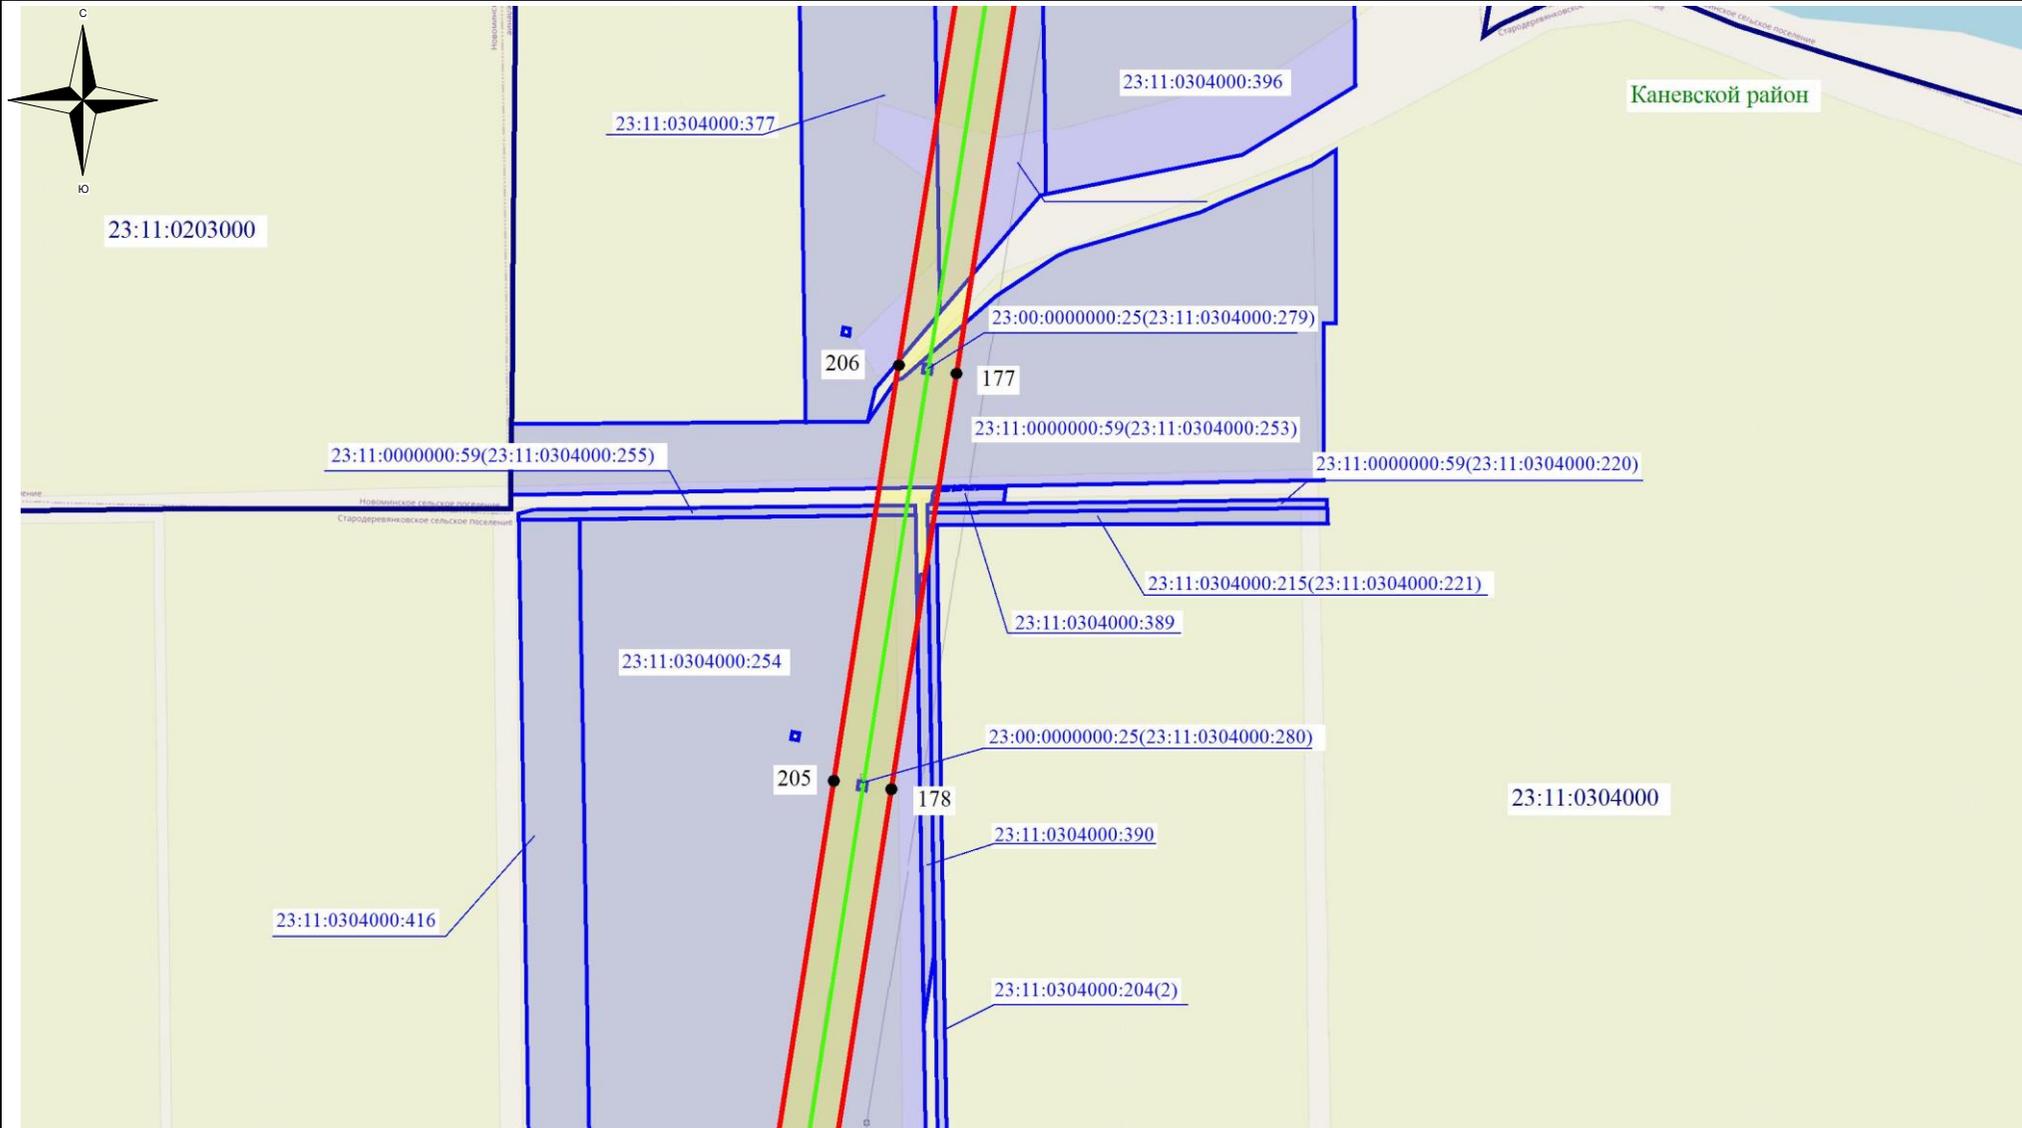

Используемые условные знаки и обозначения:


- - обозначение границы кадастрового квартала
- обозначение границы земельного участка
- - обозначение линии электропередачи
- - обозначение границы муниципального района
- - обозначение границы сельского поселения

- обозначение границы охранной зоны линии электропередачи
- 22 - обозначение характерной точки границы публичного сервитута
- - обозначение границы публичного сервитута
- 23:28:0103000** – обозначение номера кадастрового квартала
- 23:28:0101073:12** – обозначение кадастрового номера земельного участка
- Староминский район** – обозначение муниципального района
- Староминское сельское поселение** – обозначение сельского поселения

Масштаб 1:7500

Выноска №29

Схема расположения границ публичного сервитута

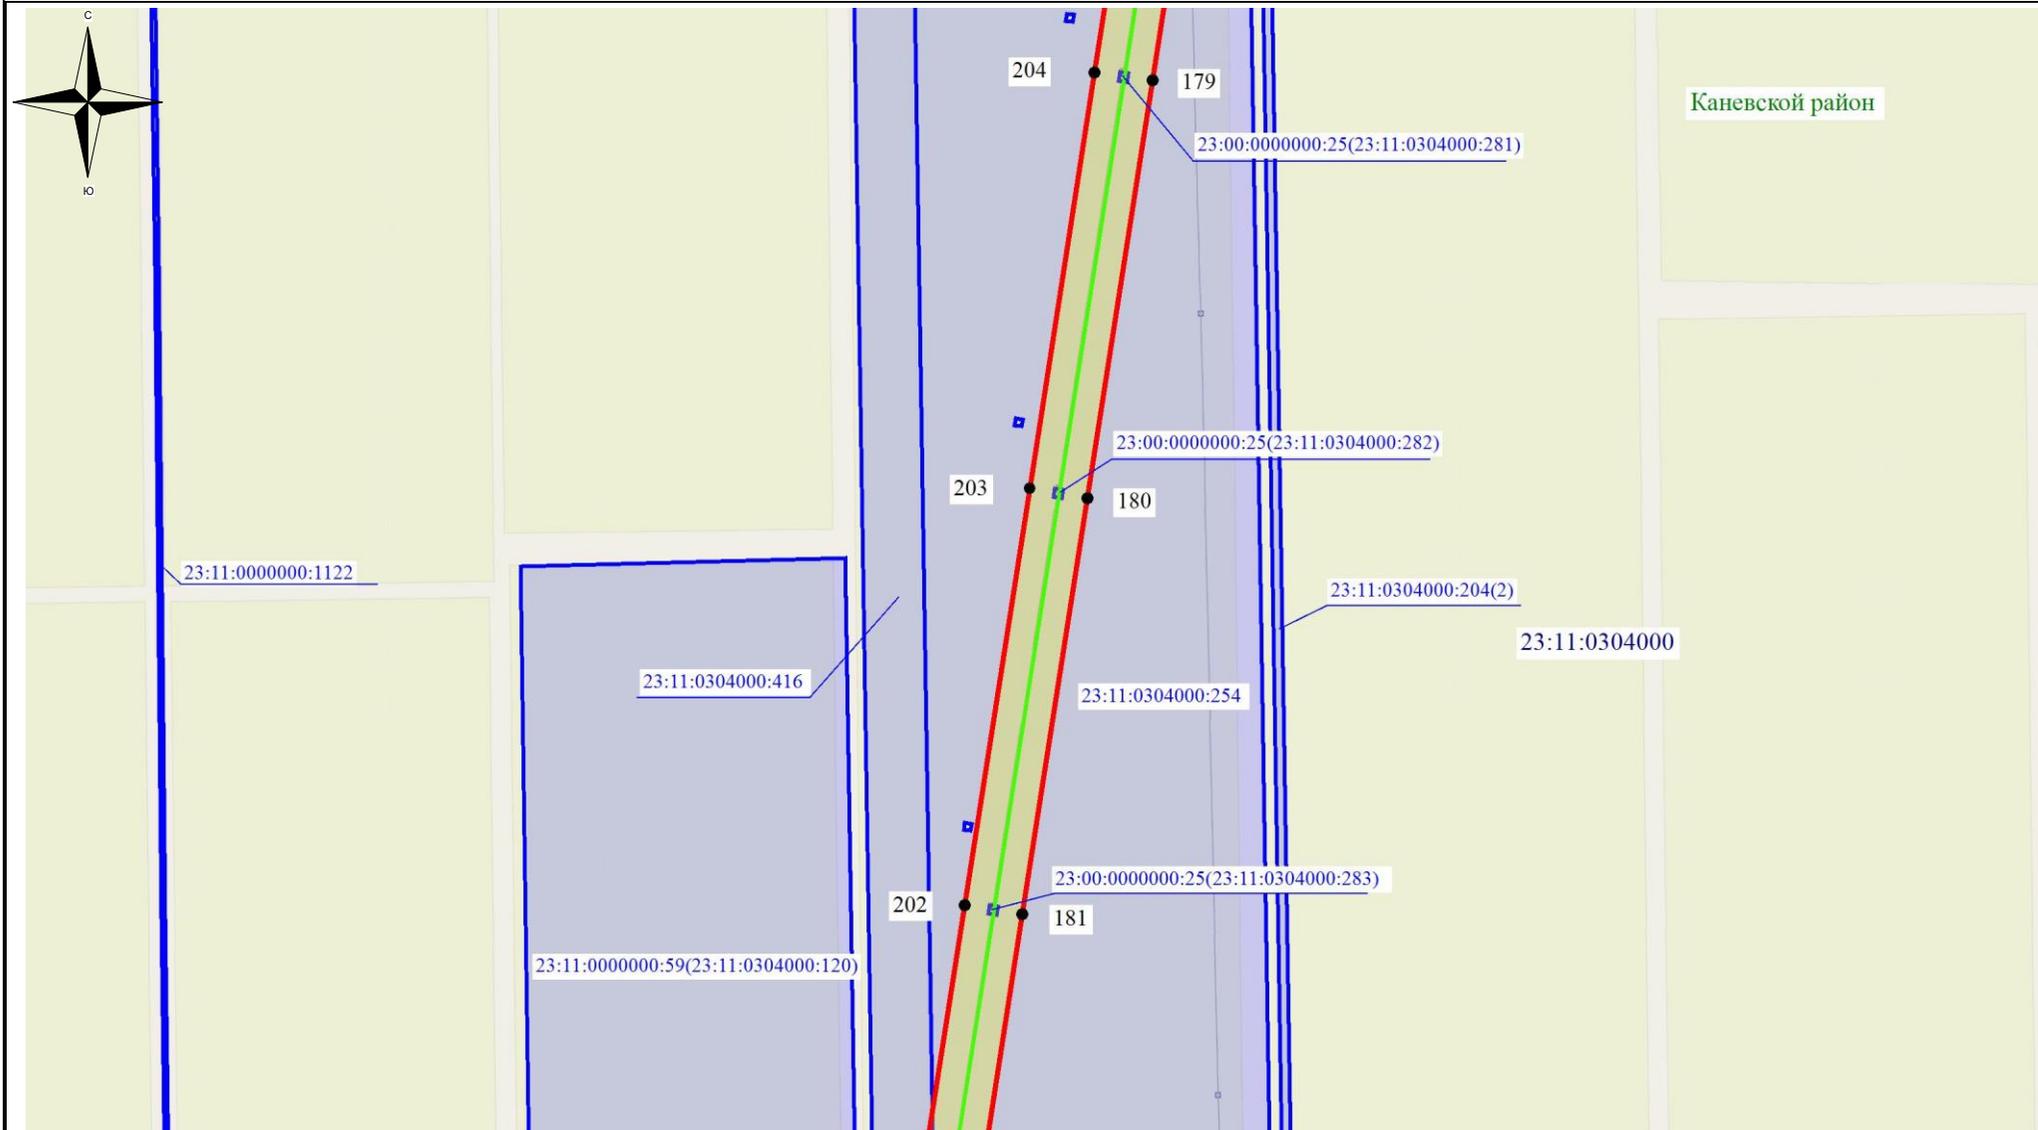

Используемые условные знаки и обозначения:


-  - обозначение границы кадастрового квартала
-  - обозначение границы земельного участка
-  - обозначение линии электропередачи
-  - обозначение границы муниципального района
-  - обозначение границы сельского поселения

-  - обозначение границы охранной зоны линии электропередачи
-  22 - обозначение характерной точки границы публичного сервитута
-  - обозначение границы публичного сервитута
- 23:28:0103000 – обозначение номера кадастрового квартала
- 23:28:0101073:12 – обозначение кадастрового номера земельного участка
- Староминский район – обозначение муниципального района
- Староминское сельское поселение – обозначение сельского поселения

Масштаб 1:7500

Выноска №30

Схема расположения границ публичного сервитута

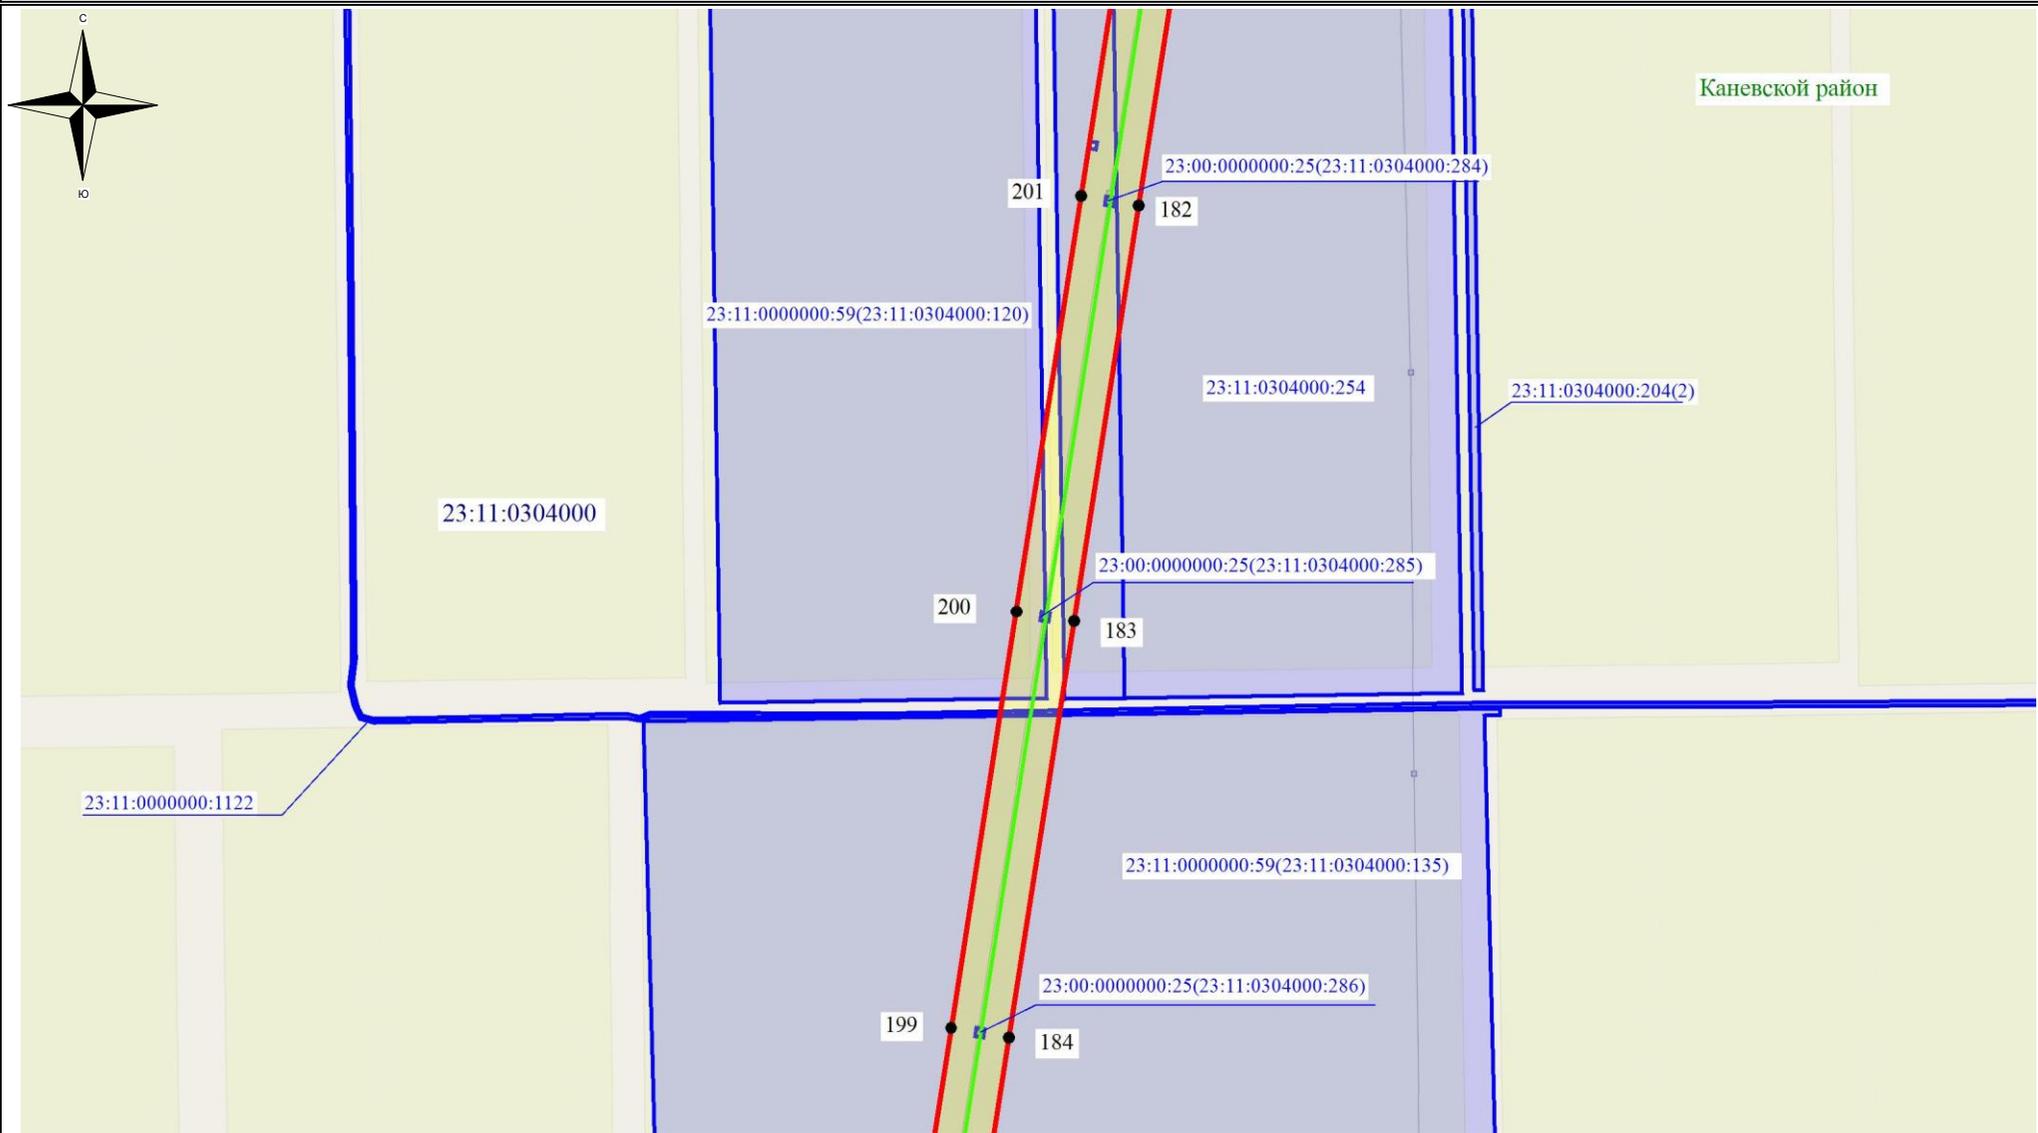

Каневской район

Используемые условные знаки и обозначения:


-  - обозначение границы кадастрового квартала
-  - обозначение границы земельного участка
-  - обозначение линии электропередачи
-  - обозначение границы муниципального района
-  - обозначение границы сельского поселения

-  - обозначение границы охранной зоны линии электропередачи
-  22 - обозначение характерной точки границы публичного сервитута
-  - обозначение границы публичного сервитута
- 23:28:0103000 – обозначение номера кадастрового квартала
- 23:28:0101073:12 – обозначение кадастрового номера земельного участка
- Староминский район – обозначение муниципального района
- Староминское сельское поселение – обозначение сельского поселения

Масштаб 1:7500

Выноска №31

Схема расположения границ публичного сервитута

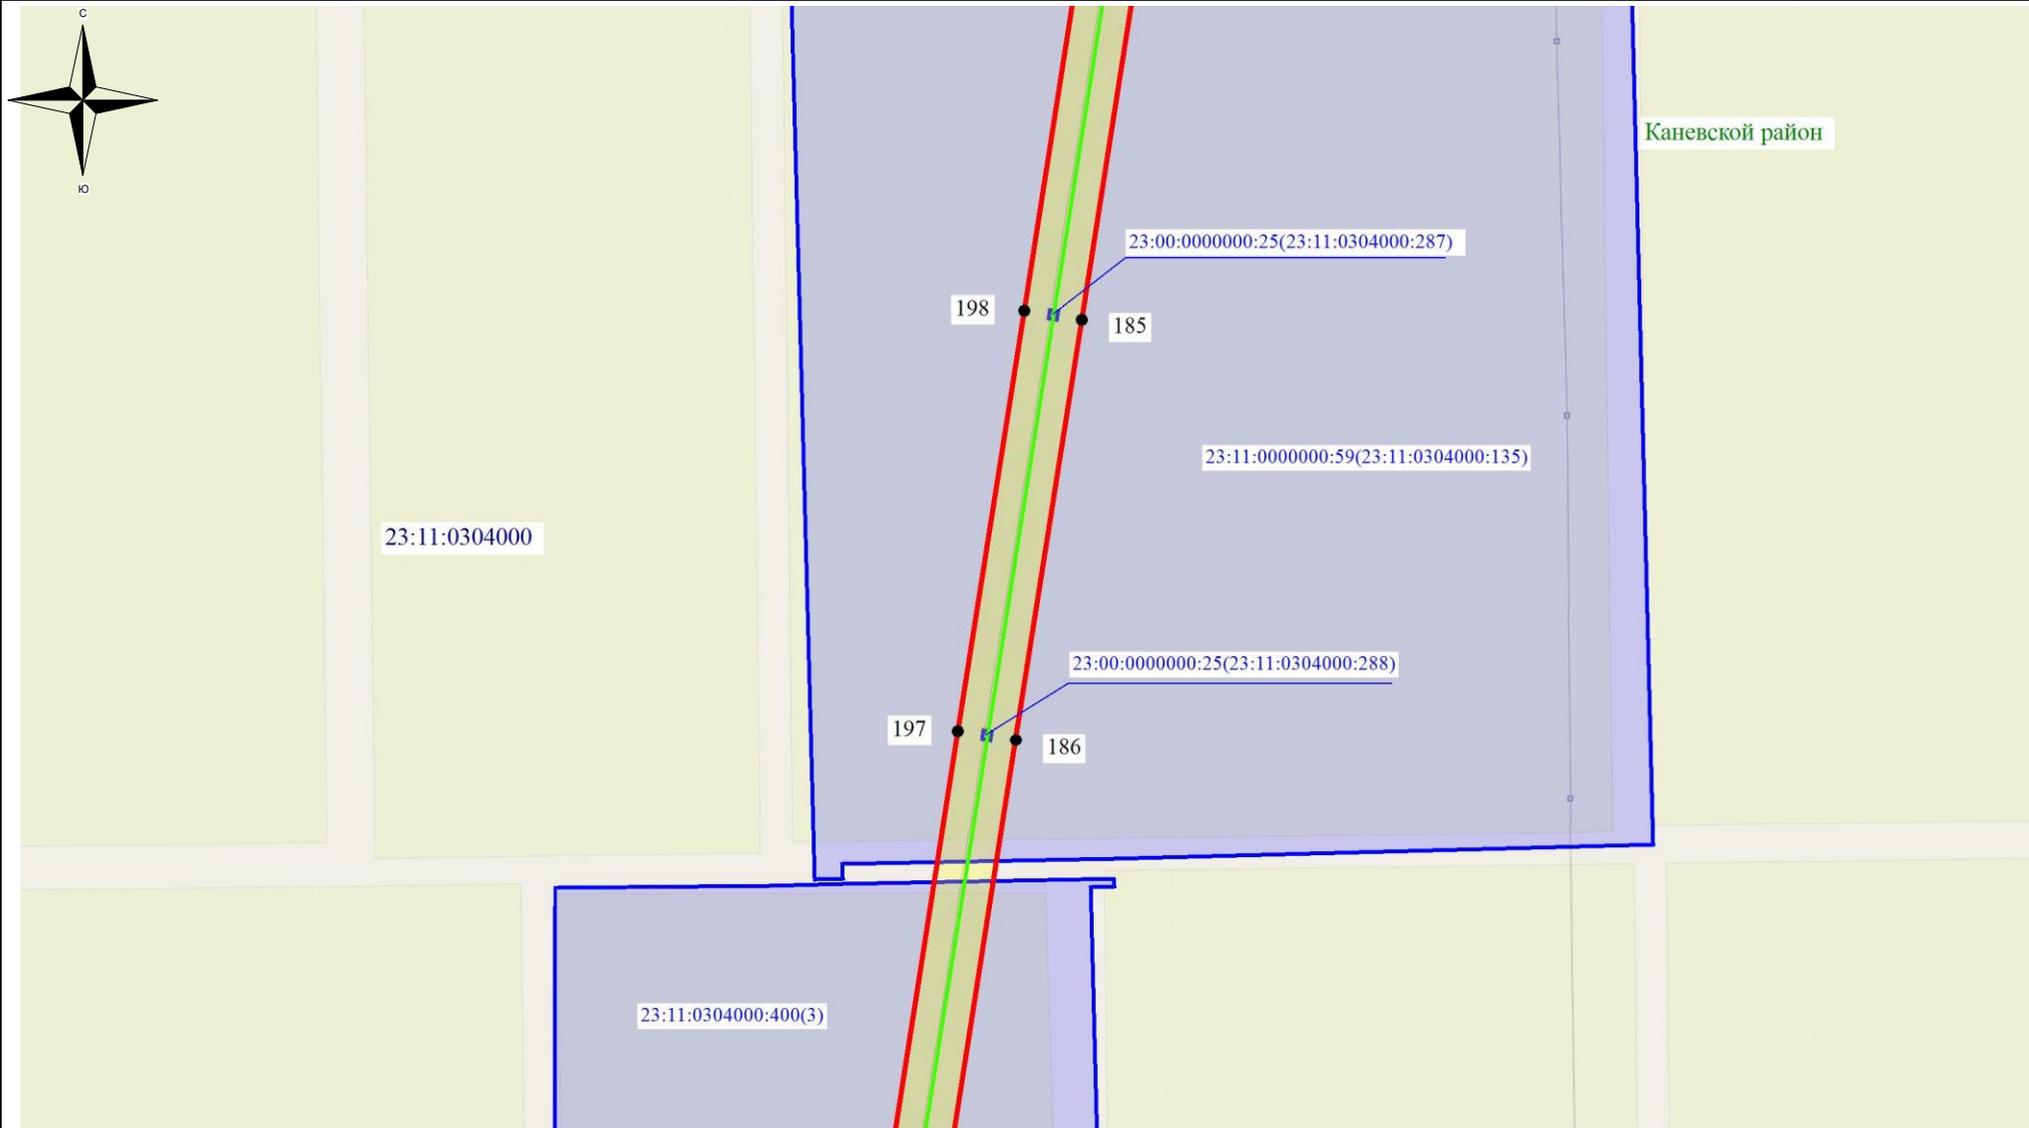

Используемые условные знаки и обозначения:


-  - обозначение границы кадастрового квартала
-  - обозначение границы земельного участка
-  - обозначение линии электропередачи
-  - обозначение границы муниципального района
-  - обозначение границы сельского поселения

-  - обозначение границы охранной зоны линии электропередачи
-  22 - обозначение характерной точки границы публичного сервитута
-  - обозначение границы публичного сервитута
- 23:28:0103000** – обозначение номера кадастрового квартала
- 23:28:0101073:12** – обозначение кадастрового номера земельного участка
- Староминский район** – обозначение муниципального района
- Староминское сельское поселение** – обозначение сельского поселения

Масштаб 1:7500

Выноска №32

Схема расположения границ публичного сервитута

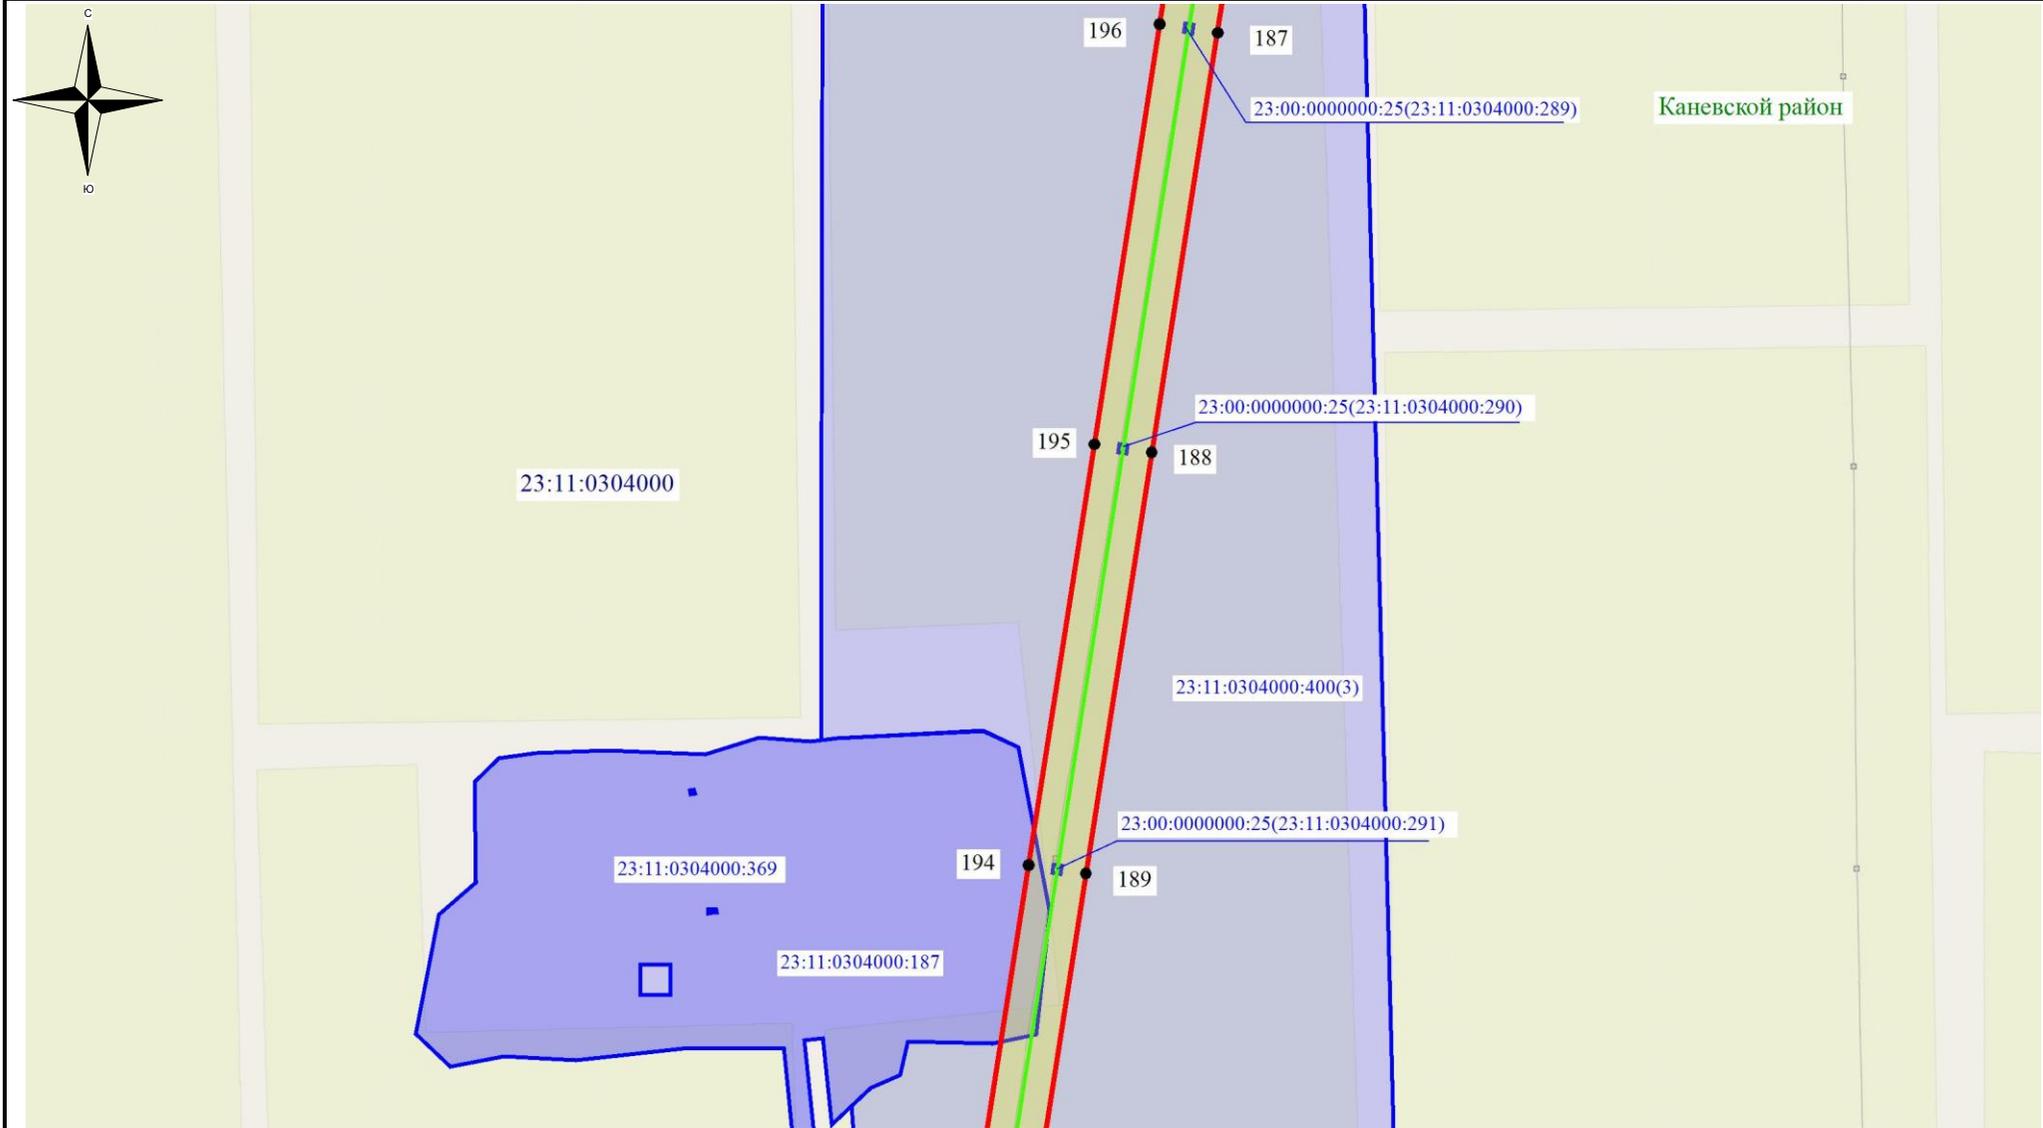

Используемые условные знаки и обозначения:


-  - обозначение границы кадастрового квартала
-  - обозначение границы земельного участка
-  - обозначение линии электропередачи
-  - обозначение границы муниципального района
-  - обозначение границы сельского поселения

-  - обозначение границы охранной зоны линии электропередачи
-  22 - обозначение характерной точки границы публичного сервитута
-  - обозначение границы публичного сервитута
- 23:28:0103000** – обозначение номера кадастрового квартала
- 23:28:0101073:12** – обозначение кадастрового номера земельного участка
- Староминский район** – обозначение муниципального района
- Староминское сельское поселение** – обозначение сельского поселения

Масштаб 1:7500

Выноска №33

Схема расположения границ публичного сервитута

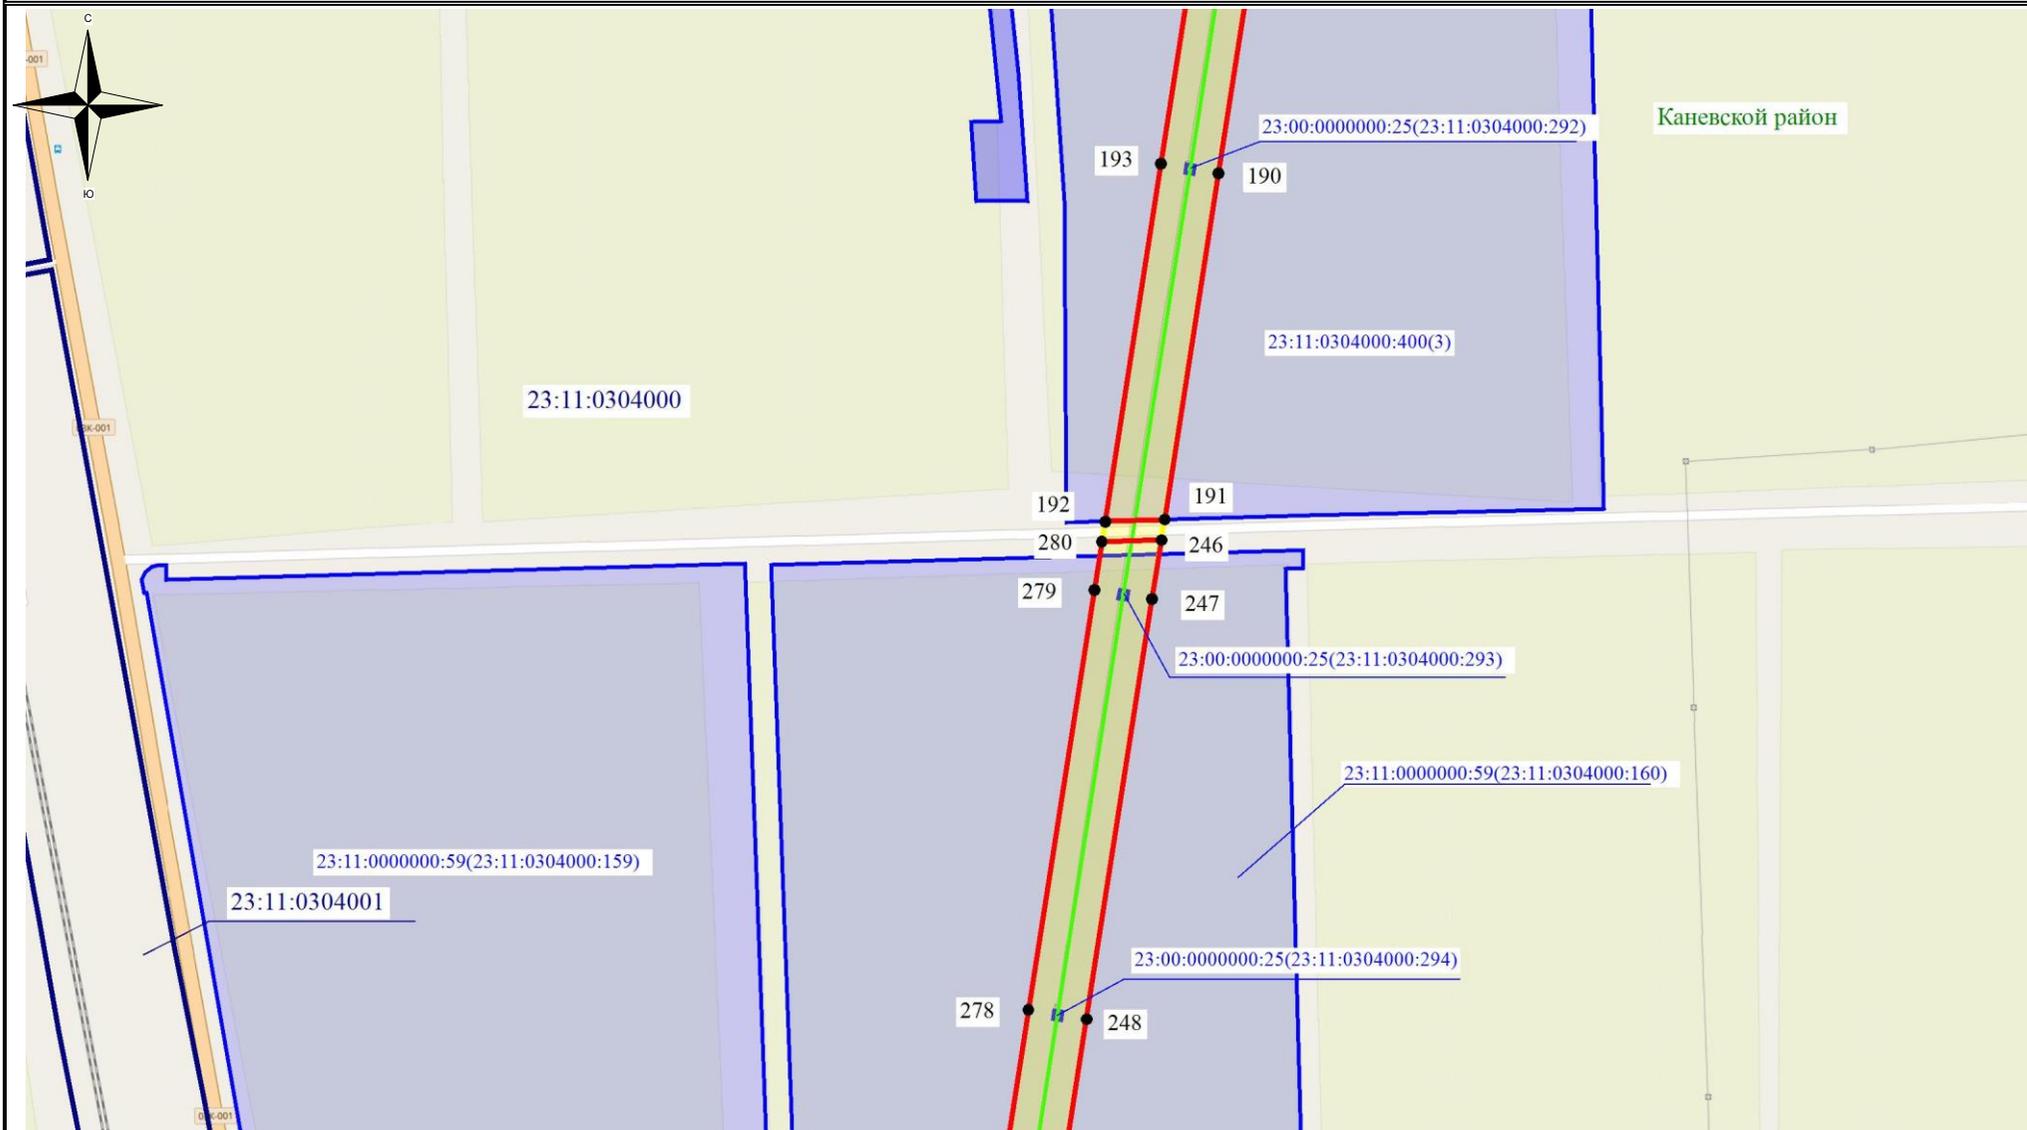

Используемые условные знаки и обозначения:


-  - обозначение границы кадастрового квартала
-  - обозначение границы земельного участка
-  - обозначение линии электропередачи
-  - обозначение границы муниципального района
-  - обозначение границы сельского поселения

-  - обозначение границы охранной зоны линии электропередачи
-  22 - обозначение характерной точки границы публичного сервитута
-  - обозначение границы публичного сервитута
- 23:28:0103000** – обозначение номера кадастрового квартала
- 23:28:0101073:12** – обозначение кадастрового номера земельного участка
- Староминский район** – обозначение муниципального района
- Староминское сельское поселение** – обозначение сельского поселения

Масштаб 1:7500

Выписка №34

Схема расположения границ публичного сервитута

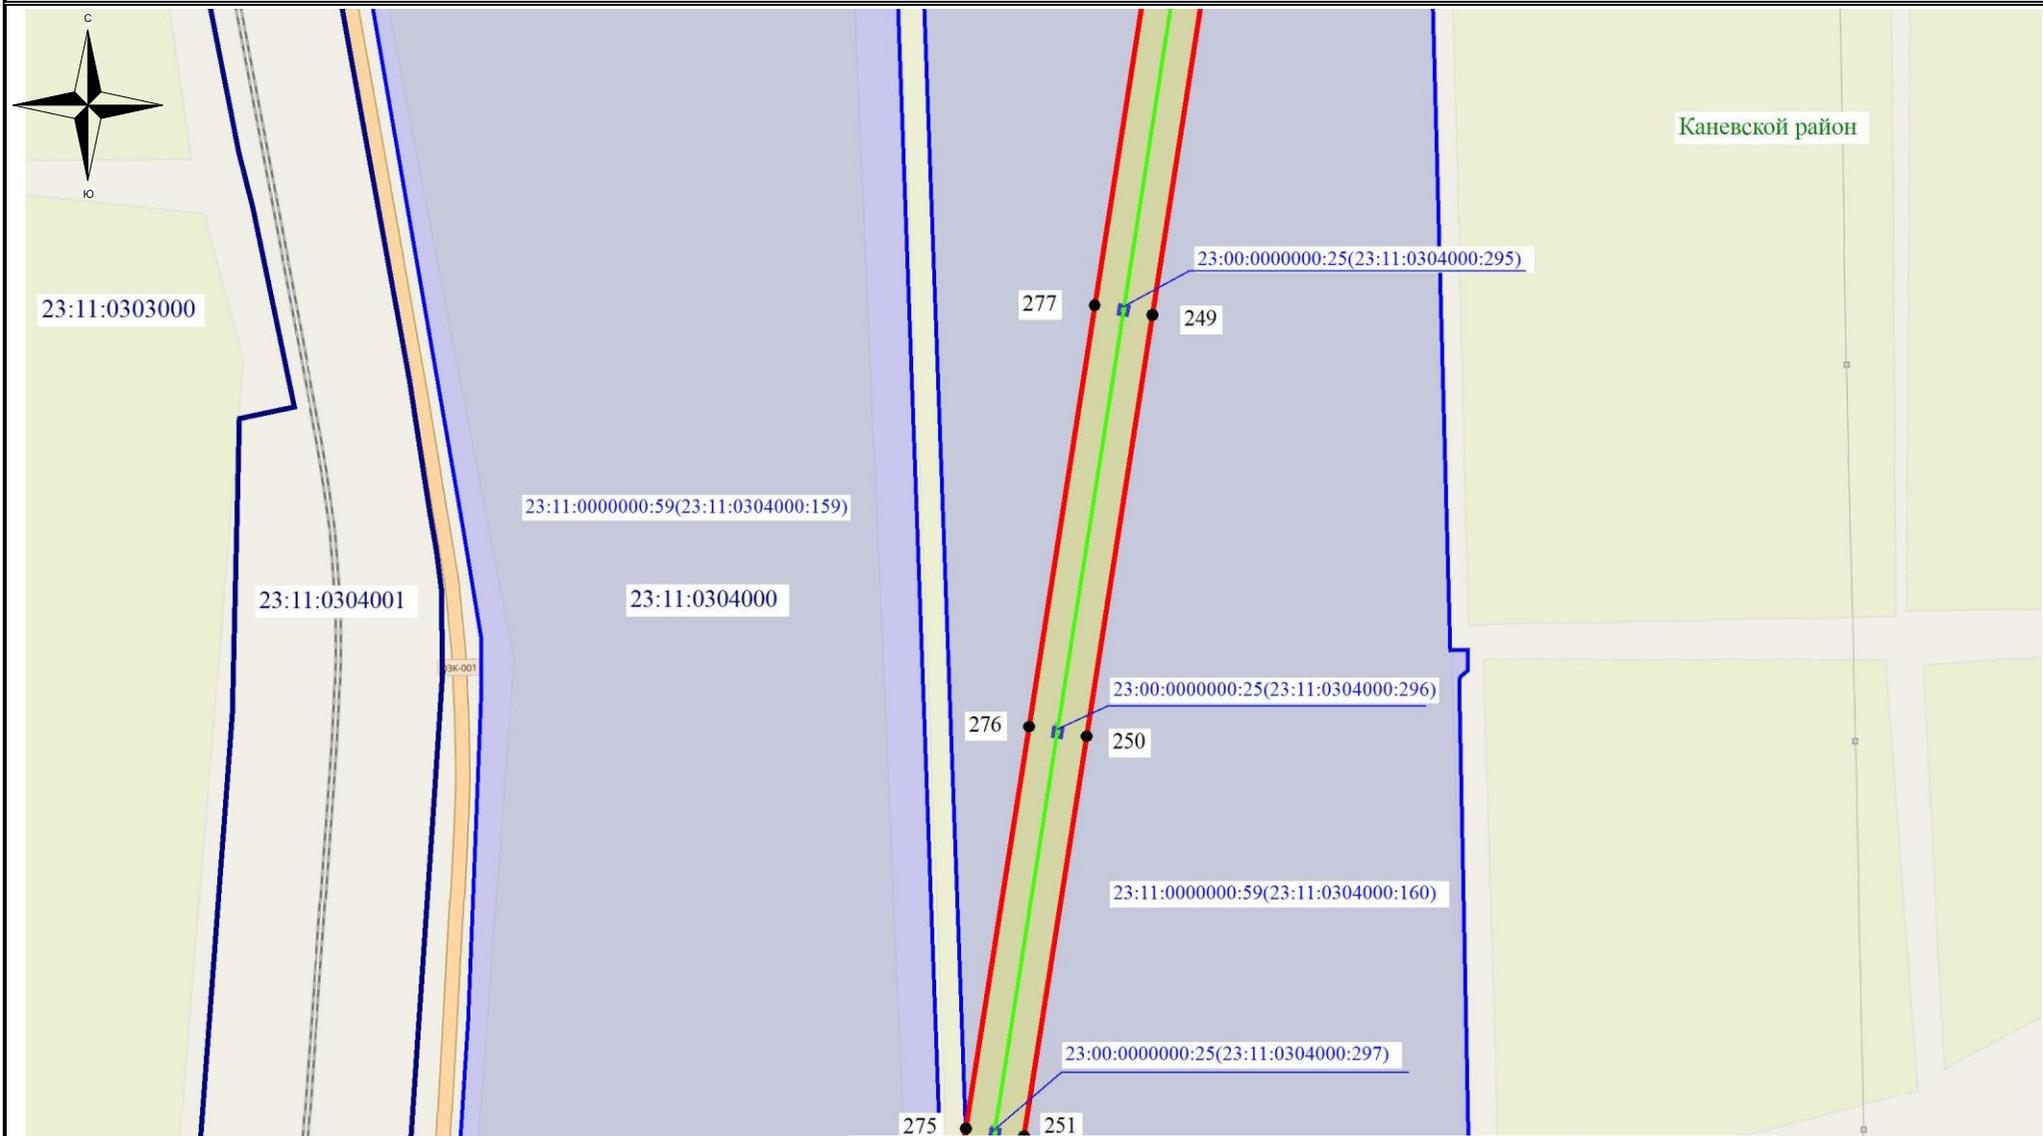

Используемые условные знаки и обозначения:


- - обозначение границы кадастрового квартала
- обозначение границы земельного участка
- - обозначение линии электропередачи
- - обозначение границы муниципального района
- - обозначение границы сельского поселения

- обозначение границы охранной зоны линии электропередачи
- 22 - обозначение характерной точки границы публичного сервитута
- - обозначение границы публичного сервитута
- 23:28:0103000 – обозначение номера кадастрового квартала
- 23:28:0101073:12 – обозначение кадастрового номера земельного участка
- Староминский район – обозначение муниципального района
- Староминское сельское поселение – обозначение сельского поселения

Масштаб 1:7500

Выноска №35

Схема расположения границ публичного сервитута

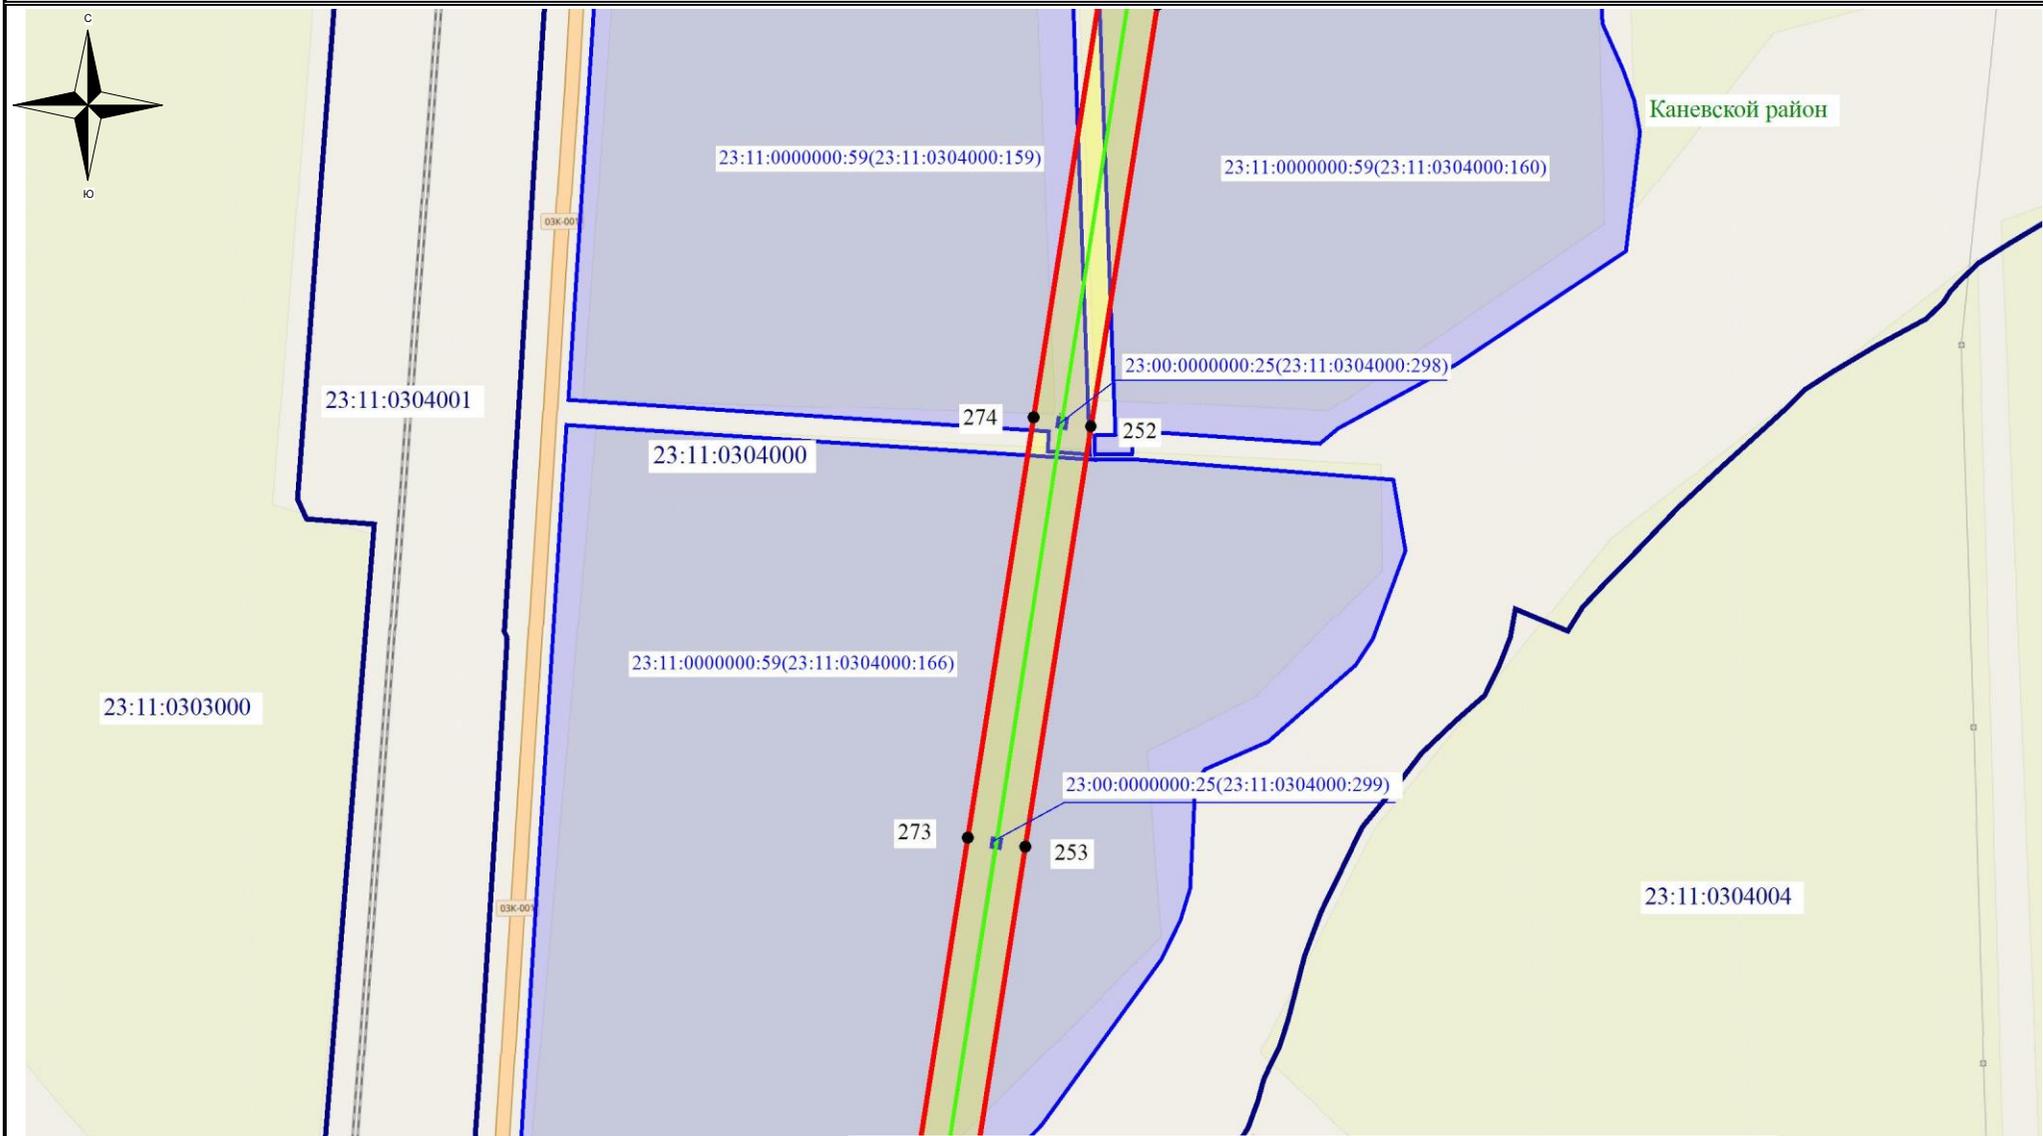

Используемые условные знаки и обозначения:


-  - обозначение границы кадастрового квартала
-  - обозначение границы земельного участка
-  - обозначение линии электропередачи
-  - обозначение границы муниципального района
-  - обозначение границы сельского поселения

-  - обозначение границы охранной зоны линии электропередачи
-  22 - обозначение характерной точки границы публичного сервитута
-  - обозначение границы публичного сервитута
- 23:28:0103000** – обозначение номера кадастрового квартала
- 23:28:0101073:12** – обозначение кадастрового номера земельного участка
- Староминский район** – обозначение муниципального района
- Староминское сельское поселение** – обозначение сельского поселения

Масштаб 1:7500

Выноска №36

Схема расположения границ публичного сервитута

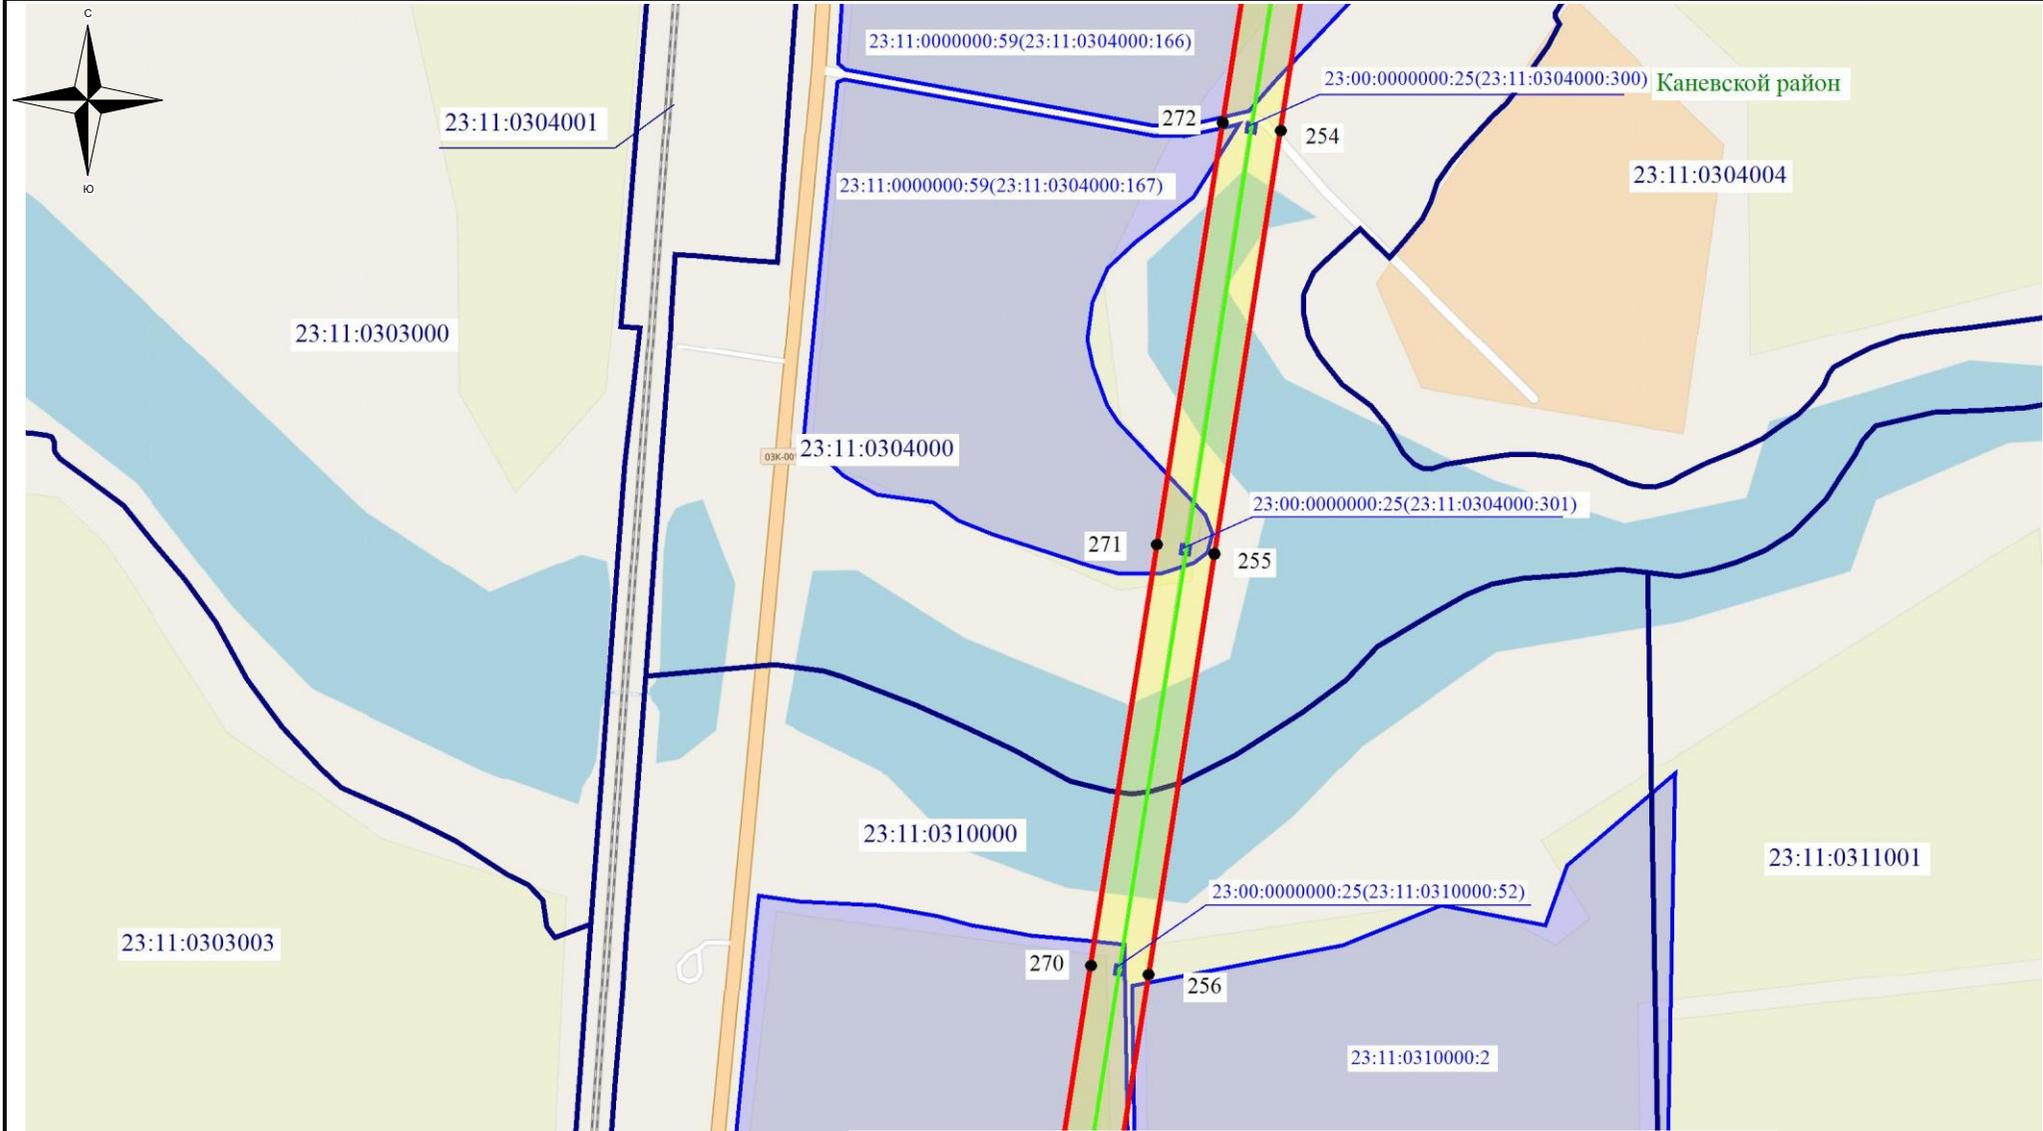

Используемые условные знаки и обозначения:


- - обозначение границы кадастрового квартала
- обозначение границы земельного участка
- - обозначение линии электропередачи
- - обозначение границы муниципального района
- - обозначение границы сельского поселения

- обозначение границы охранной зоны линии электропередачи
- 22 - обозначение характерной точки границы публичного сервитута
- - обозначение границы публичного сервитута
- 23:28:0103000 – обозначение номера кадастрового квартала
- 23:28:0101073:12 – обозначение кадастрового номера земельного участка
- Староминский район – обозначение муниципального района
- Староминское сельское поселение – обозначение сельского поселения

Масштаб 1:7500

Выписка №37

Схема расположения границ публичного сервитута

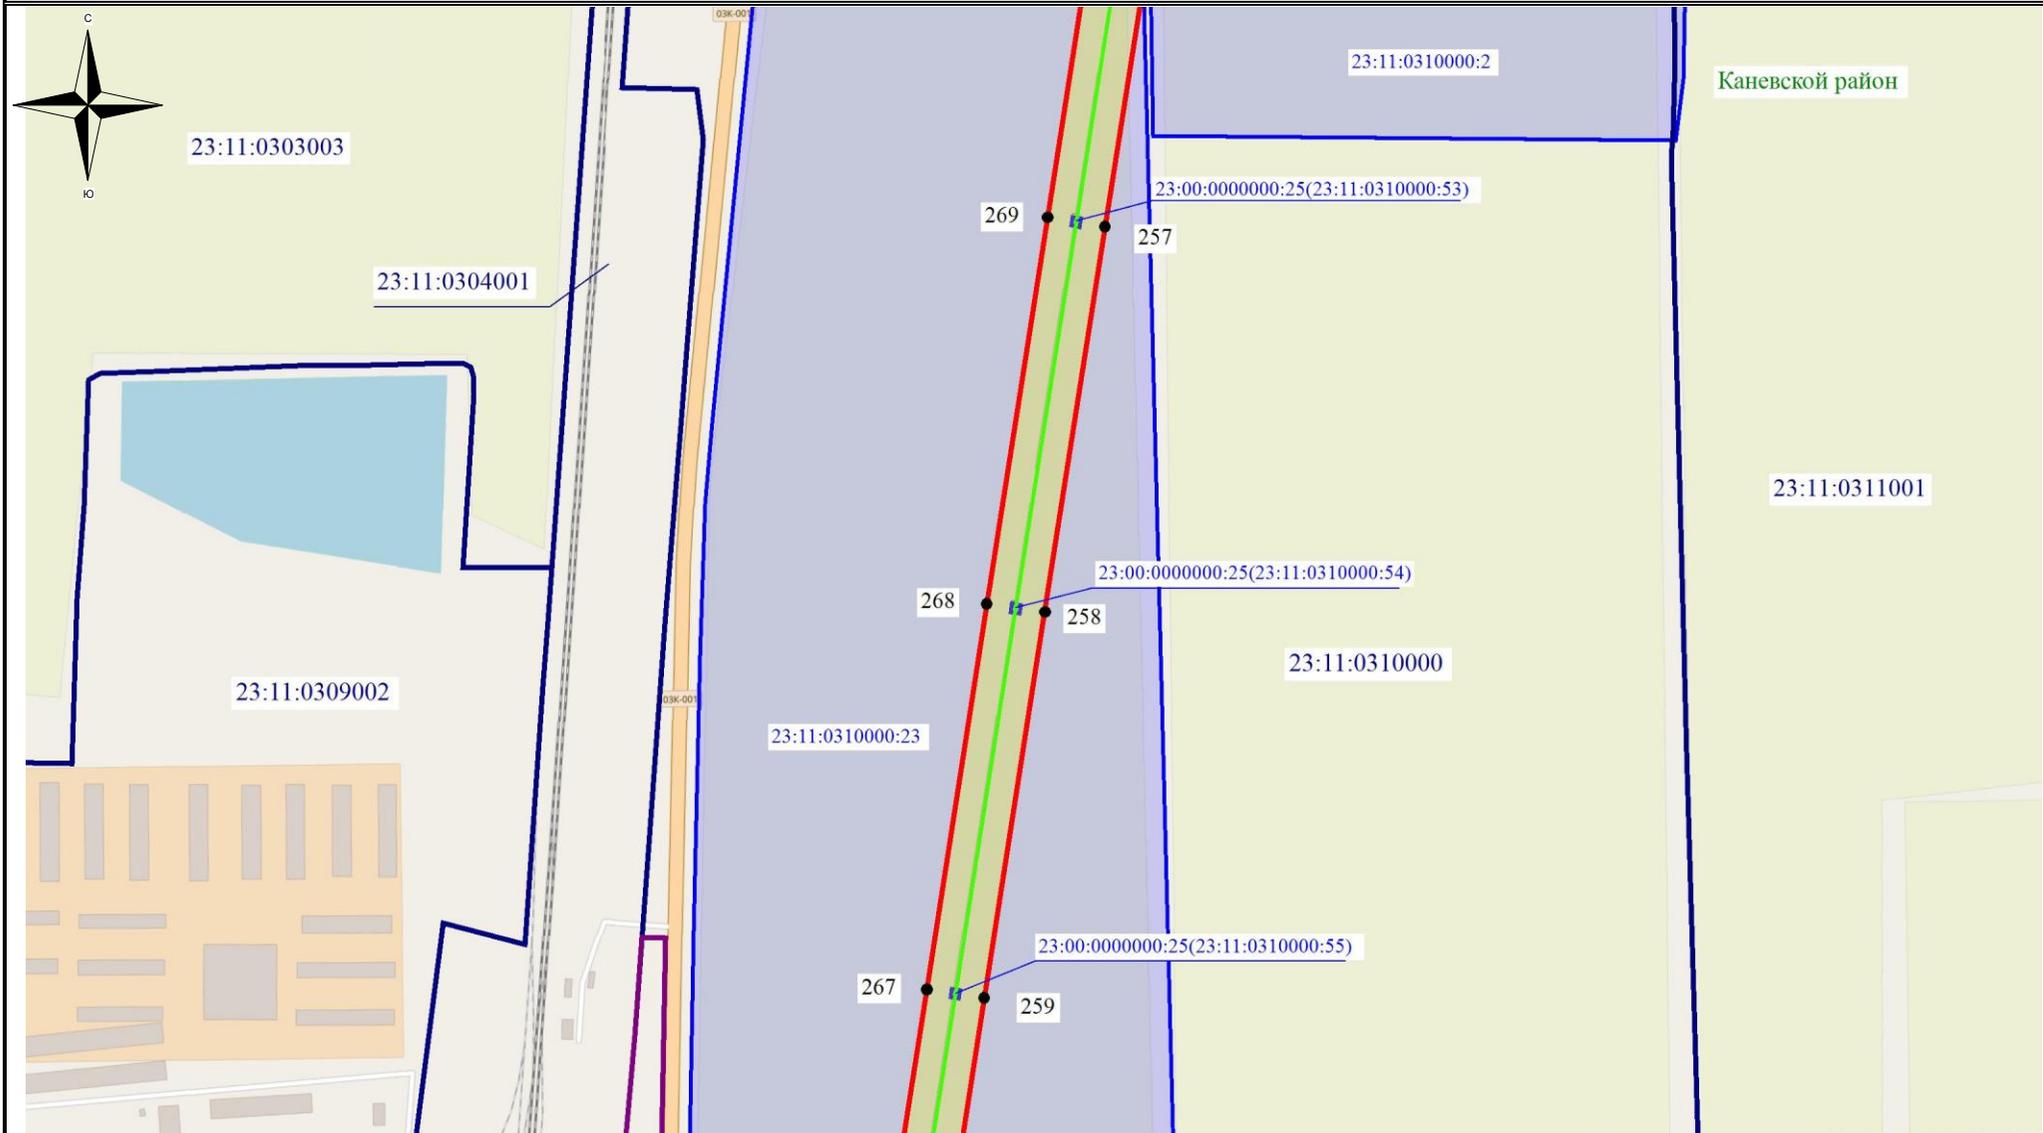

Используемые условные знаки и обозначения:


-  - обозначение границы кадастрового квартала
-  - обозначение границы земельного участка
-  - обозначение линии электропередачи
-  - обозначение границы муниципального района
-  - обозначение границы сельского поселения

-  - обозначение границы охранной зоны линии электропередачи
-  22 - обозначение характерной точки границы публичного сервитута
-  - обозначение границы публичного сервитута
- 23:28:0103000** – обозначение номера кадастрового квартала
- 23:28:0101073:12** – обозначение кадастрового номера земельного участка
- Староминский район** – обозначение муниципального района
- Староминское сельское поселение** – обозначение сельского поселения

Масштаб 1:7500

Выноска №38

Схема расположения границ публичного сервитута

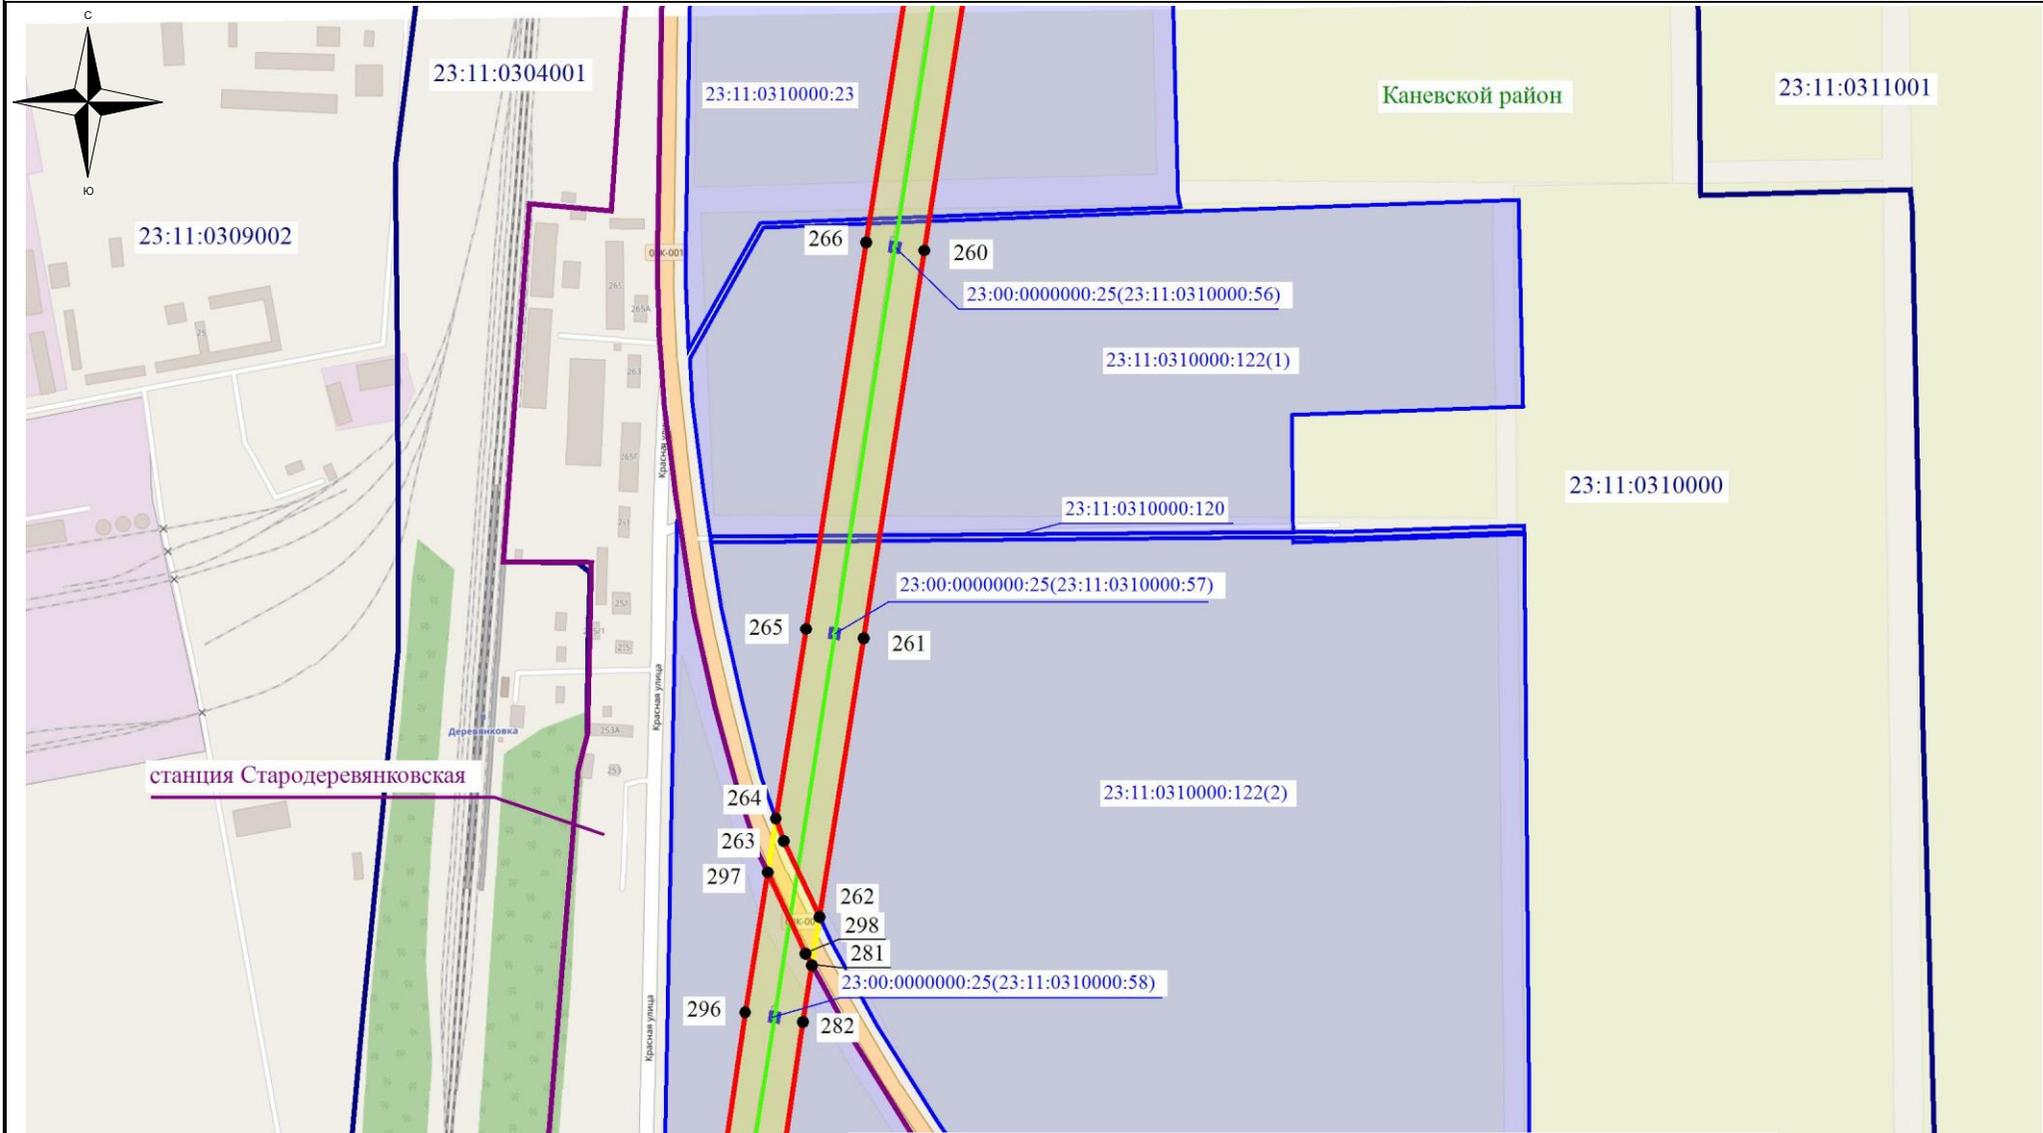

Используемые условные знаки и обозначения:

- - обозначение границы кадастрового квартала
- обозначение границы земельного участка
- - обозначение линии электропередачи
- - обозначение границы муниципального района
- - обозначение границы сельского поселения

- обозначение границы охранной зоны линии электропередачи
- 22 - обозначение характерной точки границы публичного сервитута
- - обозначение границы публичного сервитута

23:28:0103000 – обозначение номера кадастрового квартала

23:28:0101073:12 – обозначение кадастрового номера земельного участка


Староминский район – обозначение муниципального района

Староминское сельское поселение – обозначение сельского поселения

Масштаб 1:7500

Выноска №39

Схема расположения границ публичного сервитута

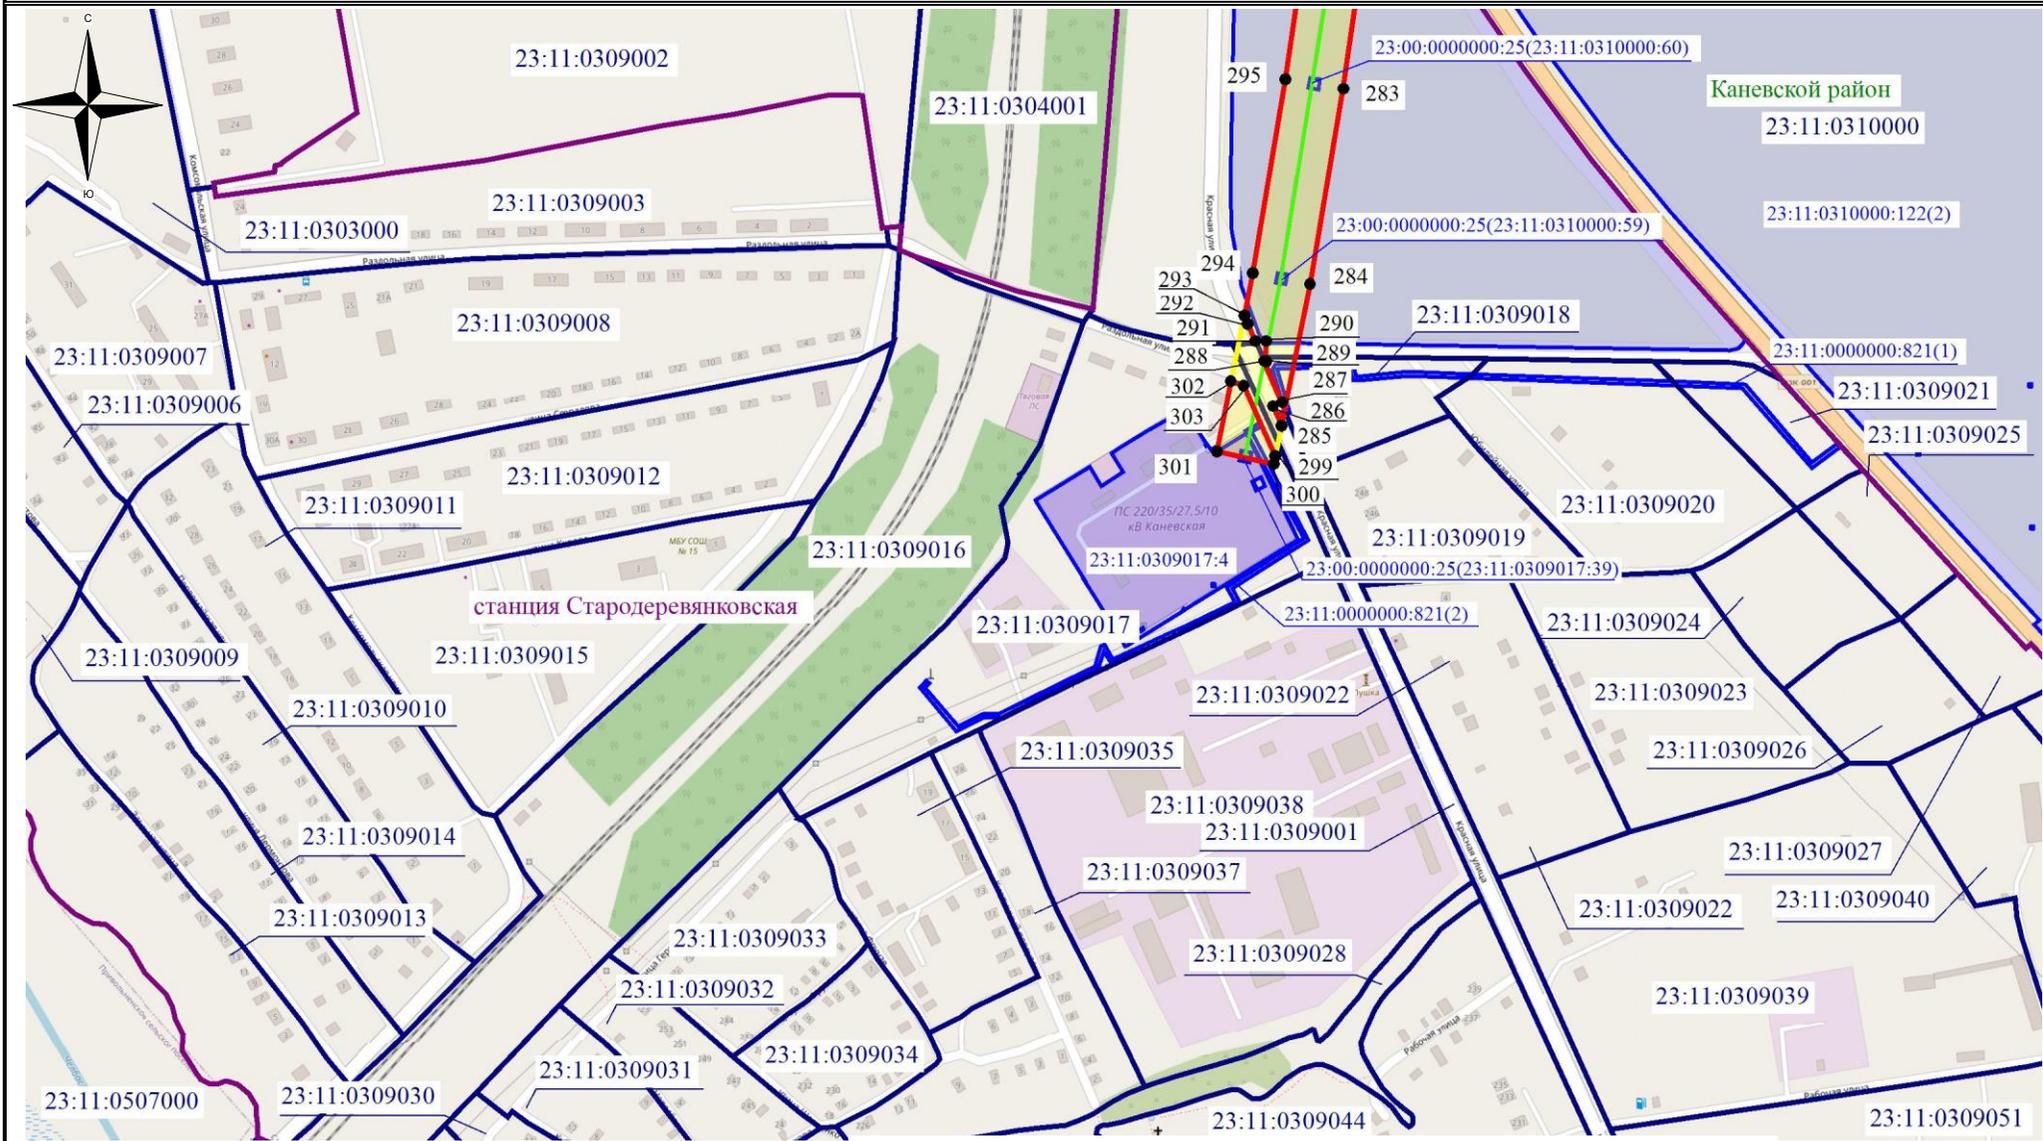

Используемые условные знаки и обозначения:

- - обозначение границы кадастрового квартала
- обозначение границы земельного участка
- - обозначение линии электропередачи
- - обозначение границы муниципального района
- - обозначение границы сельского поселения

- обозначение границы охранной зоны линии электропередачи
- 22 - обозначение характерной точки границы публичного сервитута
- - обозначение границы публичного сервитута

23:28:0103000 – обозначение номера кадастрового квартала
 23:28:0101073:12 – обозначение кадастрового номера земельного участка
 Староминский район – обозначение муниципального района
 Староминское сельское поселение – обозначение сельского поселения

Масштаб 1:7500

Выписка №40