Карта административно-территориальных границ Староминского сельского поселения М 1:25000

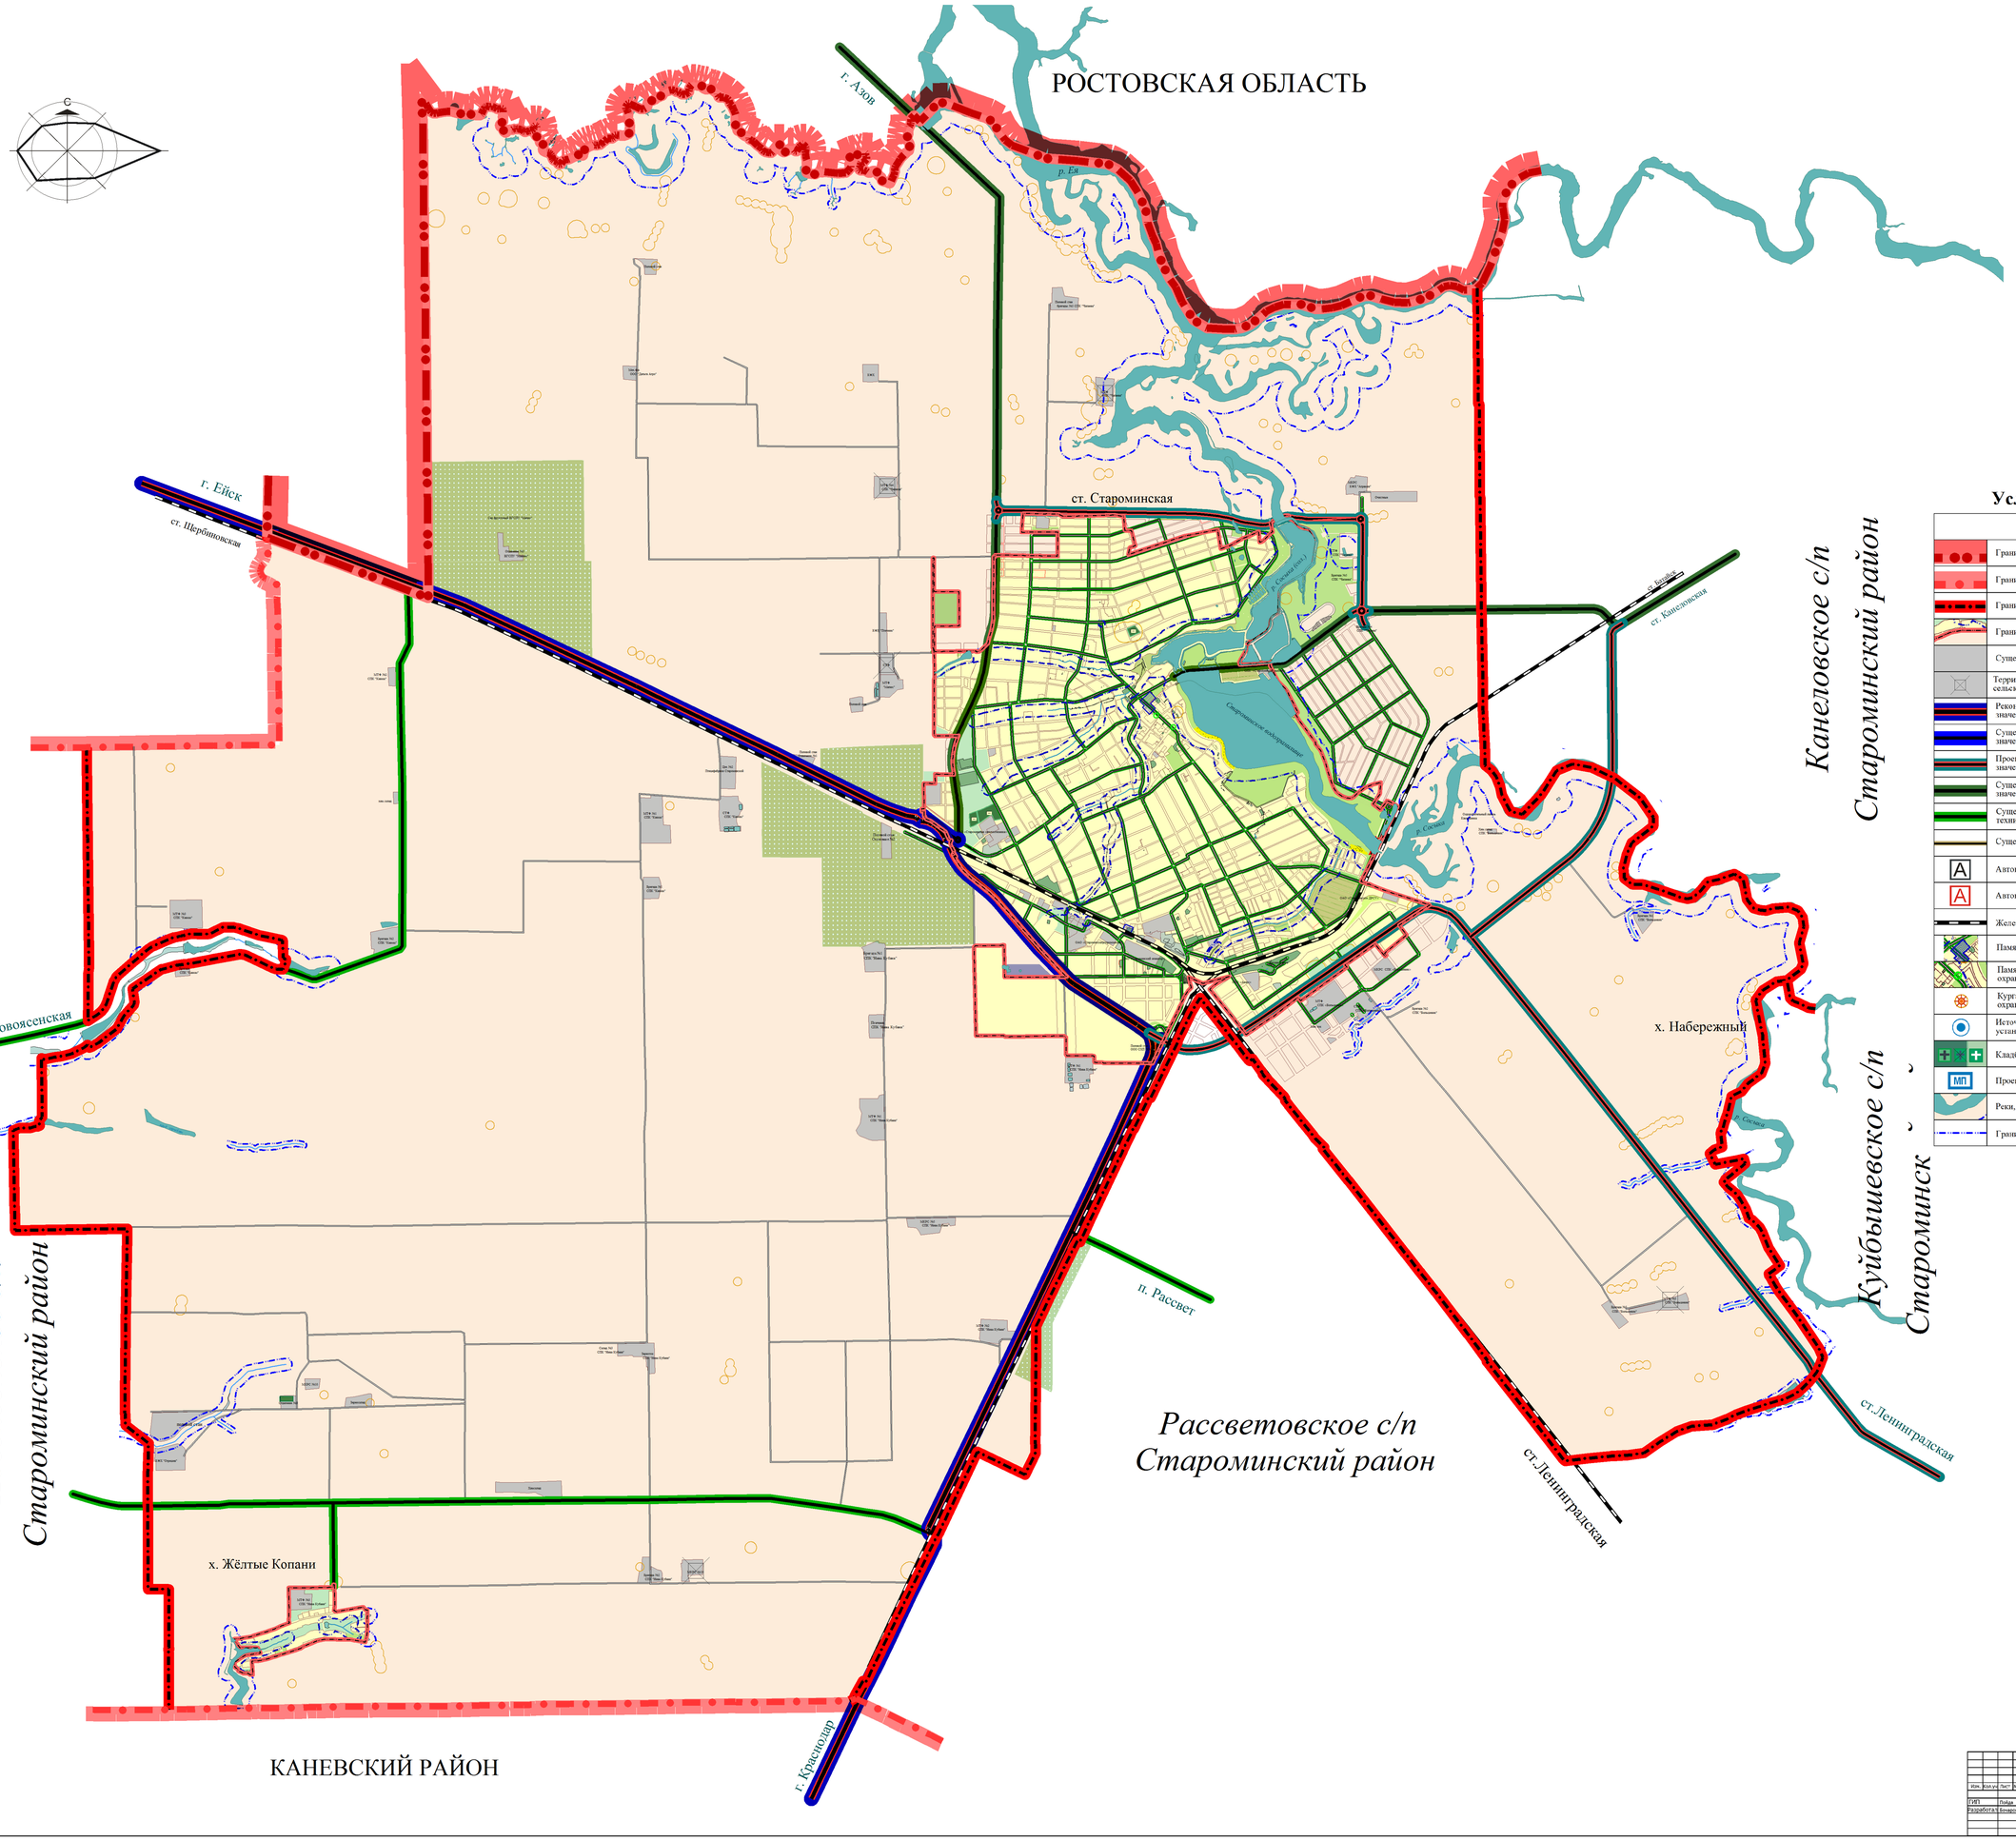

Условные обозначения

Границы	
	Граница Краснодарского края и Ростовской области
	Граница муниципального образования Староминский район
	Граница сельского поселения
	Граница населённого пункта
	Существующая производственная территория сельхозназначения
	Территория недействующих производственных объектов сельскохозяйственного назначения
	Реконструируемая автомобильная дорога регионального значения Краснодар – Ейск I технической категории
	Существующая автомобильная дорога регионального значения II технической категории
	Проектируемая автомобильная дорога регионального значения II технической категории
	Существующая автомобильная дорога регионального значения III технической категории
	Существующие автодороги регионального значения IV технических категорий
	Существующие автодороги местного значения
A	Автовокзал существующий
A	Автовокзал проектируемый
	Железнодорожная магистраль существующая
	Памятник истории с границей временной охранной зоны
	Памятник монументального искусства с границей временной охранной зоны
	Курган- памятник археологии с границей временной охранной зоны
	Источники питьевого водоснабжения, требующие установки границ зон санитарной охраны
	Кладбище существующее/ закрываемое/ проектируемое
МП	Проектируемый мусороперерабатывающий комплекс
	Реки, балки, каналы
	Граница водоохранной зоны

								2016	111-16
Изм.	Кол.уч.	Лист	№док.	Подп.	Дата	Внесение изменений в генеральный план Староминского сельского поселения Староминского района Красноадарского края			
ГИП		Пойда				Генеральный план	Стадия	Лист	Листов
Разработал		Бондарев					ГП	ГП-3	1
						Карта административно-территориальных границ Староминского сельского поселения М 1:25000	ООО «Проектная компания»		