


ОПИСАНИЕ МЕСТОПОЛОЖЕНИЯ ГРАНИЦ
Публичный сервитут электросетевого комплекса ПС-35\10кВ "Староминский зерносовхоз 2" с прилегающими ВЛ, ПС и отпайками
(наименование объекта, местоположение границ которого описано)


План границ объекта

Основной лист

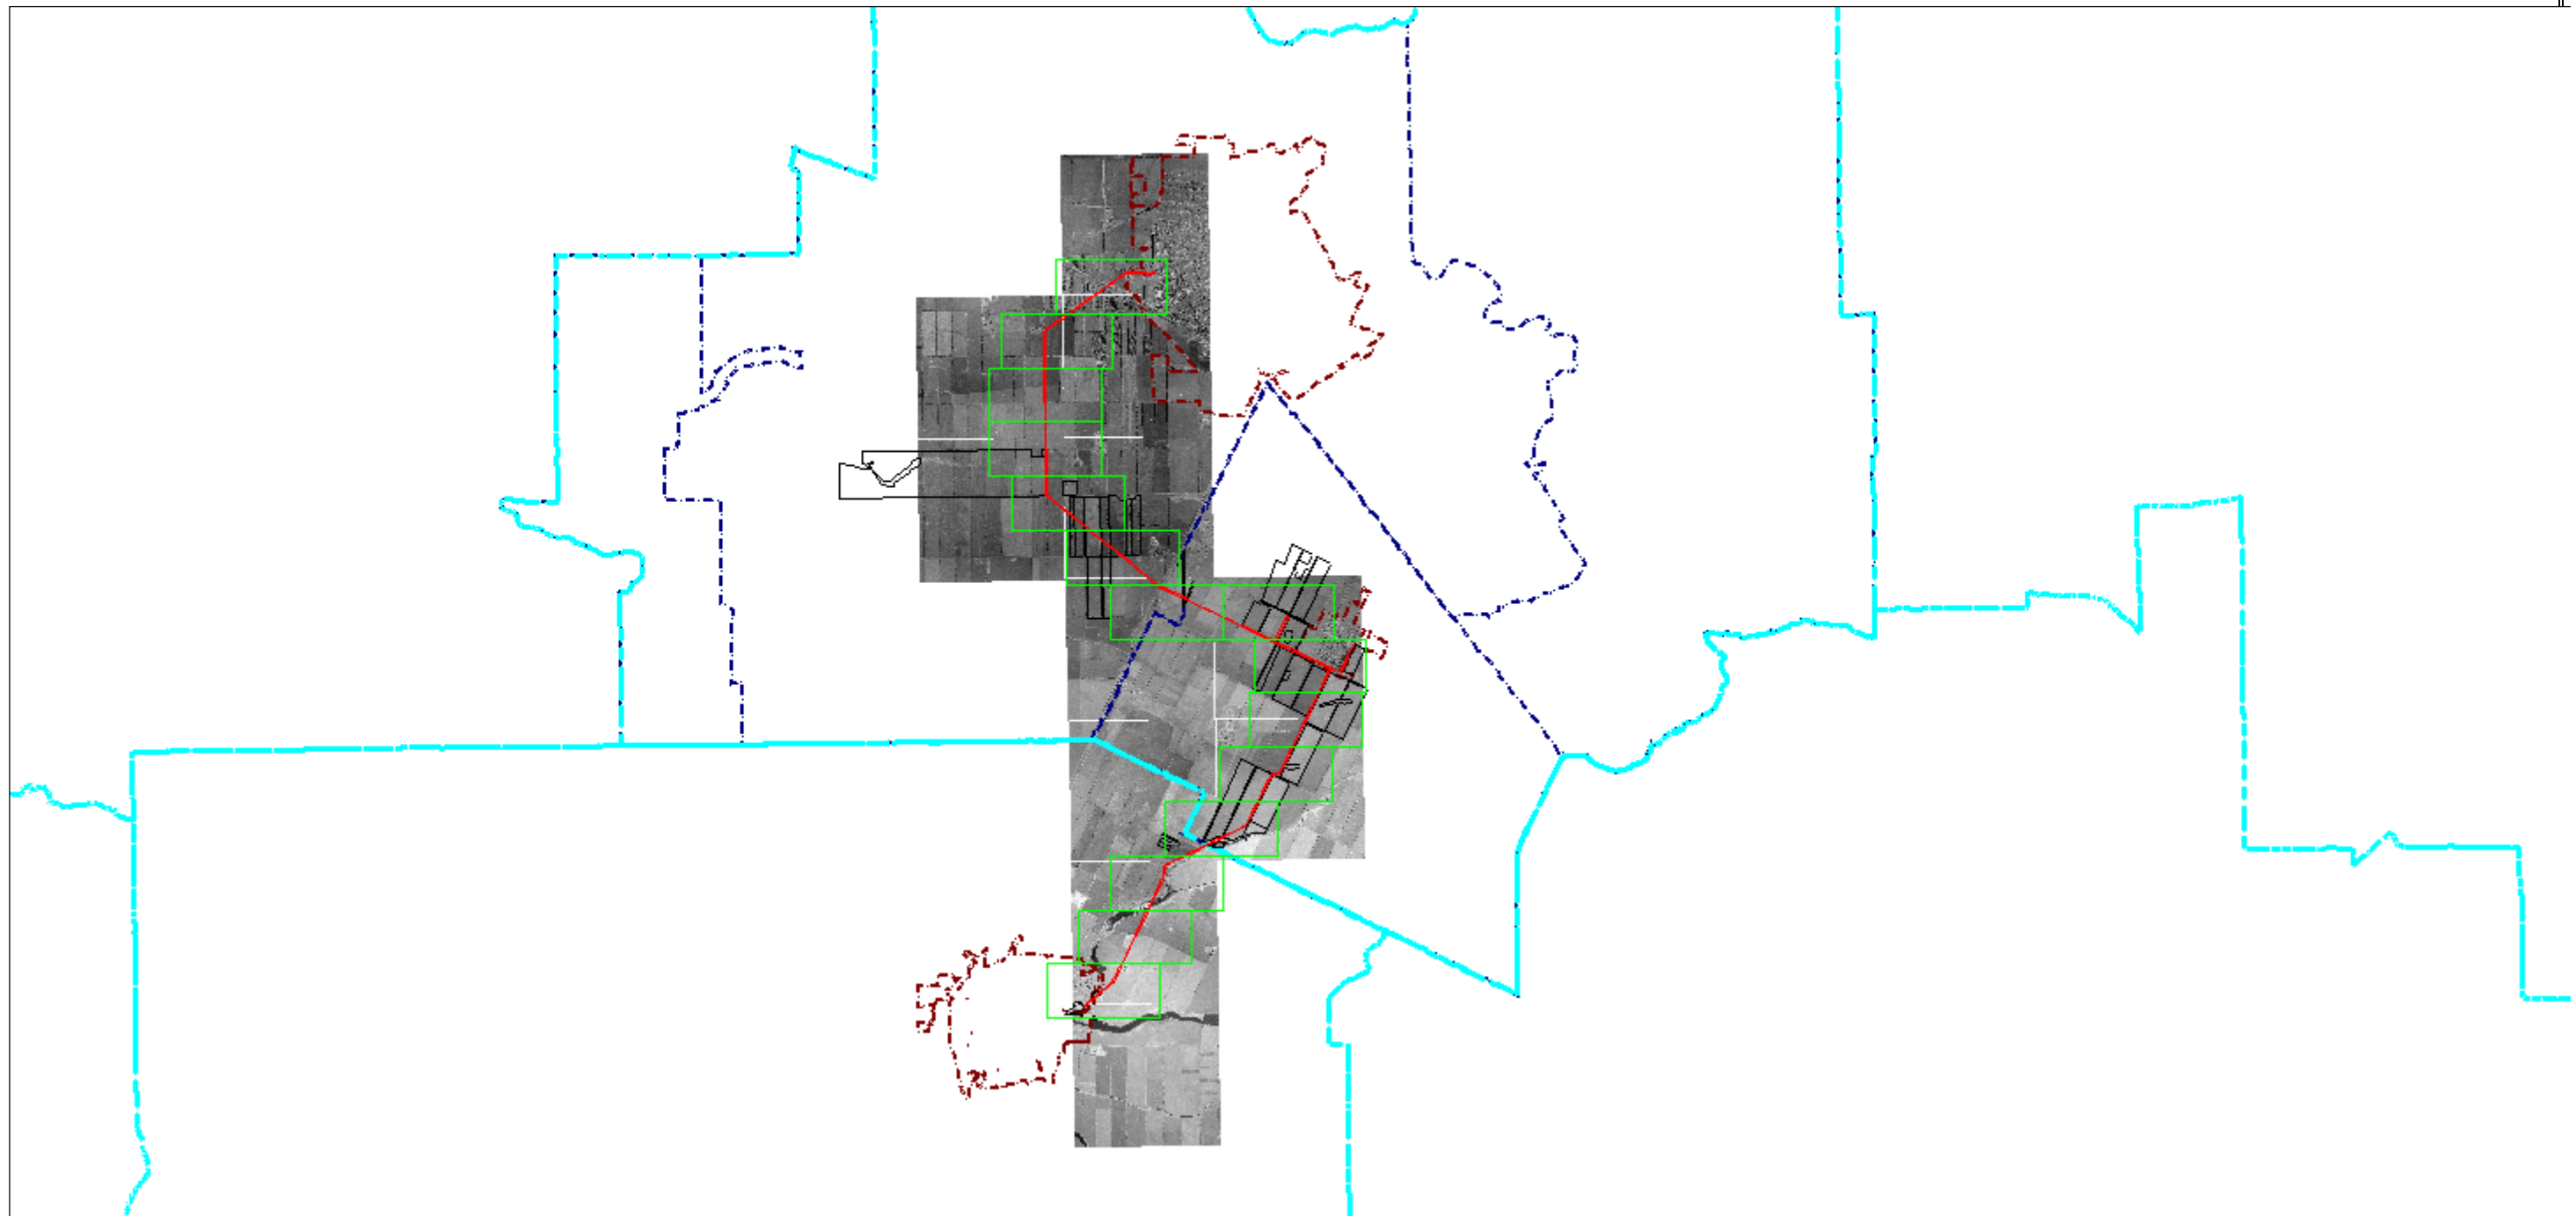


Масштаб 1: 217428

Используемые условные знаки и обозначения:

-  — область выносного листа.
23 — номер выносного листа.

Остальные используемые условные знаки и обозначения: приведены на отдельной странице в конце раздела.

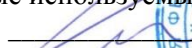Подпись  Щебетунов Ю. Н. Дата 11 ноября 2020 г.


Место для оттиска печати (при наличии) лица, составившего описание местоположения границ объекта



ОПИСАНИЕ МЕСТОПОЛОЖЕНИЯ ГРАНИЦ
Публичный сервитут электросетевого комплекса ПС-35\10кВ "Староминский зерносовхоз 2" с прилегающими ВЛ, ПС и отпайками
(наименование объекта, местоположение границ которого описано)

План границ объекта

Выносной лист №1

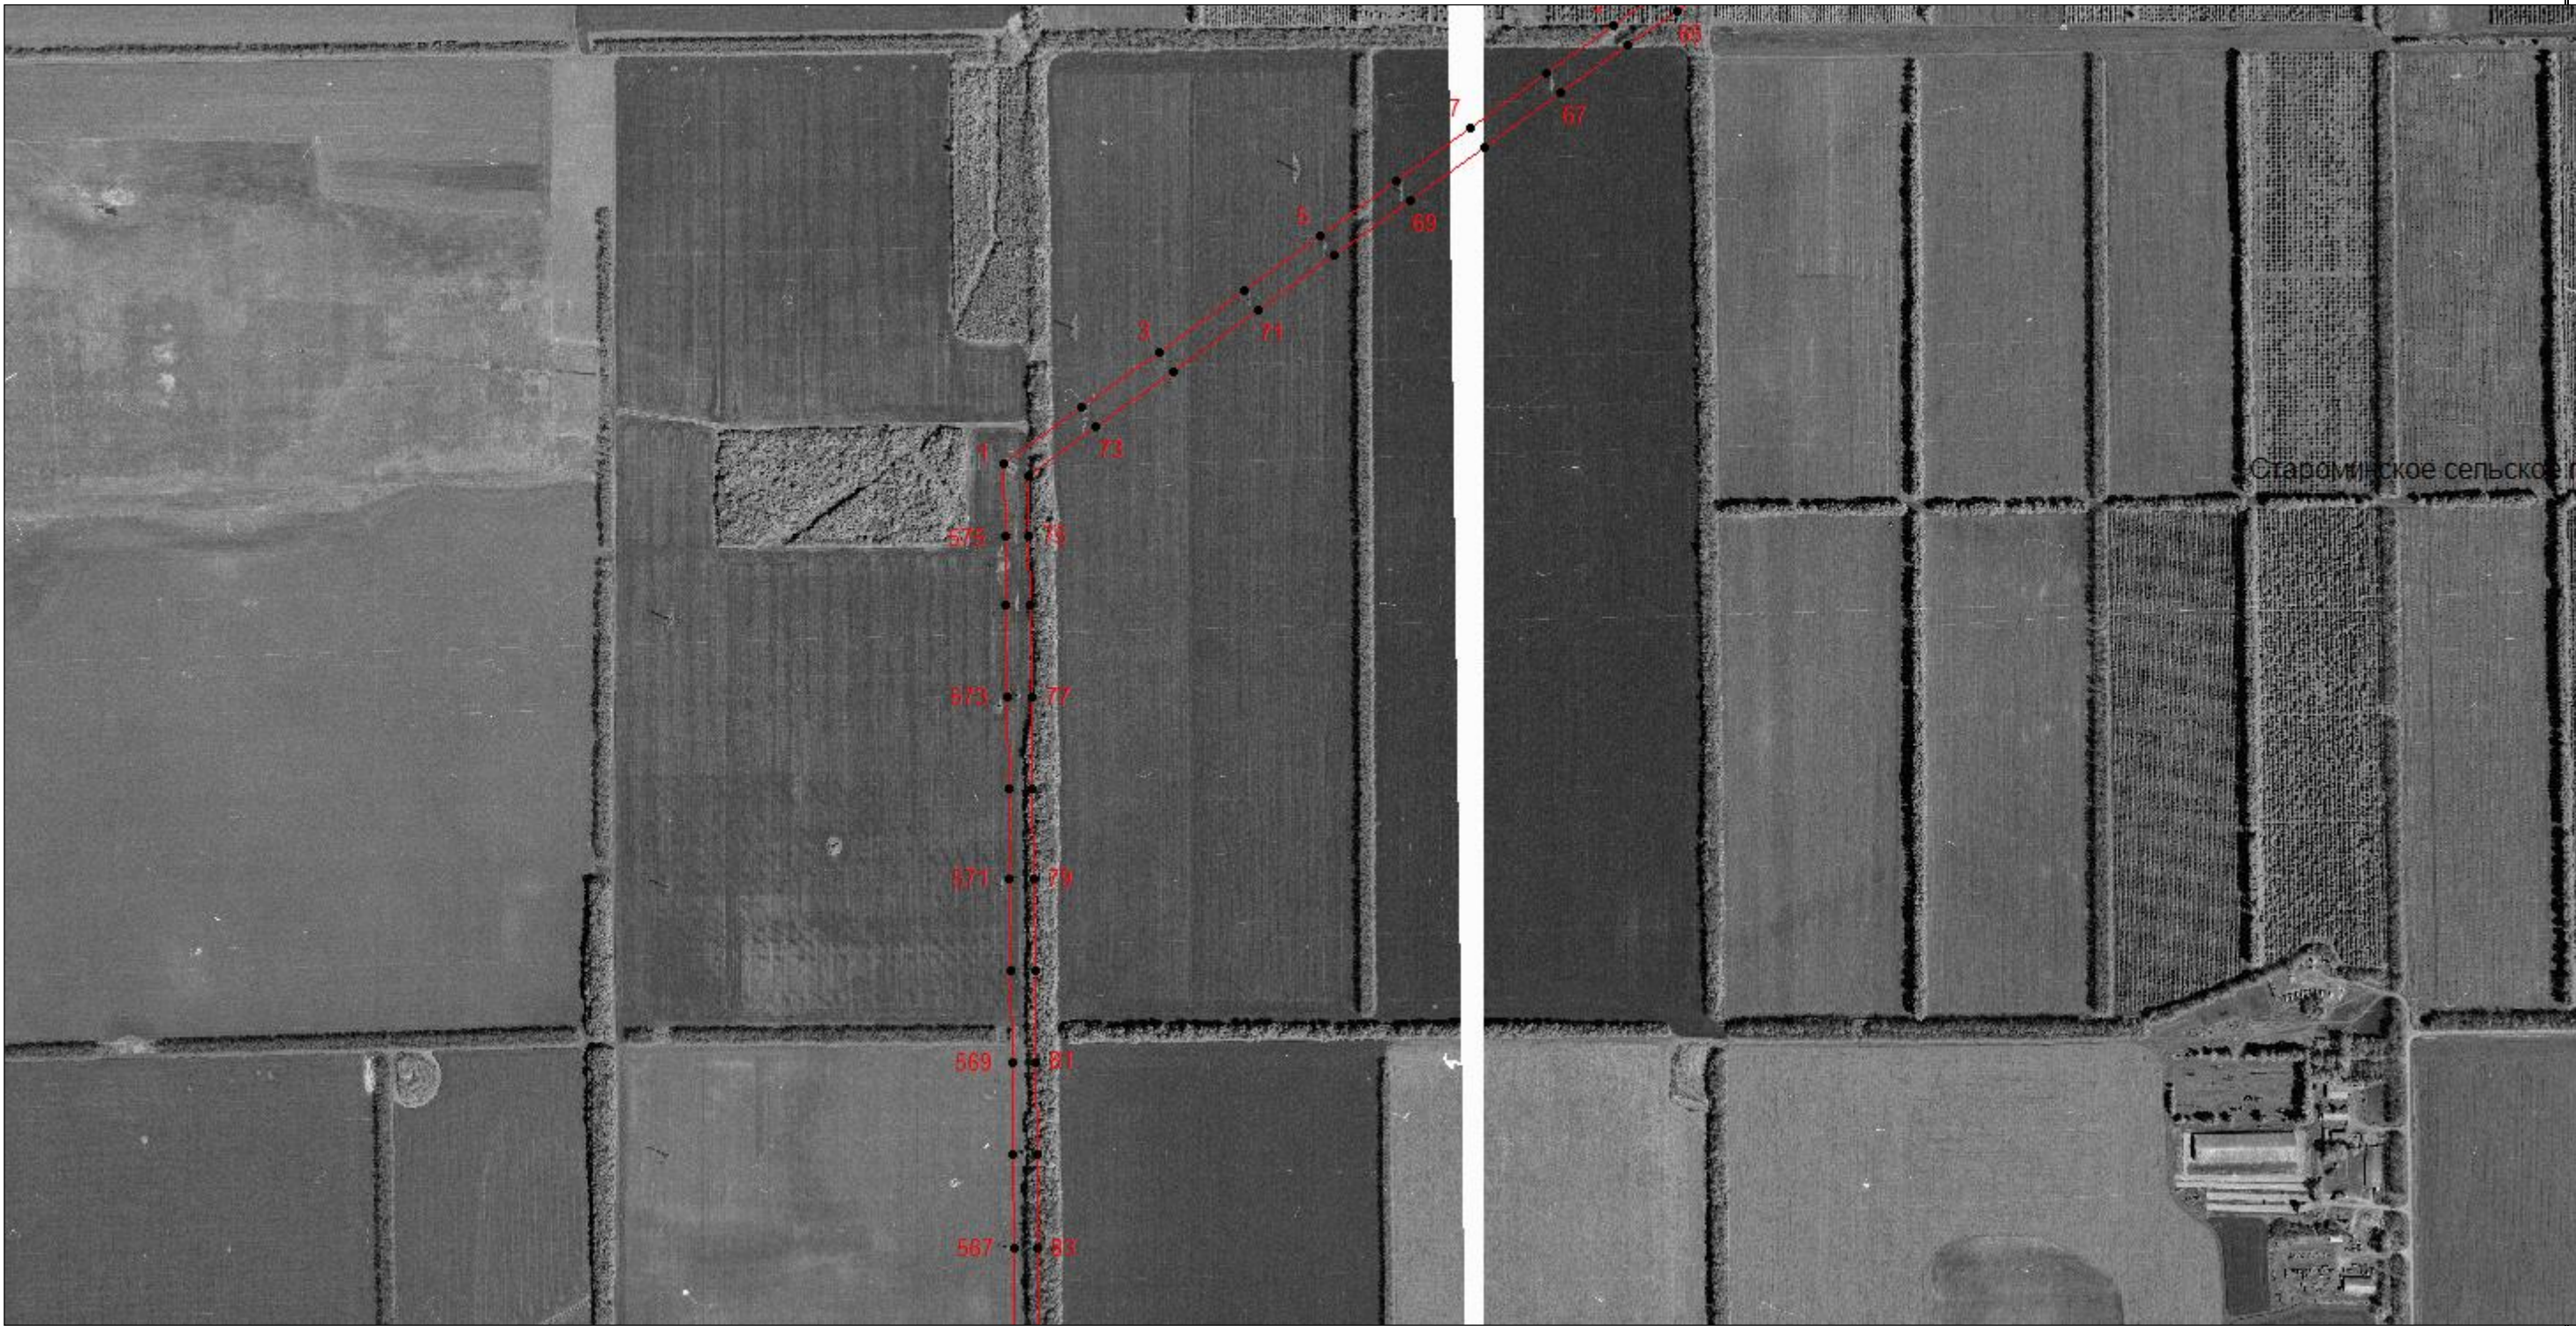

ОПИСАНИЕ МЕСТОПОЛОЖЕНИЯ ГРАНИЦ

Публичный сервитут электросетевого комплекса ПС-35/10кВ "Староминский зерносовхоз 2" с прилегающими ВЛ, ПС и отпайками
(наименование объекта, местоположение границ которого описано)

План границ объекта

Выносной лист №2



Масштаб 1:10000

Используемые условные знаки и обозначения: приведены на отдельной странице в конце раздела.

Подпись _____ Щебетунов Ю. Н. Дата 11 ноября 2020 г.


Место для оттиска печати (при наличии) лица, составившего описание местоположения границ объекта



ОПИСАНИЕ МЕСТОПОЛОЖЕНИЯ ГРАНИЦ
Публичный сервитут электросетевого комплекса ПС-35\10кВ "Староминский зерносовхоз 2" с прилегающими ВЛ, ПС и отпайками
(наименование объекта, местоположение границ которого описано)

План границ объекта

Выносной лист №3

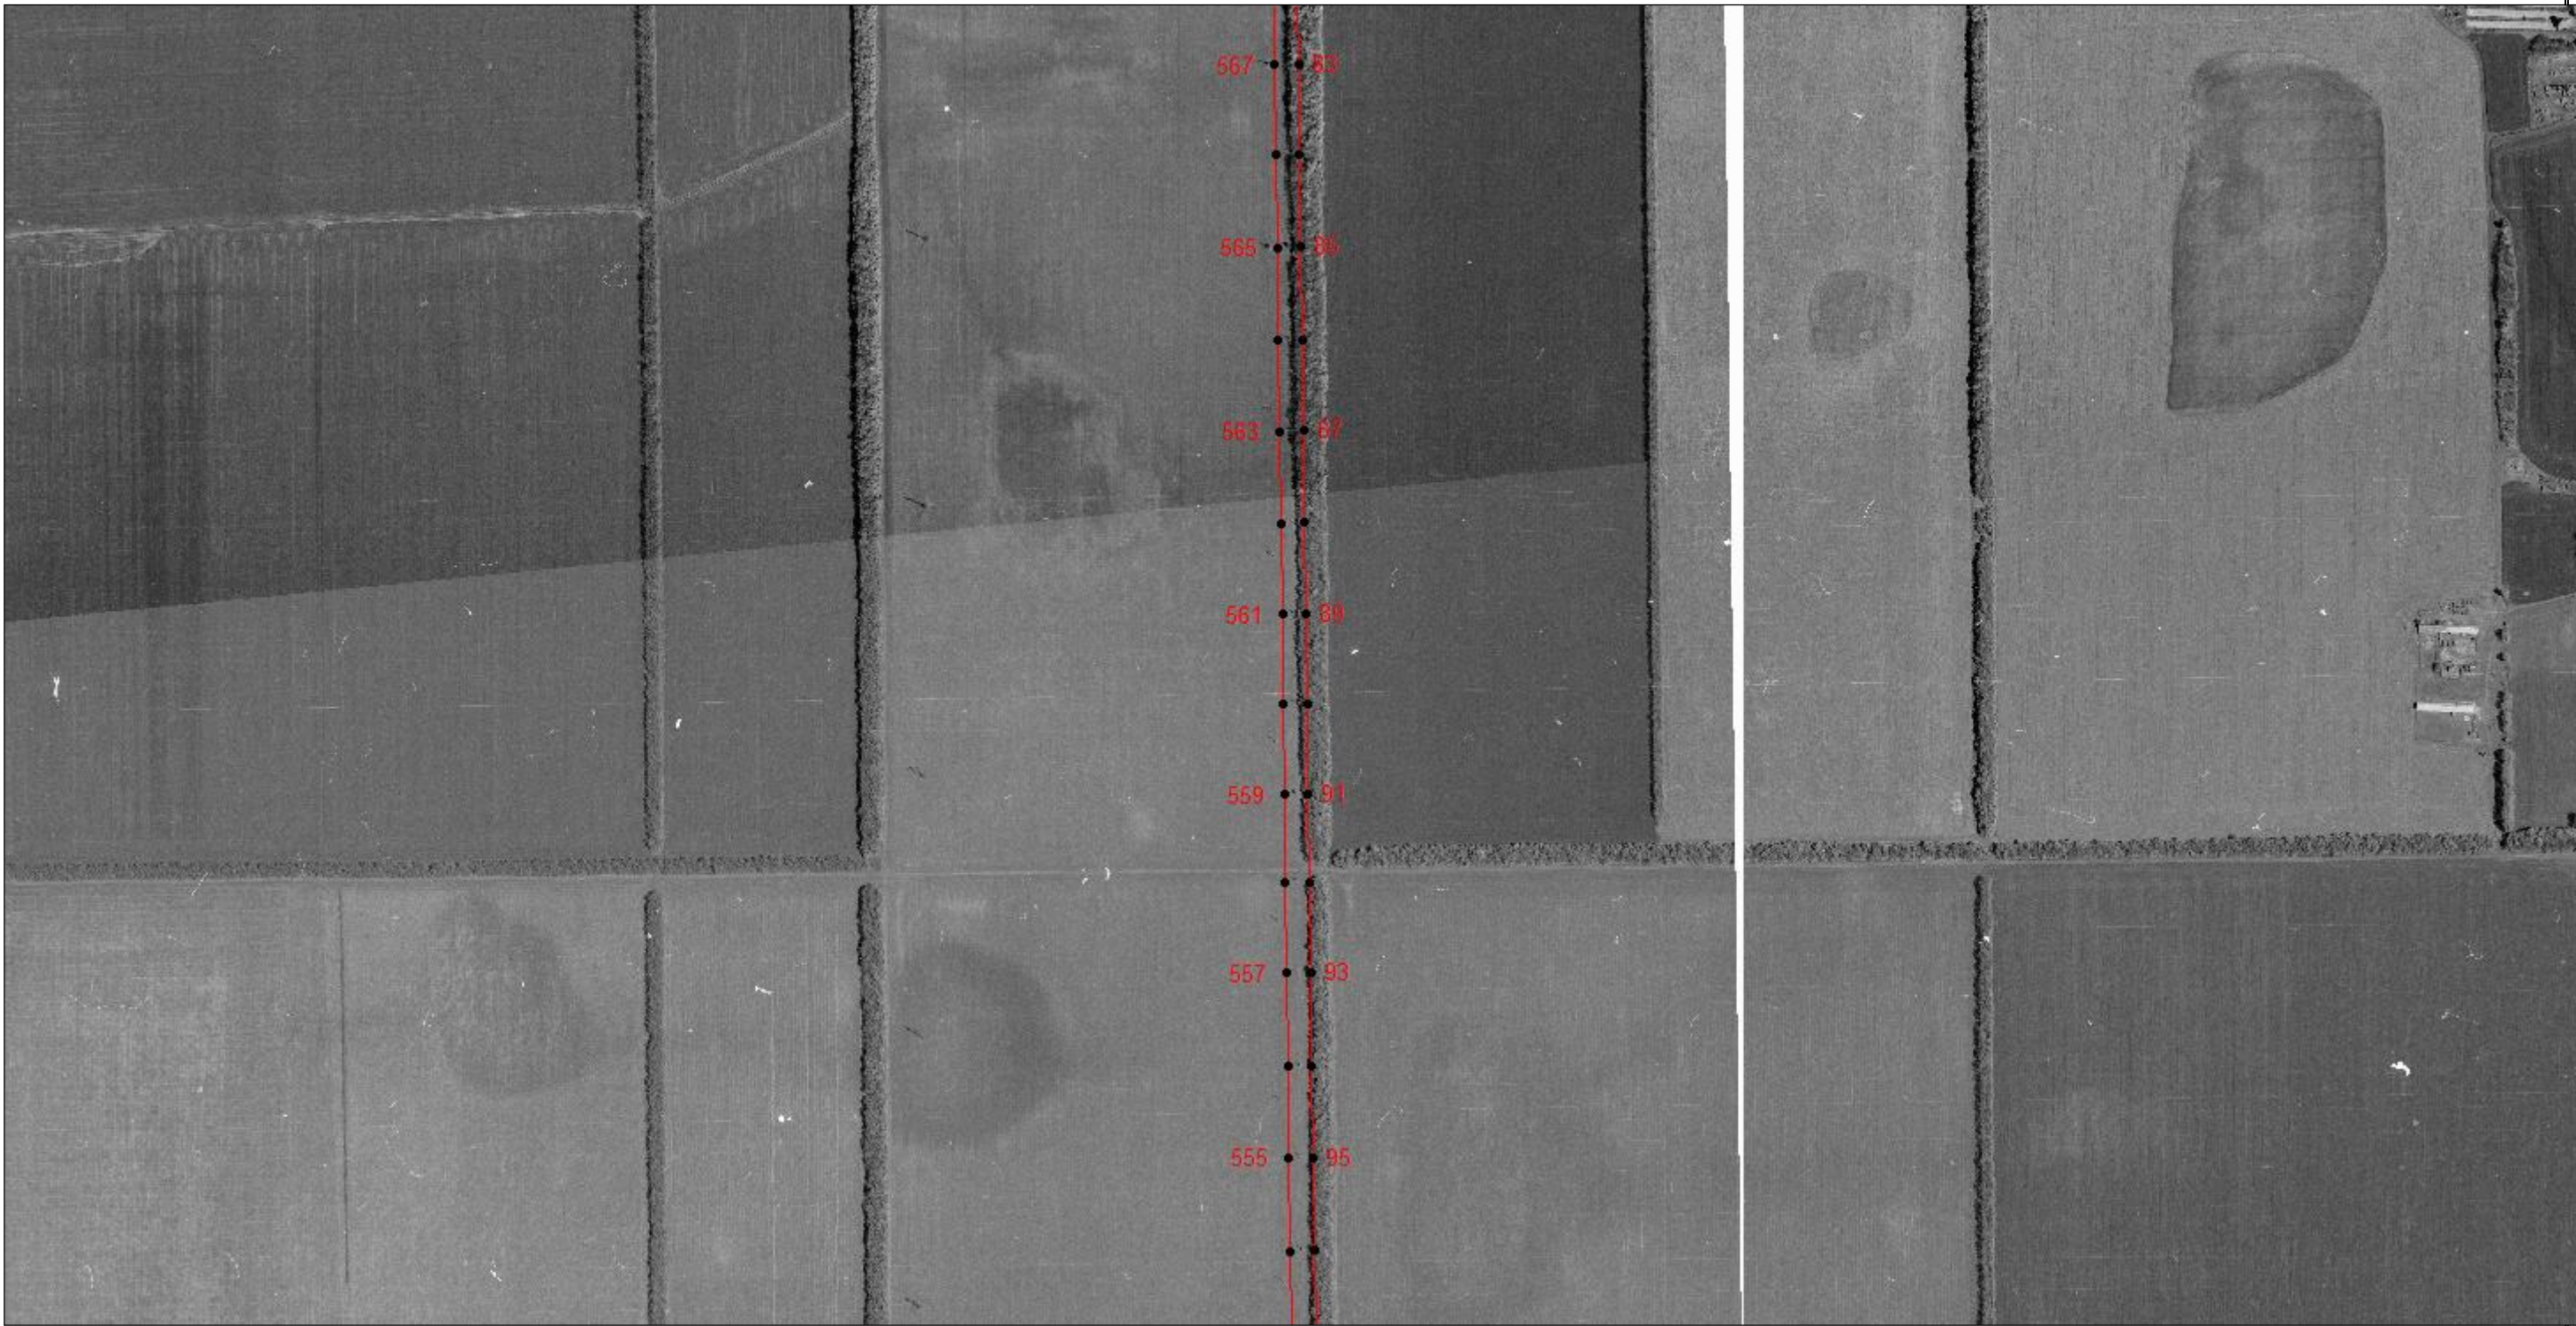

Масштаб 1:10000


Используемые условные знаки и обозначения: приведены на отдельной странице в конце раздела.
Подпись _____ *Щебетунов Ю. Н.* Дата *11 ноября 2020 г.*
Место для оттиска печати (при наличии) лица, составившего описание местоположения границ объекта



ОПИСАНИЕ МЕСТОПОЛОЖЕНИЯ ГРАНИЦ
Публичный сервитут электросетевого комплекса ПС-35\10кВ "Староминский зерносовхоз 2" с прилегающими ВЛ, ПС и отпайками
(наименование объекта, местоположение границ которого описано)

План границ объекта

Выносной лист №4

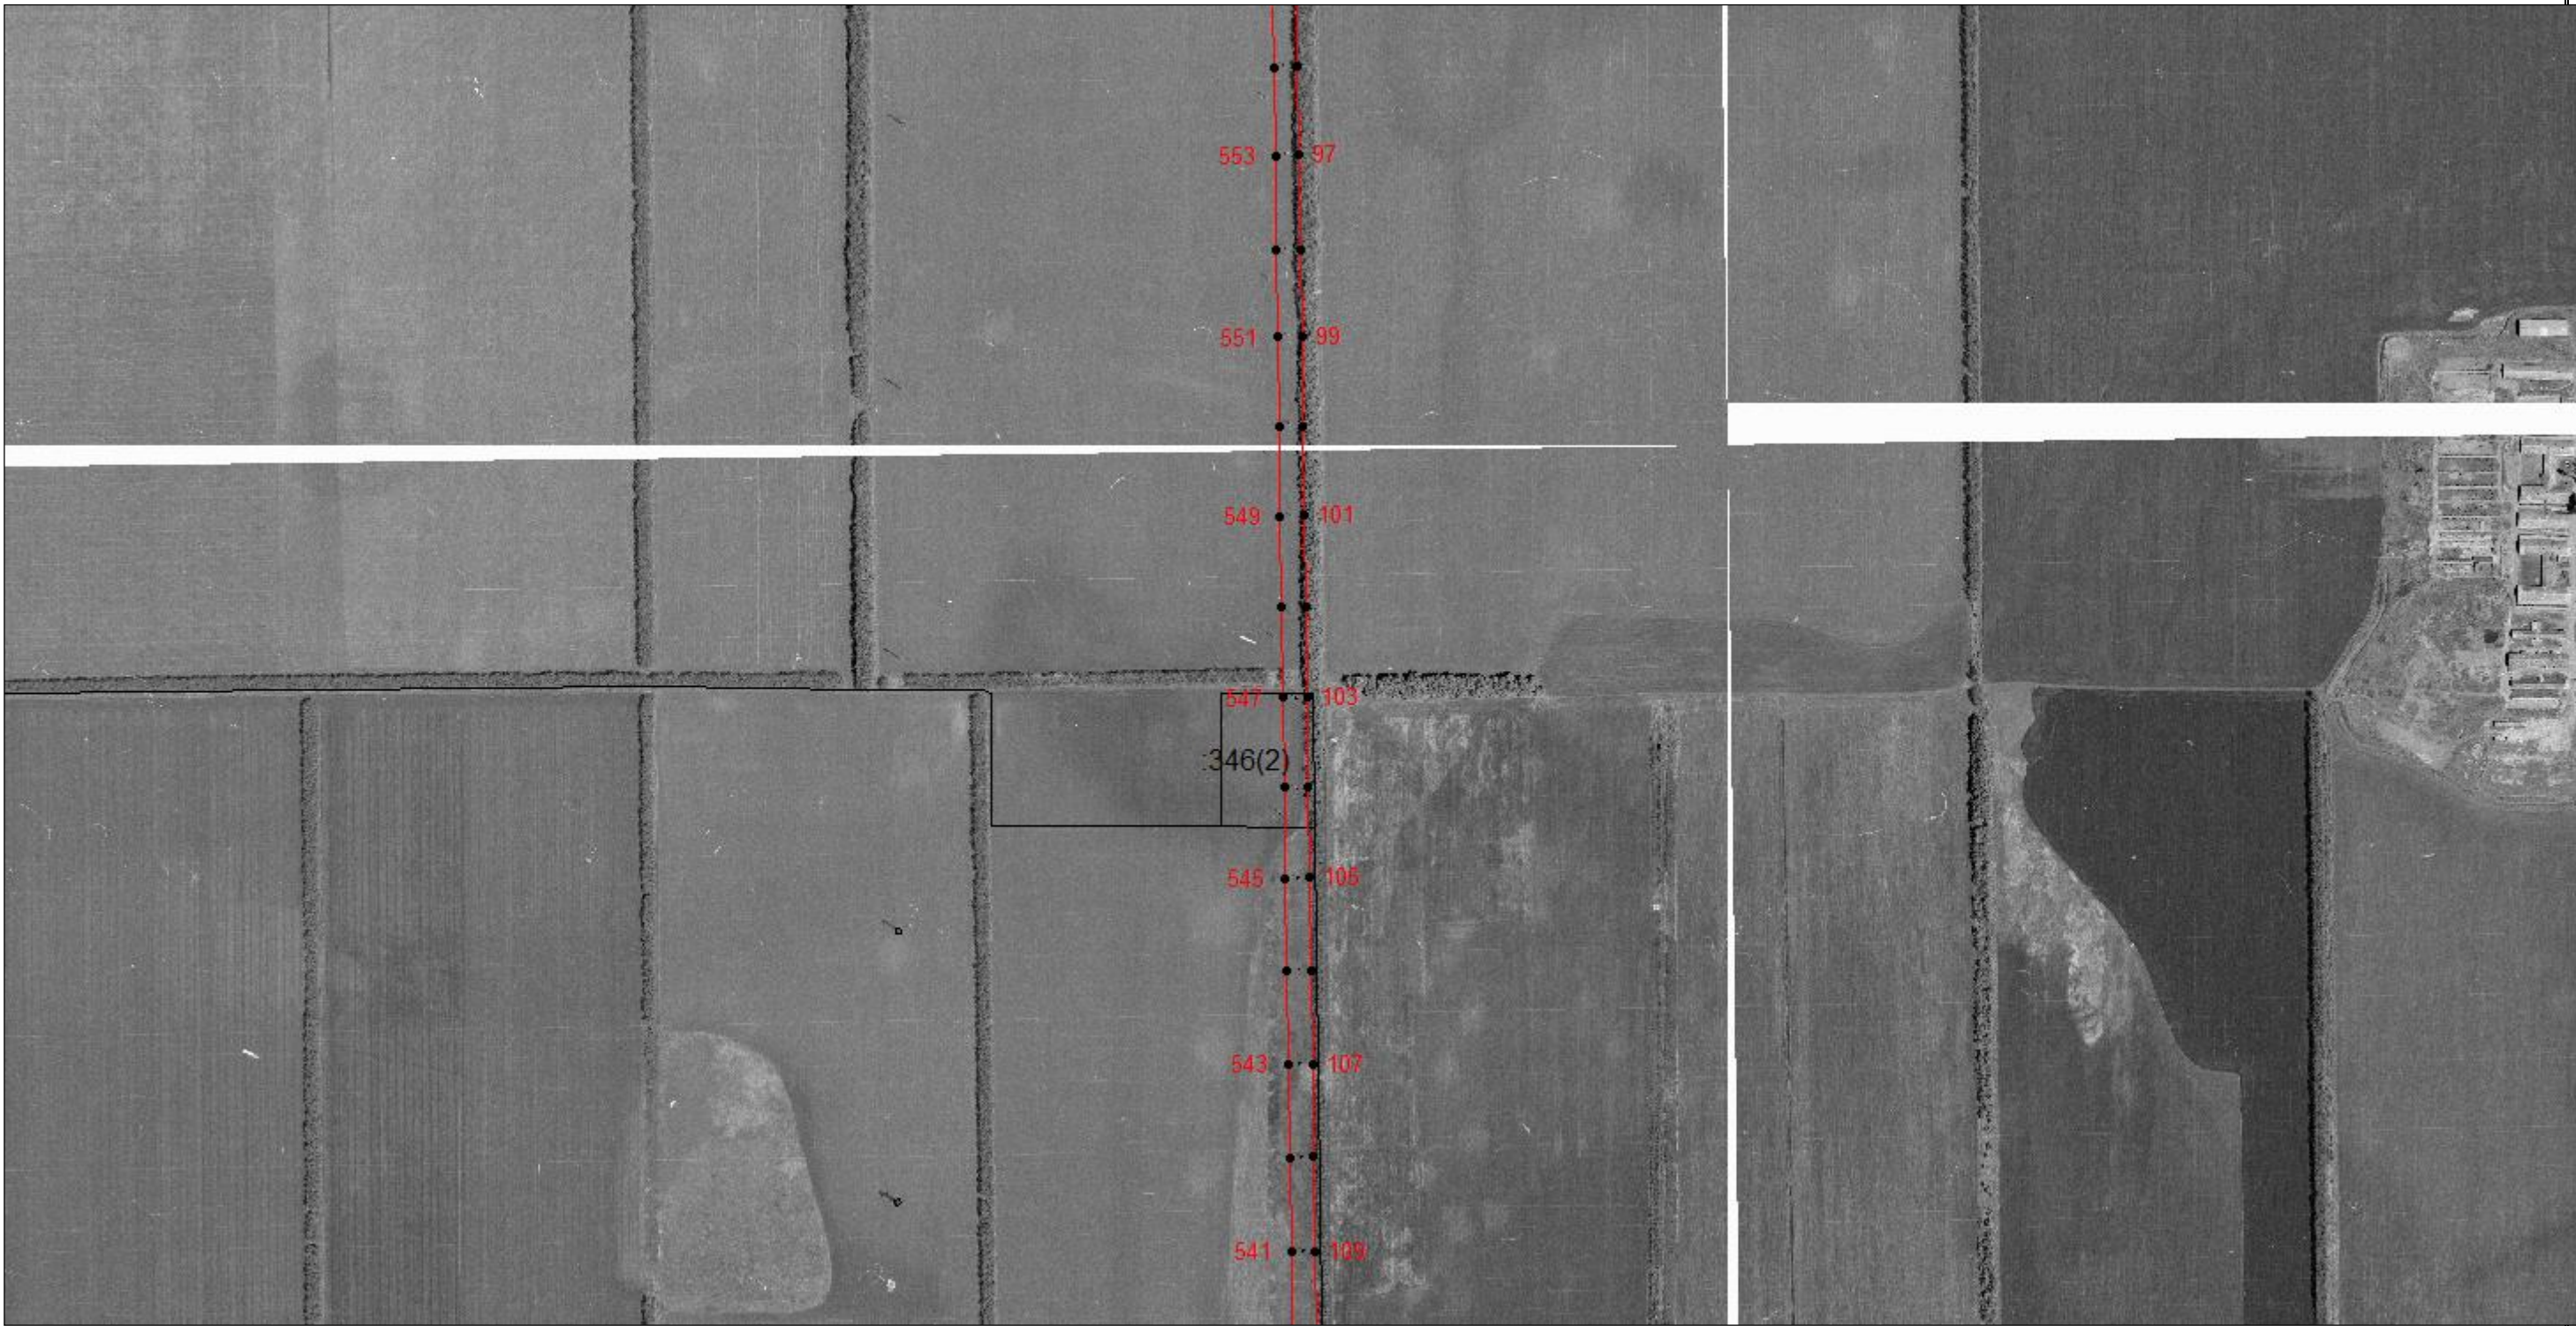

Масштаб 1:10000


Используемые условные знаки и обозначения: приведены на отдельной странице в конце раздела.
Подпись _____ *Щебетунов Ю. Н.* Дата *11 ноября 2020 г.*
Место для оттиска печати (при наличии) лица, составившего описание местоположения границ объекта



ОПИСАНИЕ МЕСТОПОЛОЖЕНИЯ ГРАНИЦ
Публичный сервитут электросетевого комплекса ПС-35\10кВ "Староминский зерносовхоз 2" с прилегающими ВЛ, ПС и отпайками
(наименование объекта, местоположение границ которого описано)

План границ объекта

Выносной лист №5

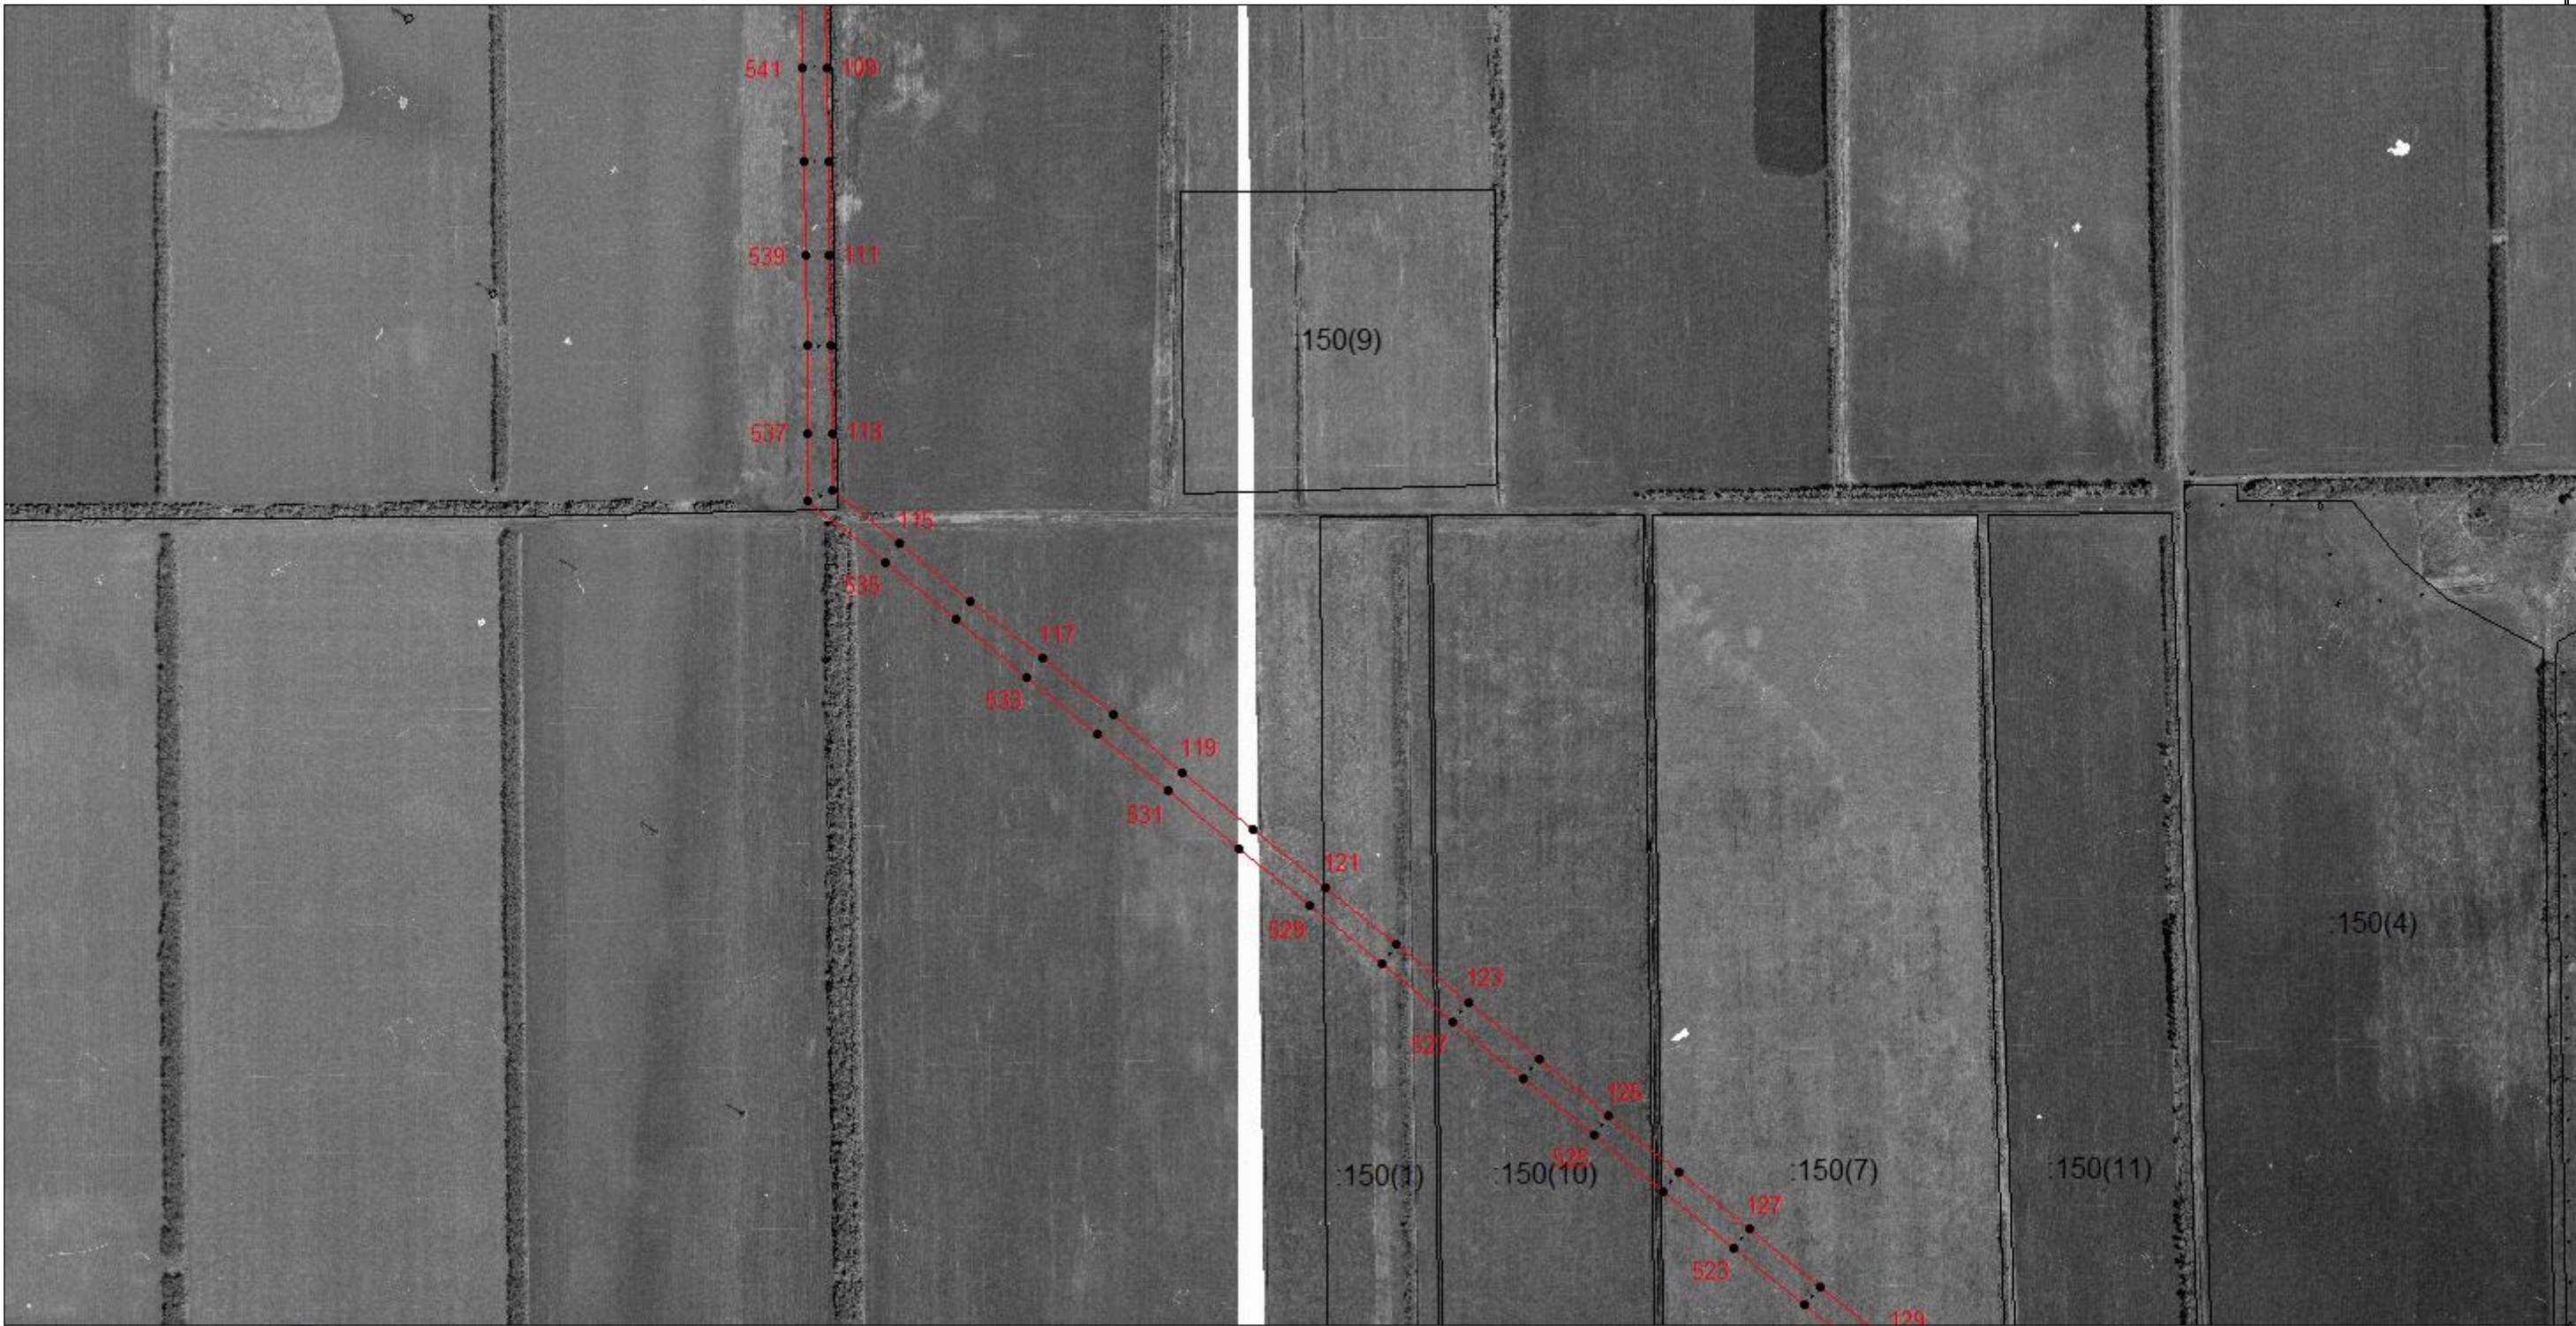

Масштаб 1:10000


Используемые условные знаки и обозначения: приведены на отдельной странице в конце раздела.
Подпись _____ *Щебетунов Ю. Н.* Дата *11 ноября 2020 г.*
Место для оттиска печати (при наличии) лица, составившего описание местоположения границ объекта



ОПИСАНИЕ МЕСТОПОЛОЖЕНИЯ ГРАНИЦ
Публичный сервитут электросетевого комплекса ПС-35\10кВ "Староминский зерносовхоз 2" с прилегающими ВЛ, ПС и отпайками
(наименование объекта, местоположение границ которого описано)

План границ объекта

Выносной лист №6

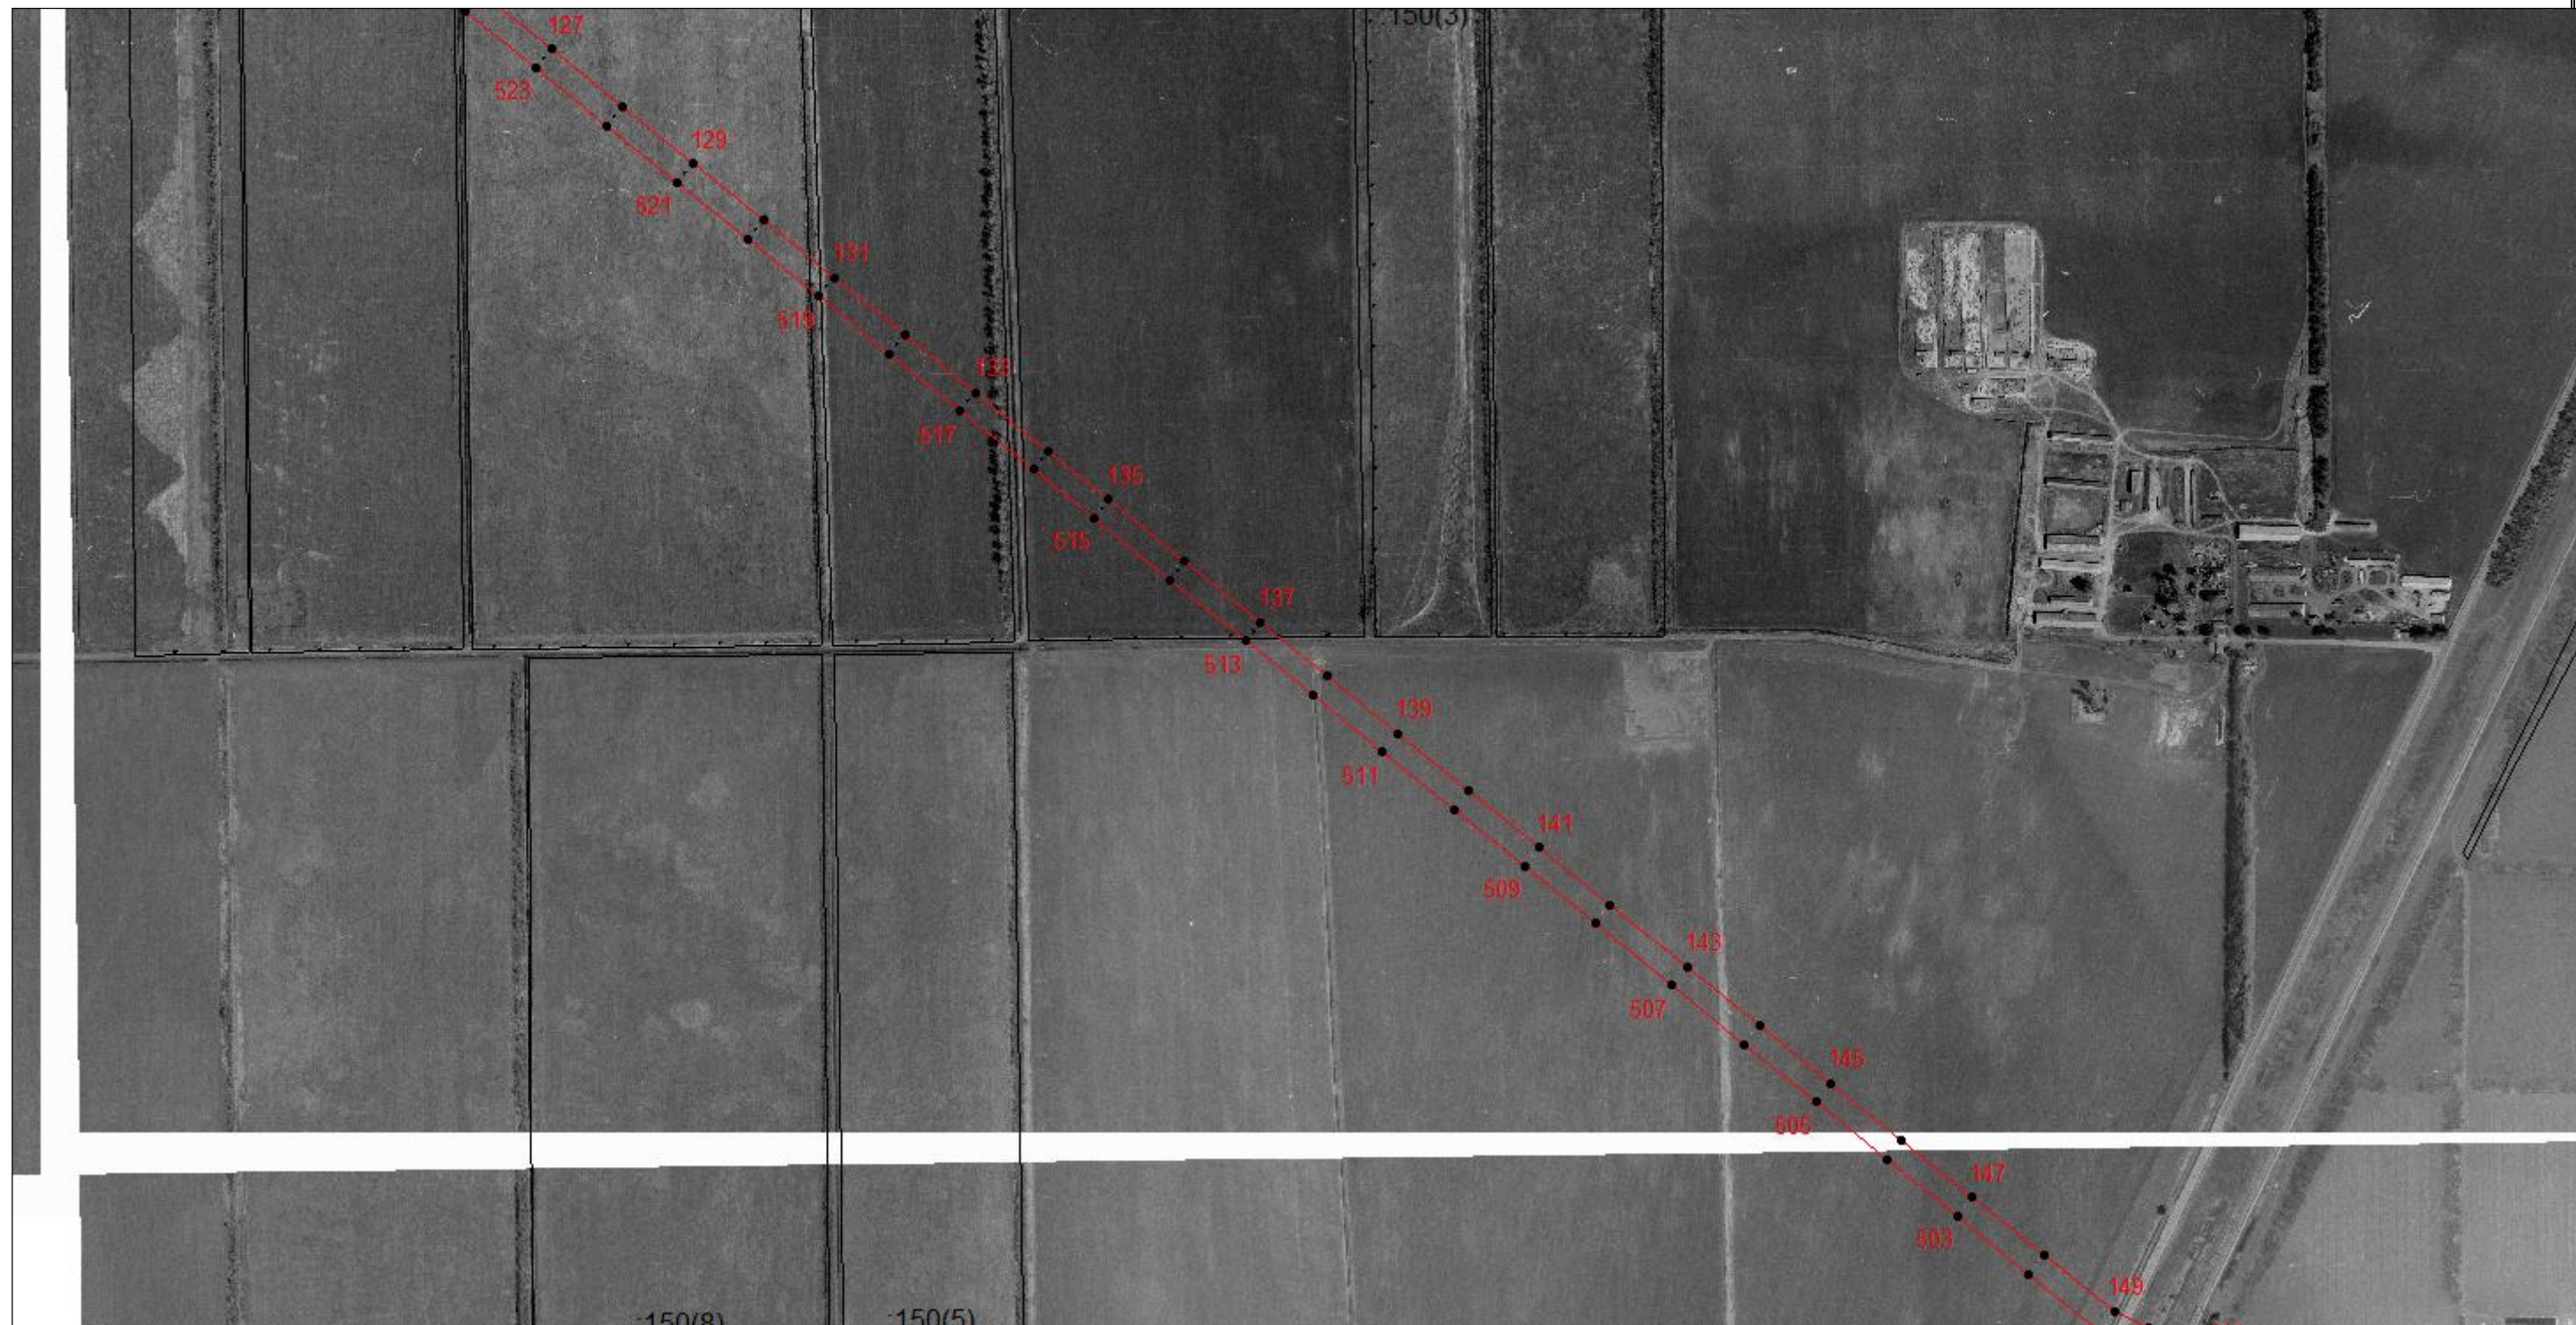

Масштаб 1:10000

Используемые условные знаки и обозначения: приведены на отдельной странице в конце раздела.

Подпись _____ *Щебетунов Ю. Н.* Дата *11 ноября 2020 г.*

Место для оттиска печати (при наличии) лица, составившего описание местоположения границ объекта



ОПИСАНИЕ МЕСТОПОЛОЖЕНИЯ ГРАНИЦ
Публичный сервитут электросетевого комплекса ПС-35\10кВ "Староминский зерносовхоз 2" с прилегающими ВЛ, ПС и отпайками
(наименование объекта, местоположение границ которого описано)

План границ объекта

Выносной лист №7



Масштаб 1:10000

Используемые условные знаки и обозначения: приведены на отдельной странице в конце раздела.

Подпись _____ *Щебетунов Ю. Н.* Дата *11 ноября 2020 г.*


Место для оттиска печати (при наличии) лица, составившего описание местоположения границ объекта



ОПИСАНИЕ МЕСТОПОЛОЖЕНИЯ ГРАНИЦ
Публичный сервитут электросетевого комплекса ПС-35\10кВ "Староминский зерносовхоз 2" с прилегающими ВЛ, ПС и отпайками
(наименование объекта, местоположение границ которого описано)

План границ объекта

Выносной лист №8

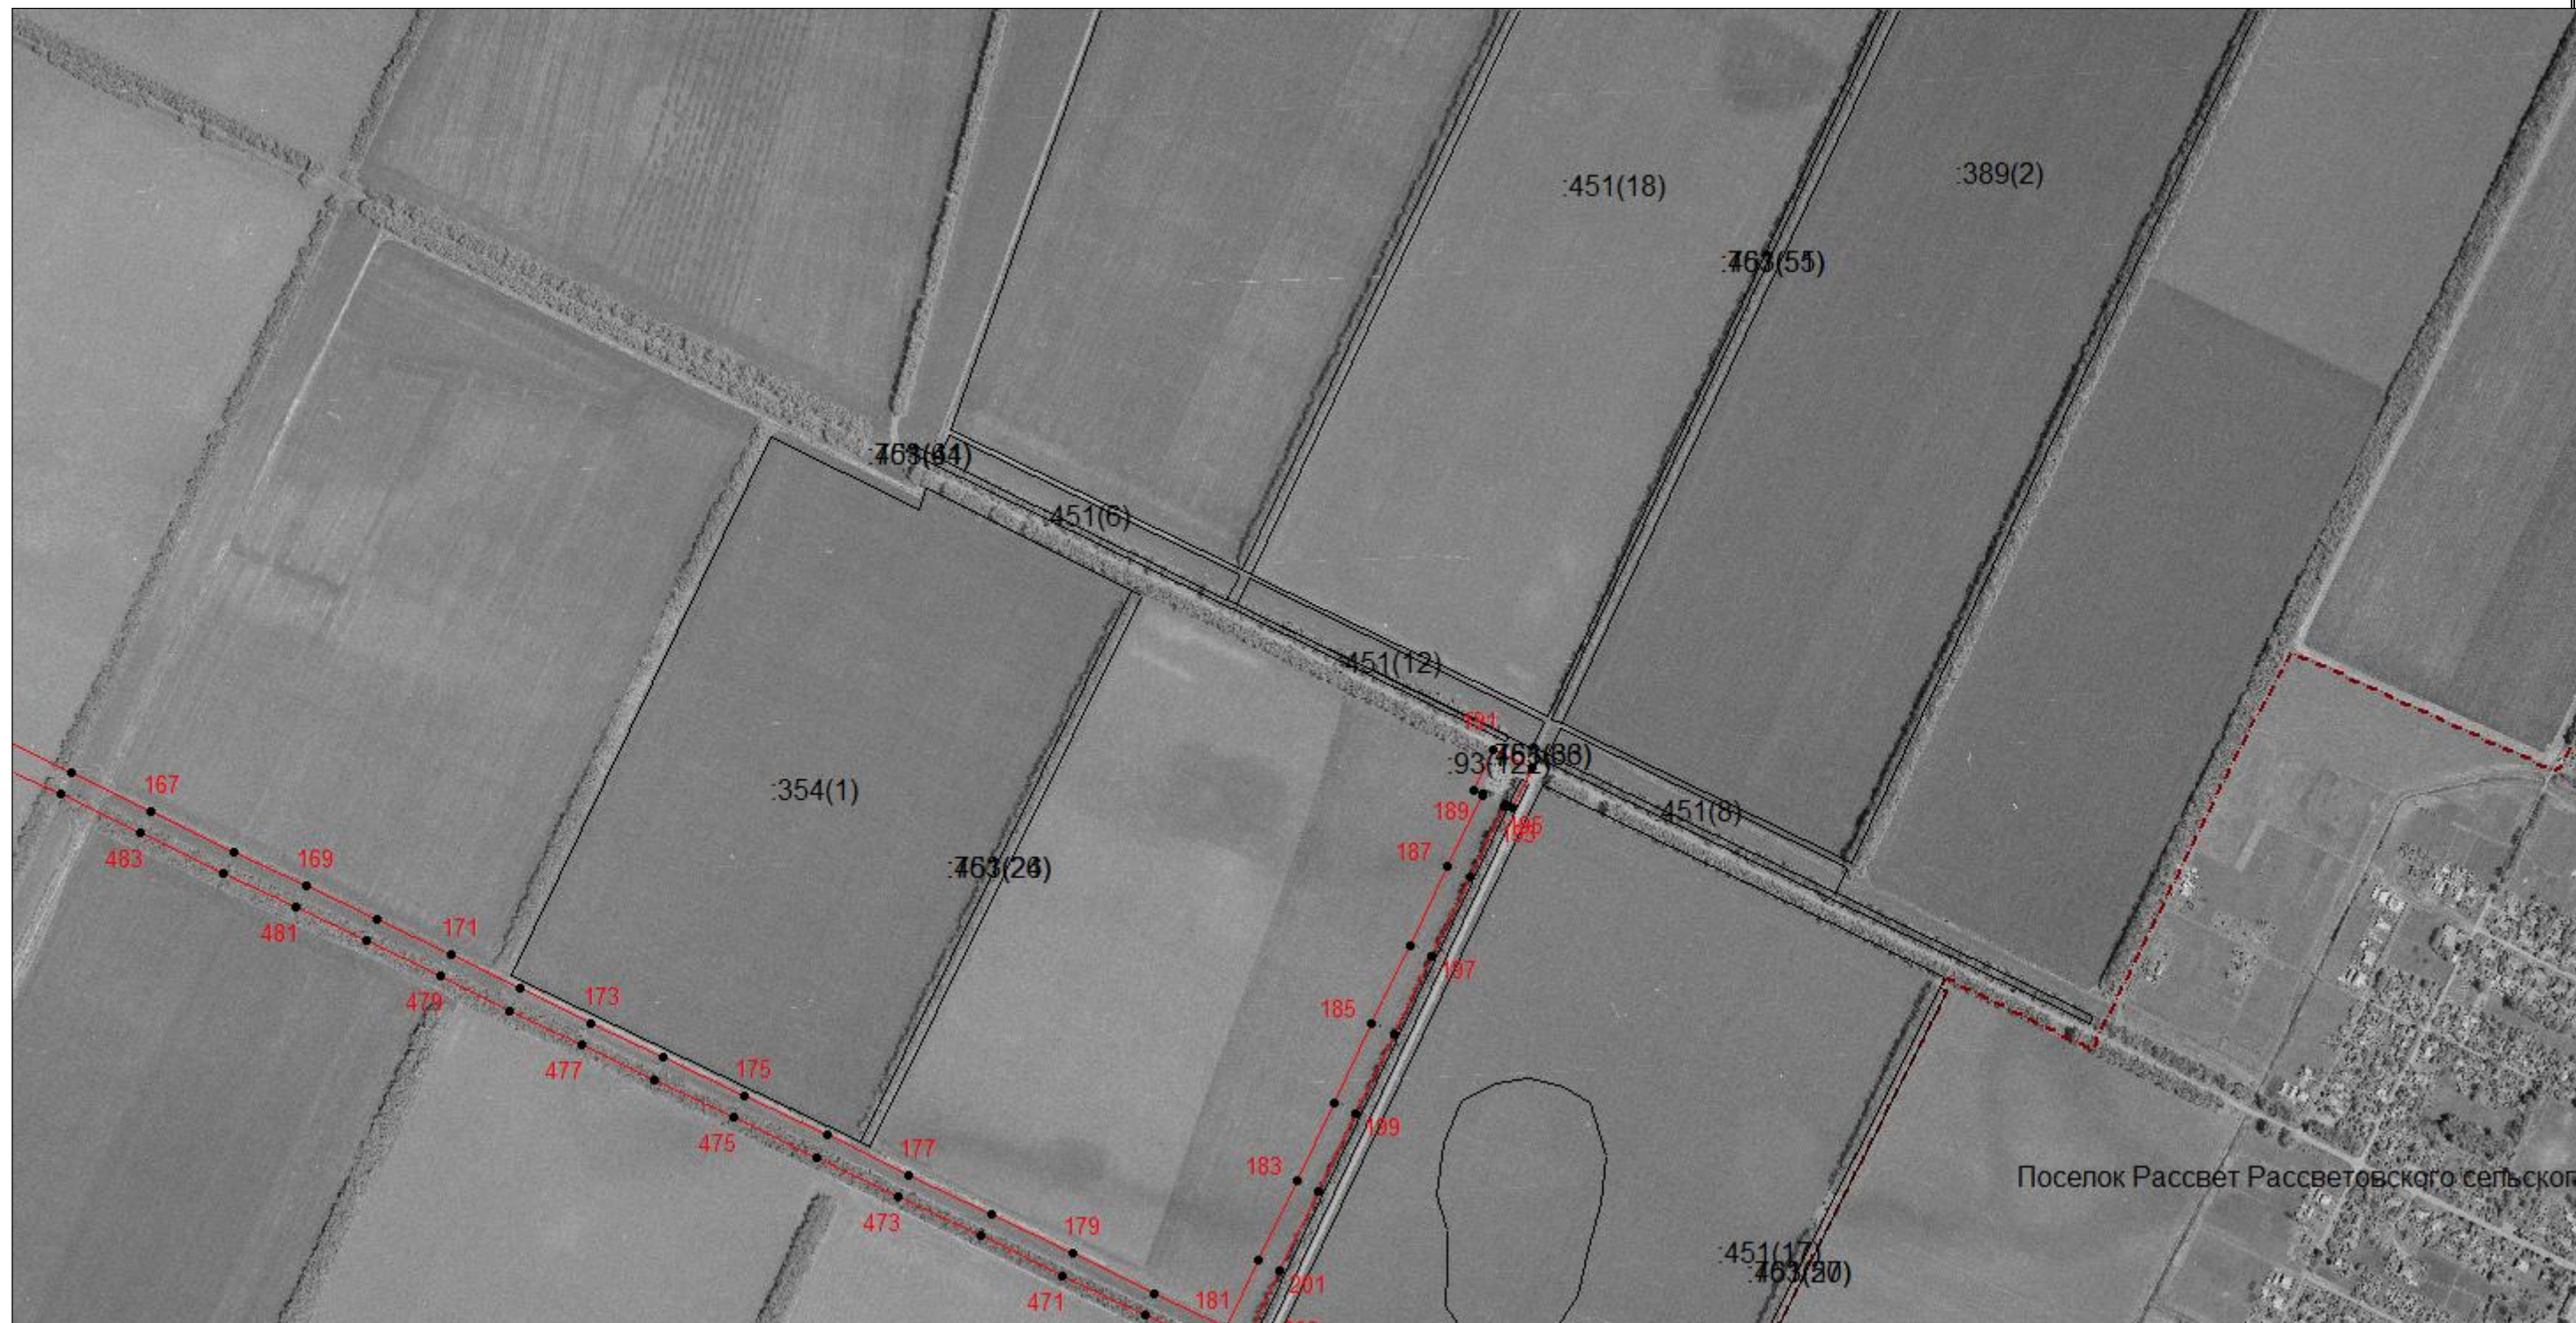


Масштаб 1:10000

Используемые условные знаки и обозначения: приведены на отдельной странице в конце раздела.

Подпись _____ Щебетунов Ю. Н. Дата 11 ноября 2020 г.

Место для оттиска печати (при наличии) лица, составившего описание местоположения границ объекта

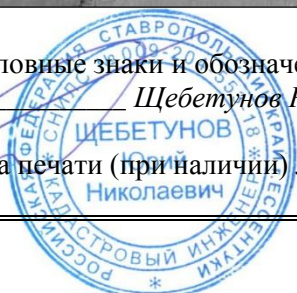


ОПИСАНИЕ МЕСТОПОЛОЖЕНИЯ ГРАНИЦ

Публичный сервитут электросетевого комплекса ПС-35/10кВ "Староминский зерносовхоз 2" с прилегающими ВЛ, ПС и отпайками
(наименование объекта, местоположение границ которого описано)

План границ объекта

Выносной лист №9

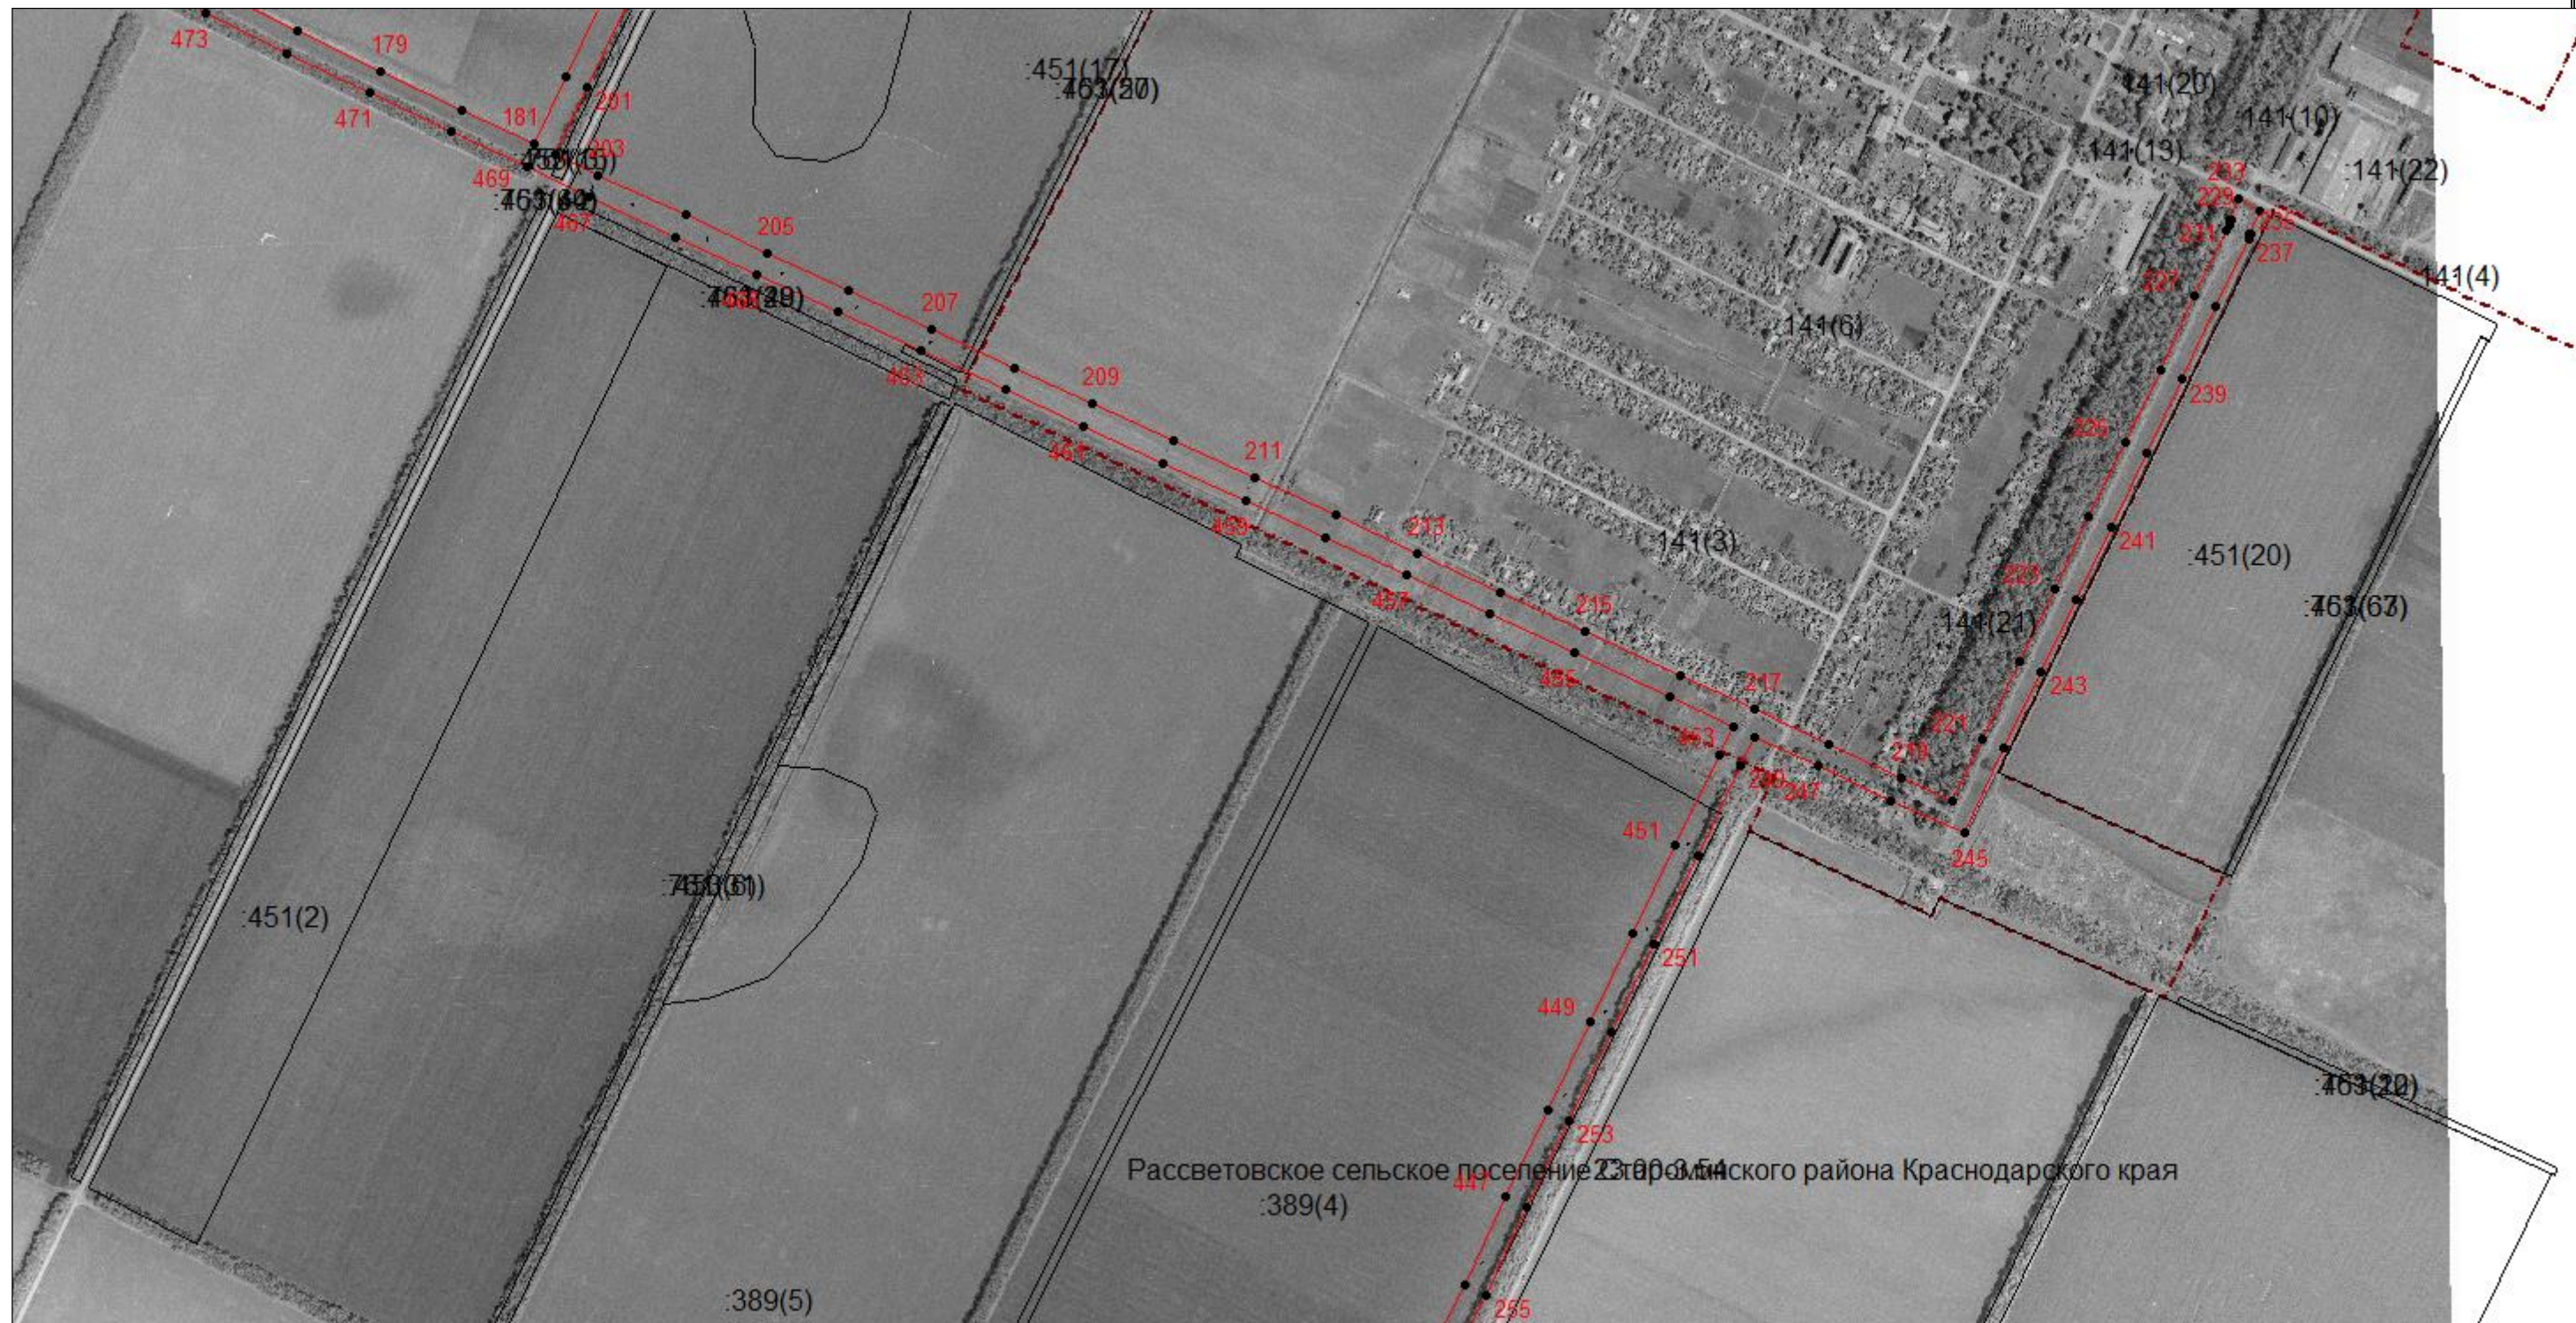

Масштаб 1:10000

Используемые условные знаки и обозначения: приведены на отдельной странице в конце раздела.

Подпись _____ Щебетунов Ю. Н. Дата 11 ноября 2020 г.

Место для оттиска печати (при наличии) лица, составившего описание местоположения границ объекта




ОПИСАНИЕ МЕСТОПОЛОЖЕНИЯ ГРАНИЦ

Публичный сервитут электросетевого комплекса ПС-35/10кВ "Староминский зерносовхоз 2" с прилегающими ВЛ, ПС и отпайками
(наименование объекта, местоположение границ которого описано)

План границ объекта

Выносной лист №10

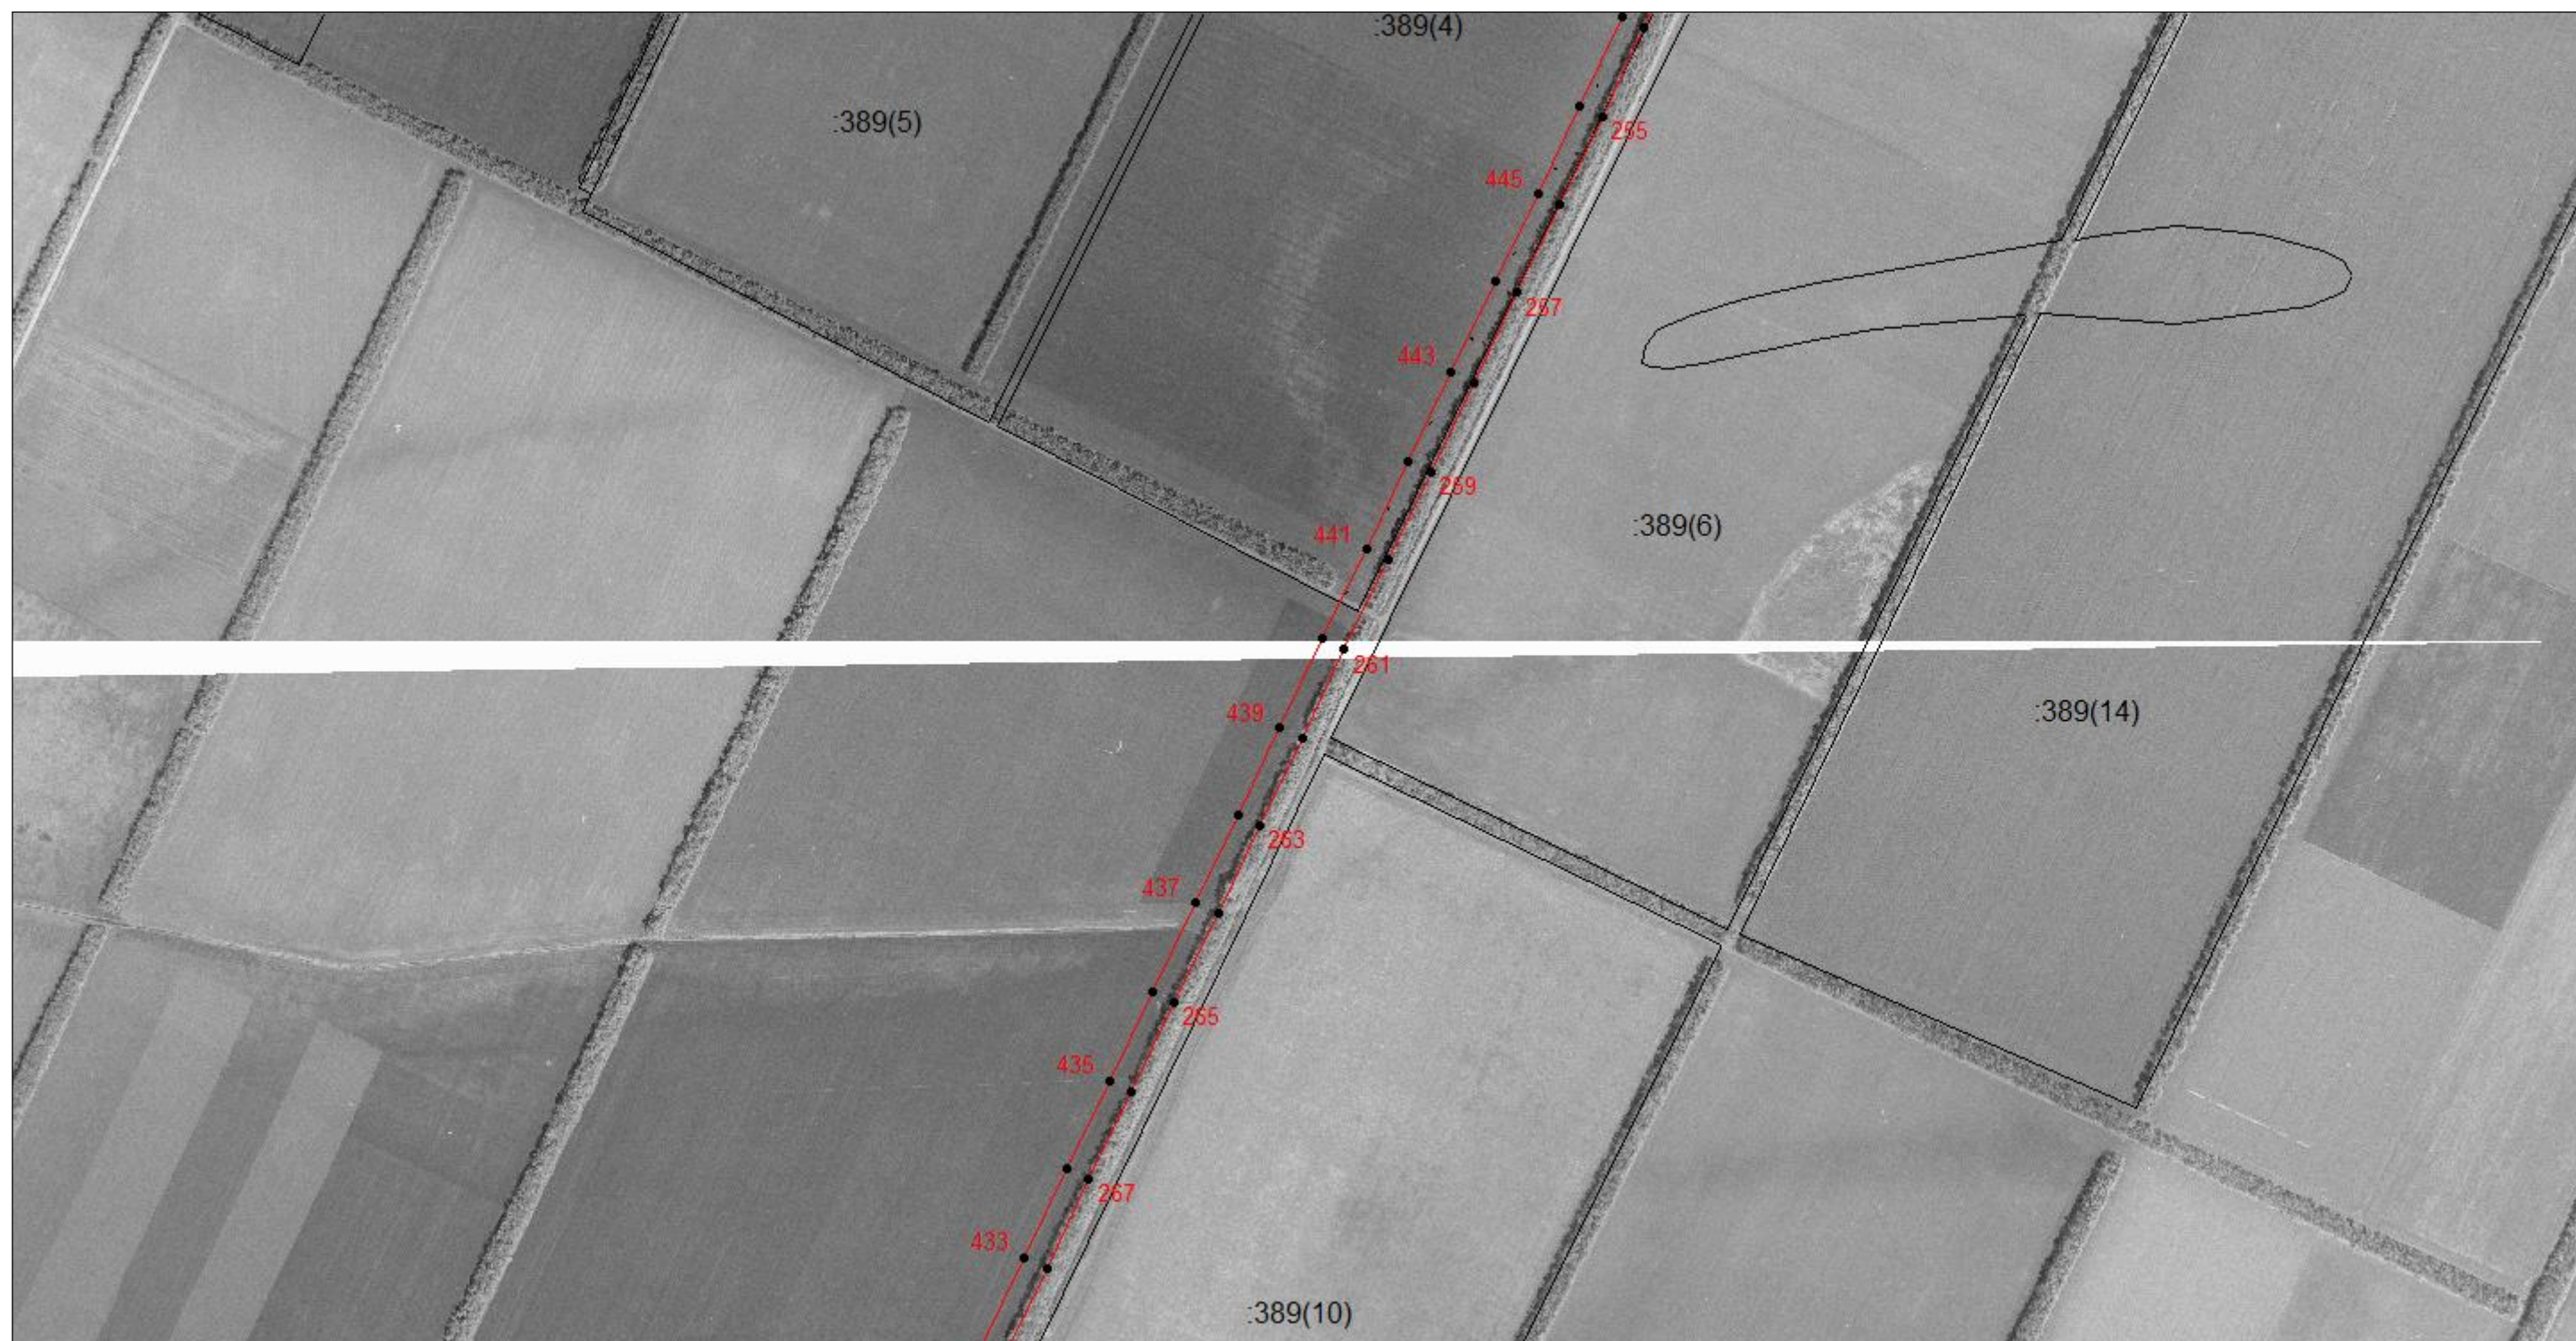

Масштаб 1:10000

Используемые условные знаки и обозначения: приведены на отдельной странице в конце раздела.

Подпись _____ *Щебетунов Ю. Н.* Дата *11 ноября 2020 г.*

Место для оттиска печати (при наличии) лица, составившего описание местоположения границ объекта



ОПИСАНИЕ МЕСТОПОЛОЖЕНИЯ ГРАНИЦ

Публичный сервитут электросетевого комплекса ПС-35\10кВ "Староминский зерносовхоз 2" с прилегающими ВЛ, ПС и отпайками
(наименование объекта, местоположение границ которого описано)

План границ объекта

Выносной лист №11



Масштаб 1:10000

Используемые условные знаки и обозначения: приведены на отдельной странице в конце раздела.

Подпись _____ Щебетунов Ю. Н. Дата 11 ноября 2020 г.

Место для оттиска печати (при наличии) лица, составившего описание местоположения границ объекта




ОПИСАНИЕ МЕСТОПОЛОЖЕНИЯ ГРАНИЦ

Публичный сервитут электросетевого комплекса ПС-35\10кВ "Староминский зерносовхоз 2" с прилегающими ВЛ, ПС и отпайками
(наименование объекта, местоположение границ которого описано)

План границ объекта

Выносной лист №12

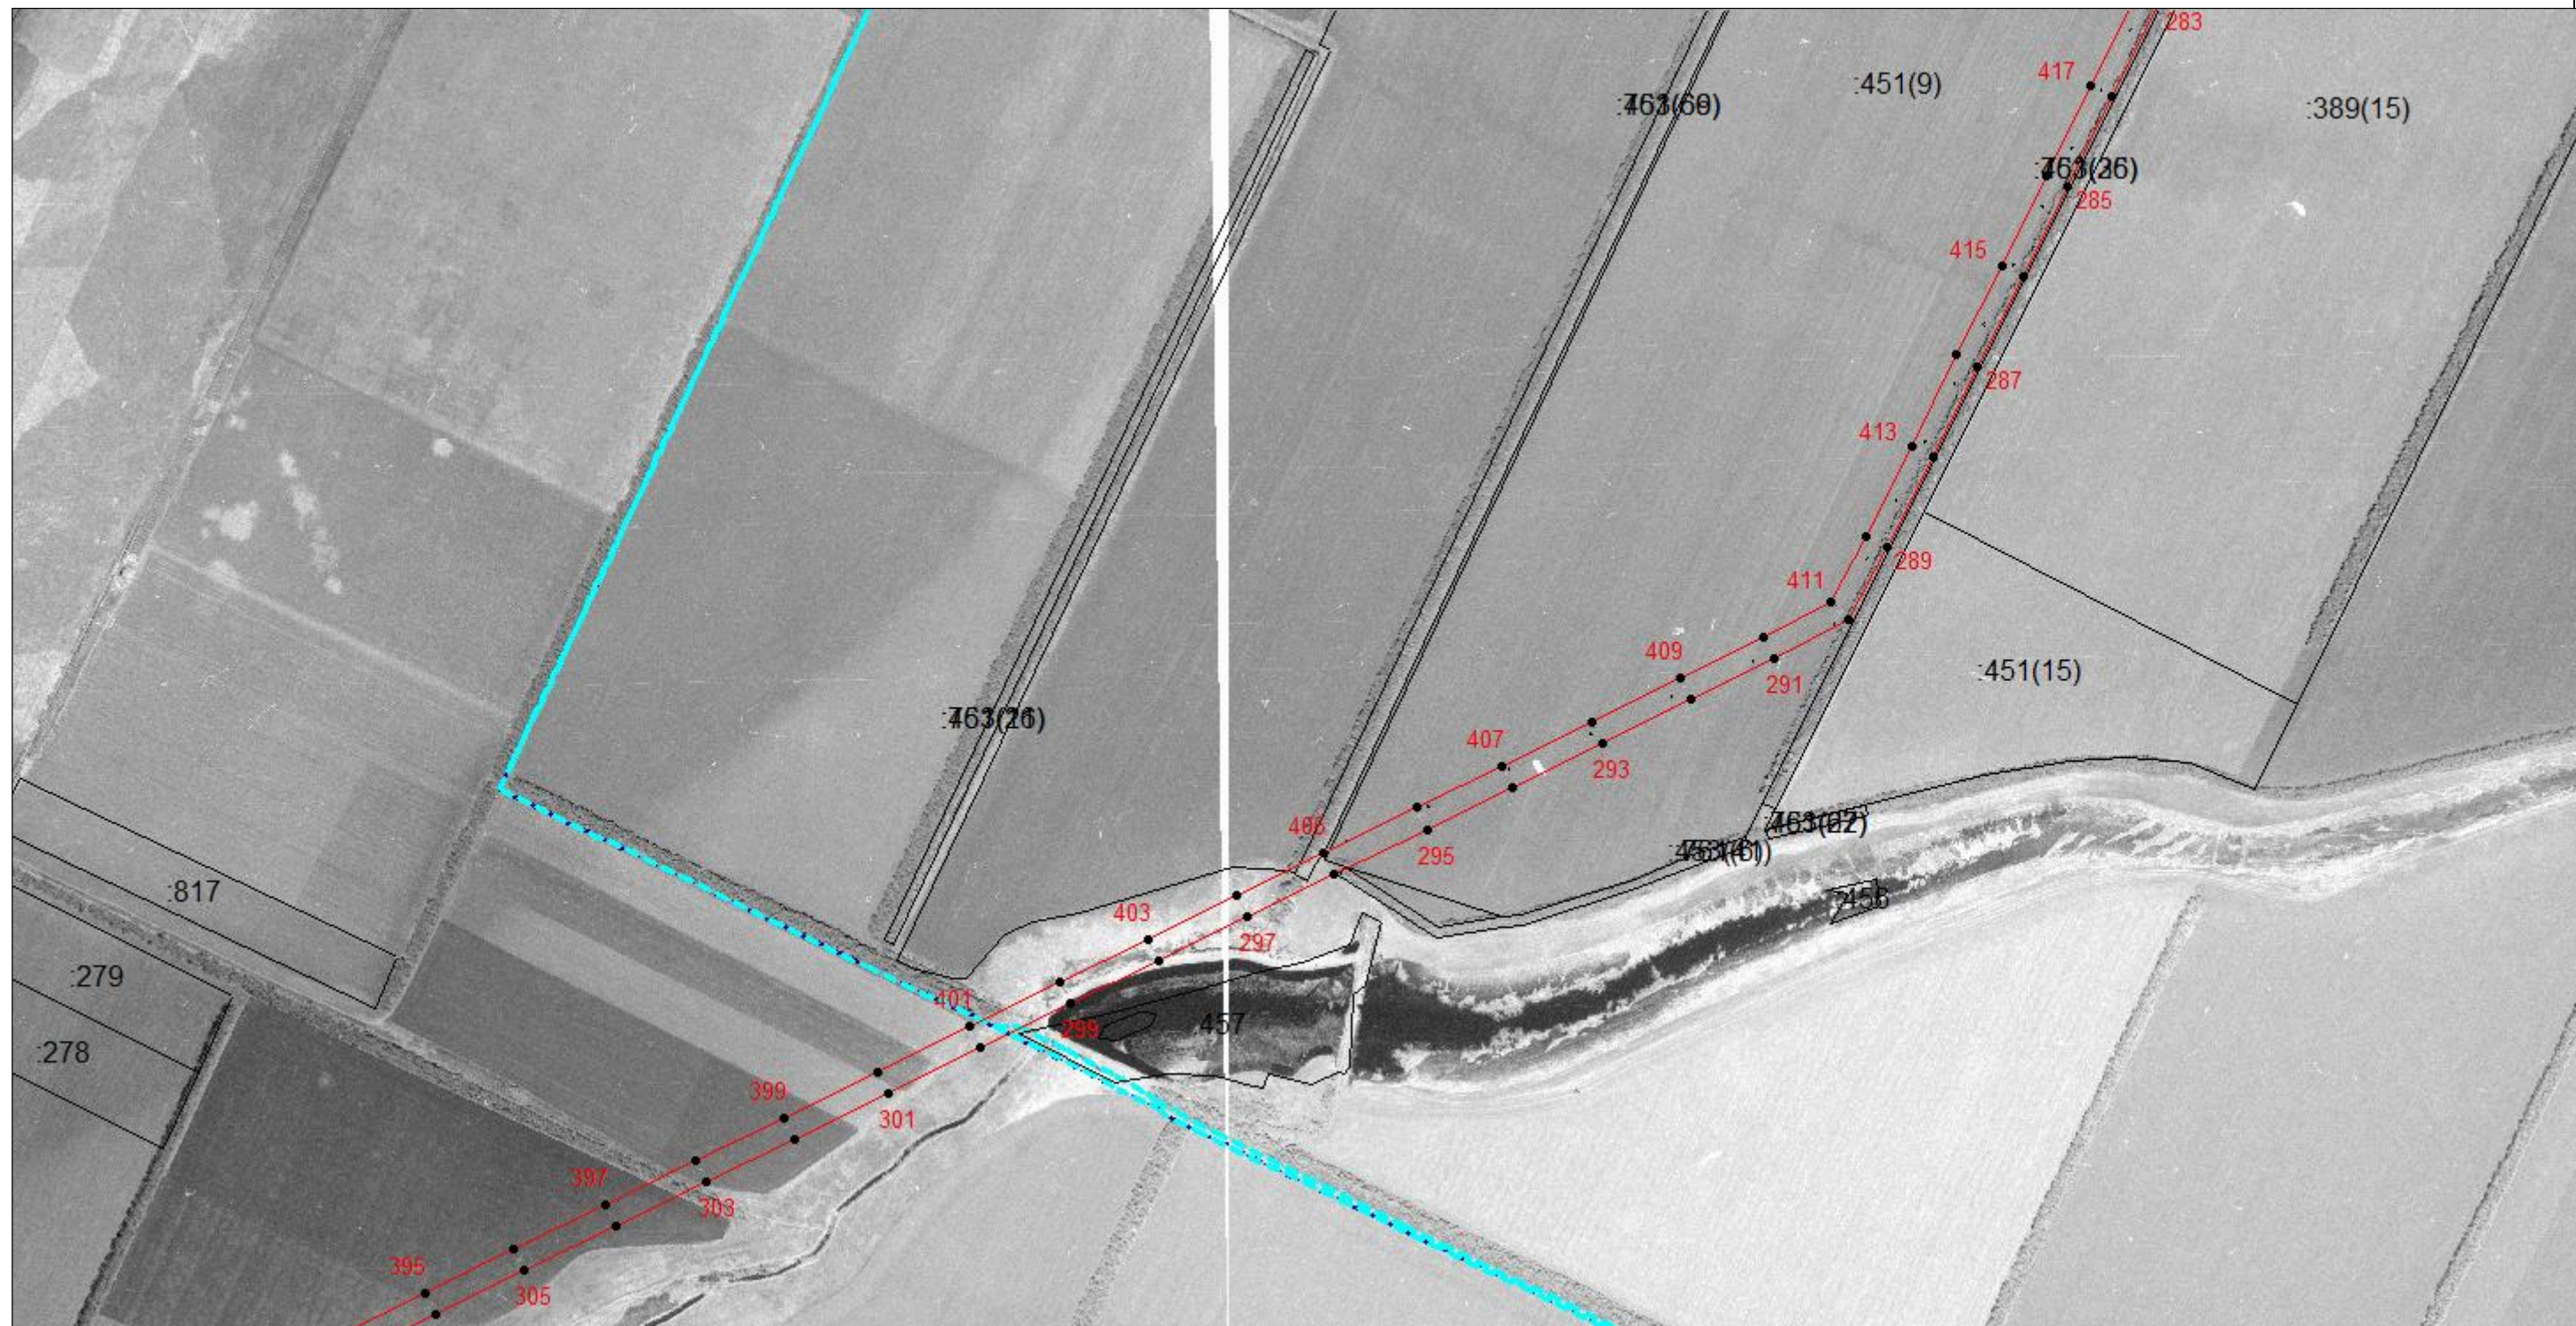

Масштаб 1:10000

Используемые условные знаки и обозначения: приведены на отдельной странице в конце раздела.

Подпись _____ Щебетунов Ю. Н. Дата 11 ноября 2020 г.


Место для оттиска печати (при наличии) лица, составившего описание местоположения границ объекта



ОПИСАНИЕ МЕСТОПОЛОЖЕНИЯ ГРАНИЦ
Публичный сервитут электросетевого комплекса ПС-35\10кВ "Староминский зерносовхоз 2" с прилегающими ВЛ, ПС и отпайками
(наименование объекта, местоположение границ которого описано)

План границ объекта

Выносной лист №13

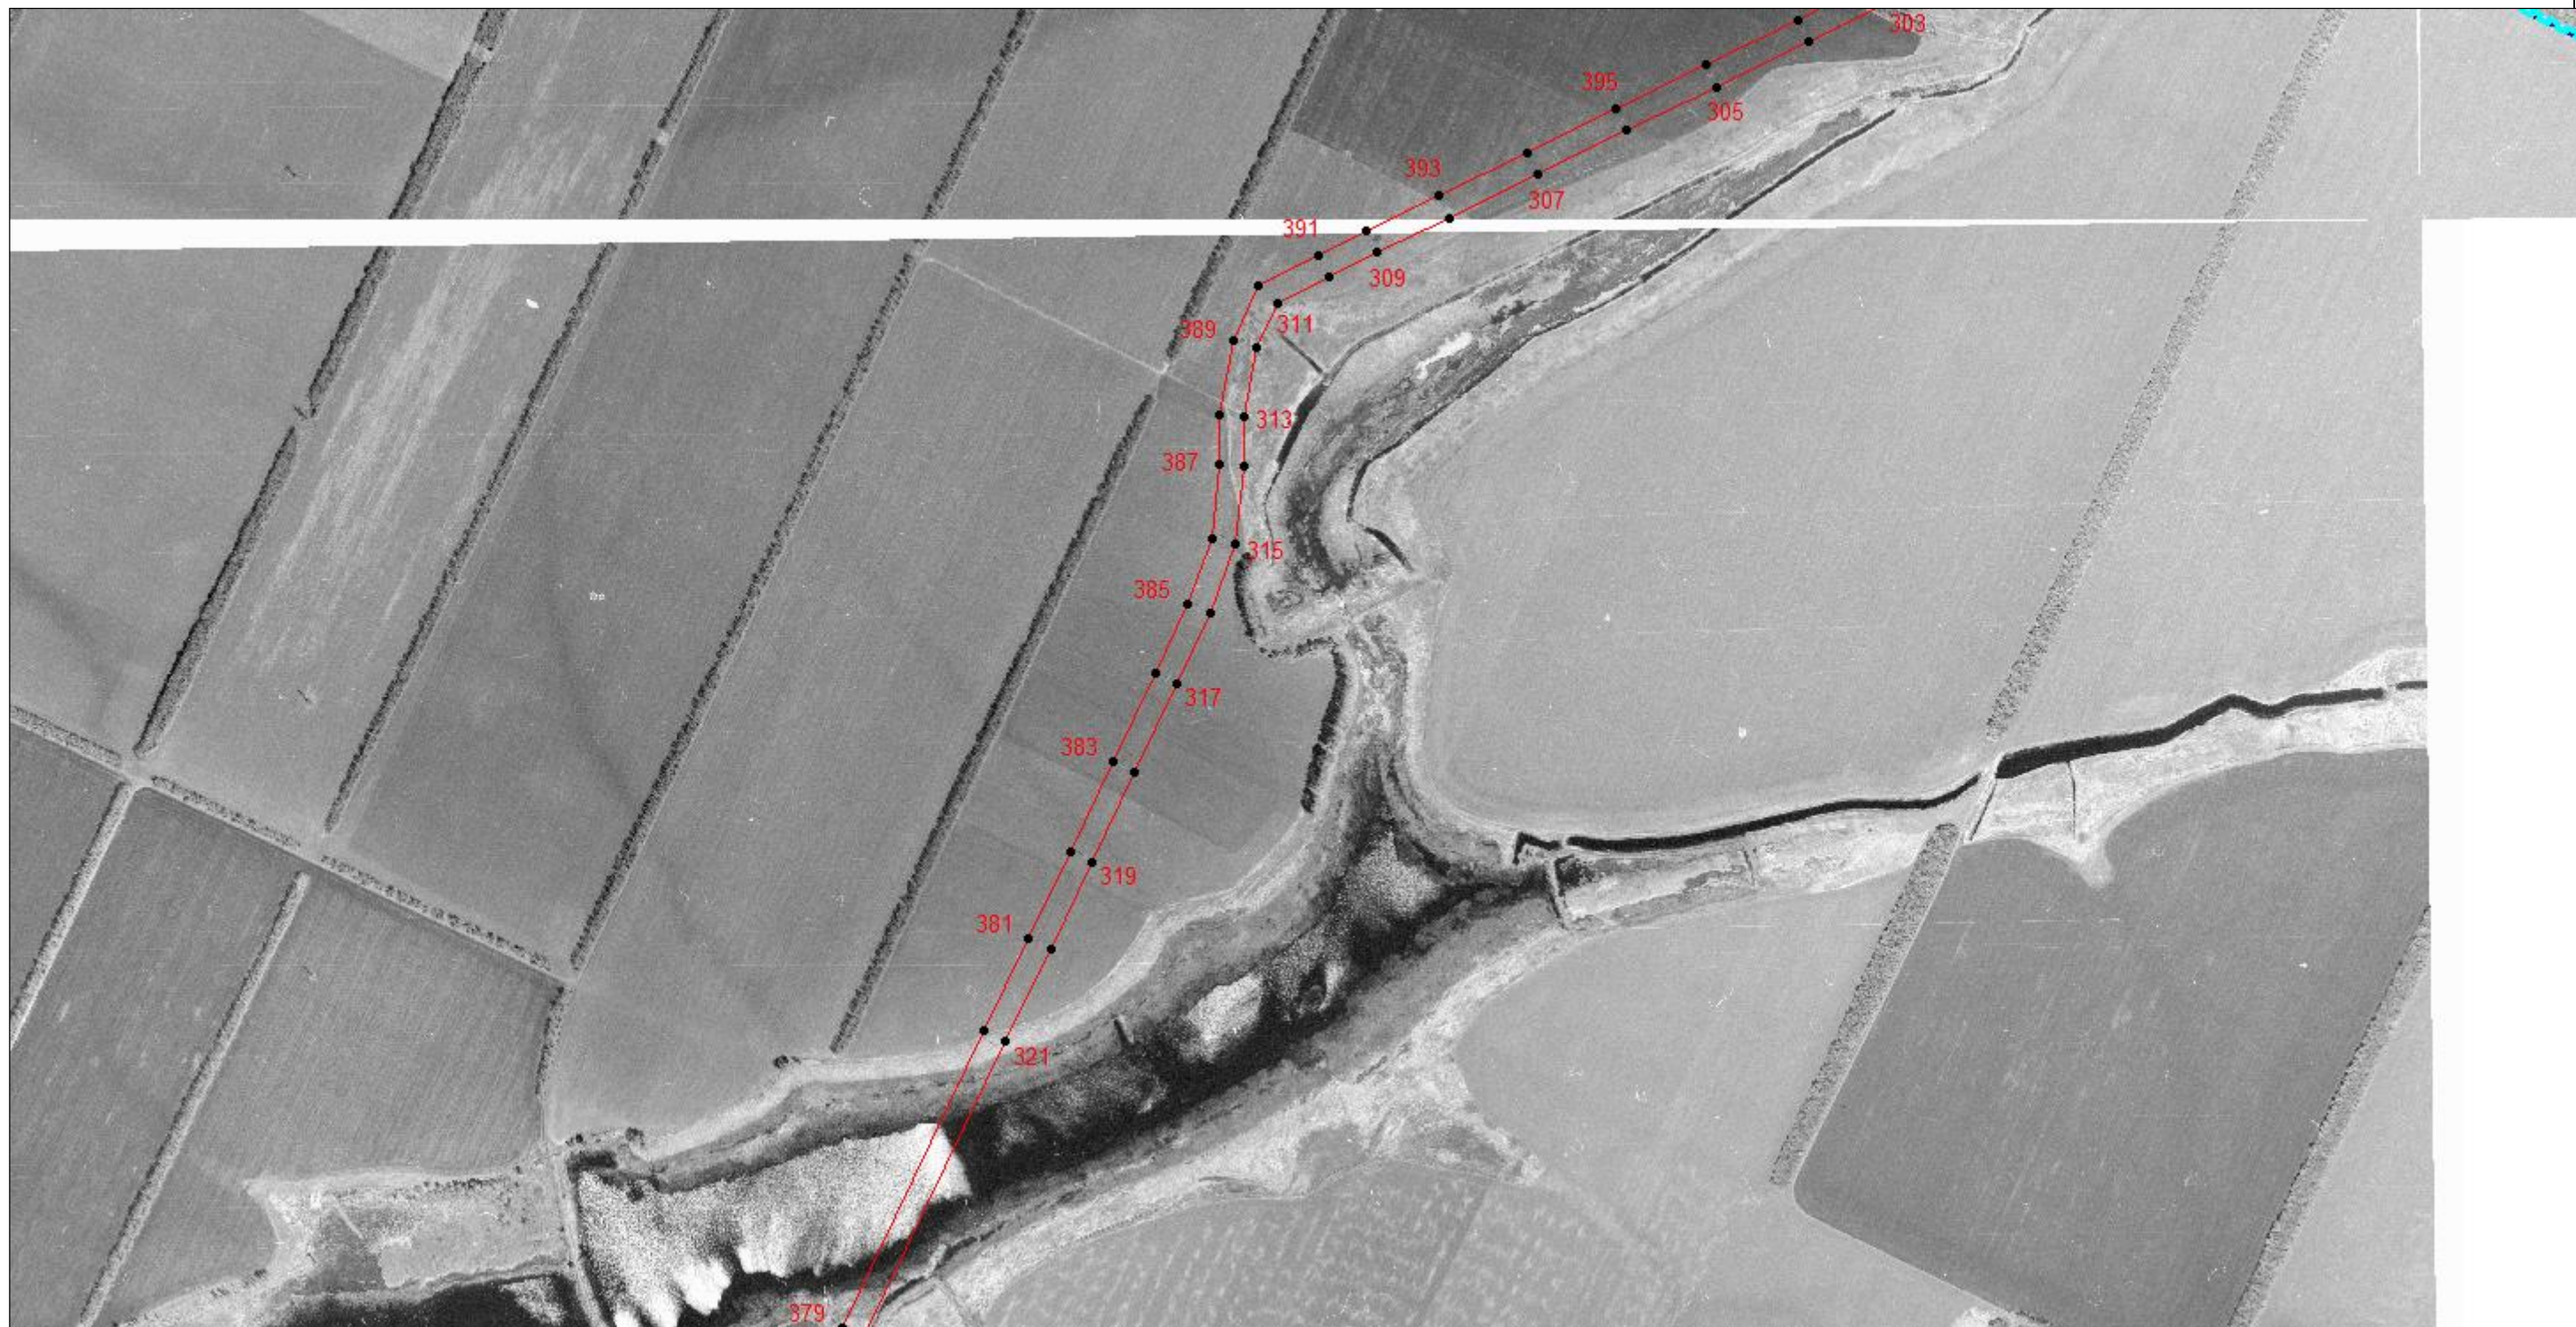

ОПИСАНИЕ МЕСТОПОЛОЖЕНИЯ ГРАНИЦ

Публичный сервитут электросетевого комплекса ПС-35\10кВ "Староминский зерносовхоз 2" с прилегающими ВЛ, ПС и отпайками
(наименование объекта, местоположение границ которого описано)

План границ объекта

Выносной лист №14



Масштаб 1:10000

Используемые условные знаки и обозначения: приведены на отдельной странице в конце раздела.

Подпись _____ Щебетунов Ю. Н. Дата 11 ноября 2020 г.

Место для оттиска печати (при наличии) лица, составившего описание местоположения границ объекта



ОПИСАНИЕ МЕСТОПОЛОЖЕНИЯ ГРАНИЦ
Публичный сервитут электросетевого комплекса ПС-35\10кВ "Староминский зерносовхоз 2" с прилегающими ВЛ, ПС и отпайками
(наименование объекта, местоположение границ которого описано)

План границ объекта

Выносной лист №15



аснодарского края

Масштаб 1:10000

Используемые условные знаки и обозначения: приведены на отдельной странице в конце раздела.
Подпись _____ *Щебетунов Ю. Н.* Дата *11 ноября 2020 г.*
Место для оттиска печати (при наличии) лица, составившего описание местоположения границ объекта



<div>ОПИСАНИЕ МЕСТОПОЛОЖЕНИЯ ГРАНИЦ</div> <div>Публичный сервитут электросетевого комплекса ПС-35\10кВ "Староминский зерносовхоз 2" с прилегающими ВЛ, ПС и отпайками</div> <div>(наименование объекта, местоположение границ которого описано)</div>
<div>План границ объекта</div>

<div>Используемые условные знаки и обозначения:</div> <div><div><div></div><div>— граница объекта,</div></div><div><div></div><div>— установленная граница муниципального образования,</div></div><div><div></div><div>— установленная граница населенного пункта,</div></div><div><div></div><div>— граница земельного участка,</div></div><div><div></div><div>— характерная точка объекта.</div></div></div>
