


**Схема размещения рекламной конструкции
на территории муниципального образования
Староминский район
автомобильная дорога "Краснодар - Ейск"
(173 км + 150 м, слева) М 1:500**

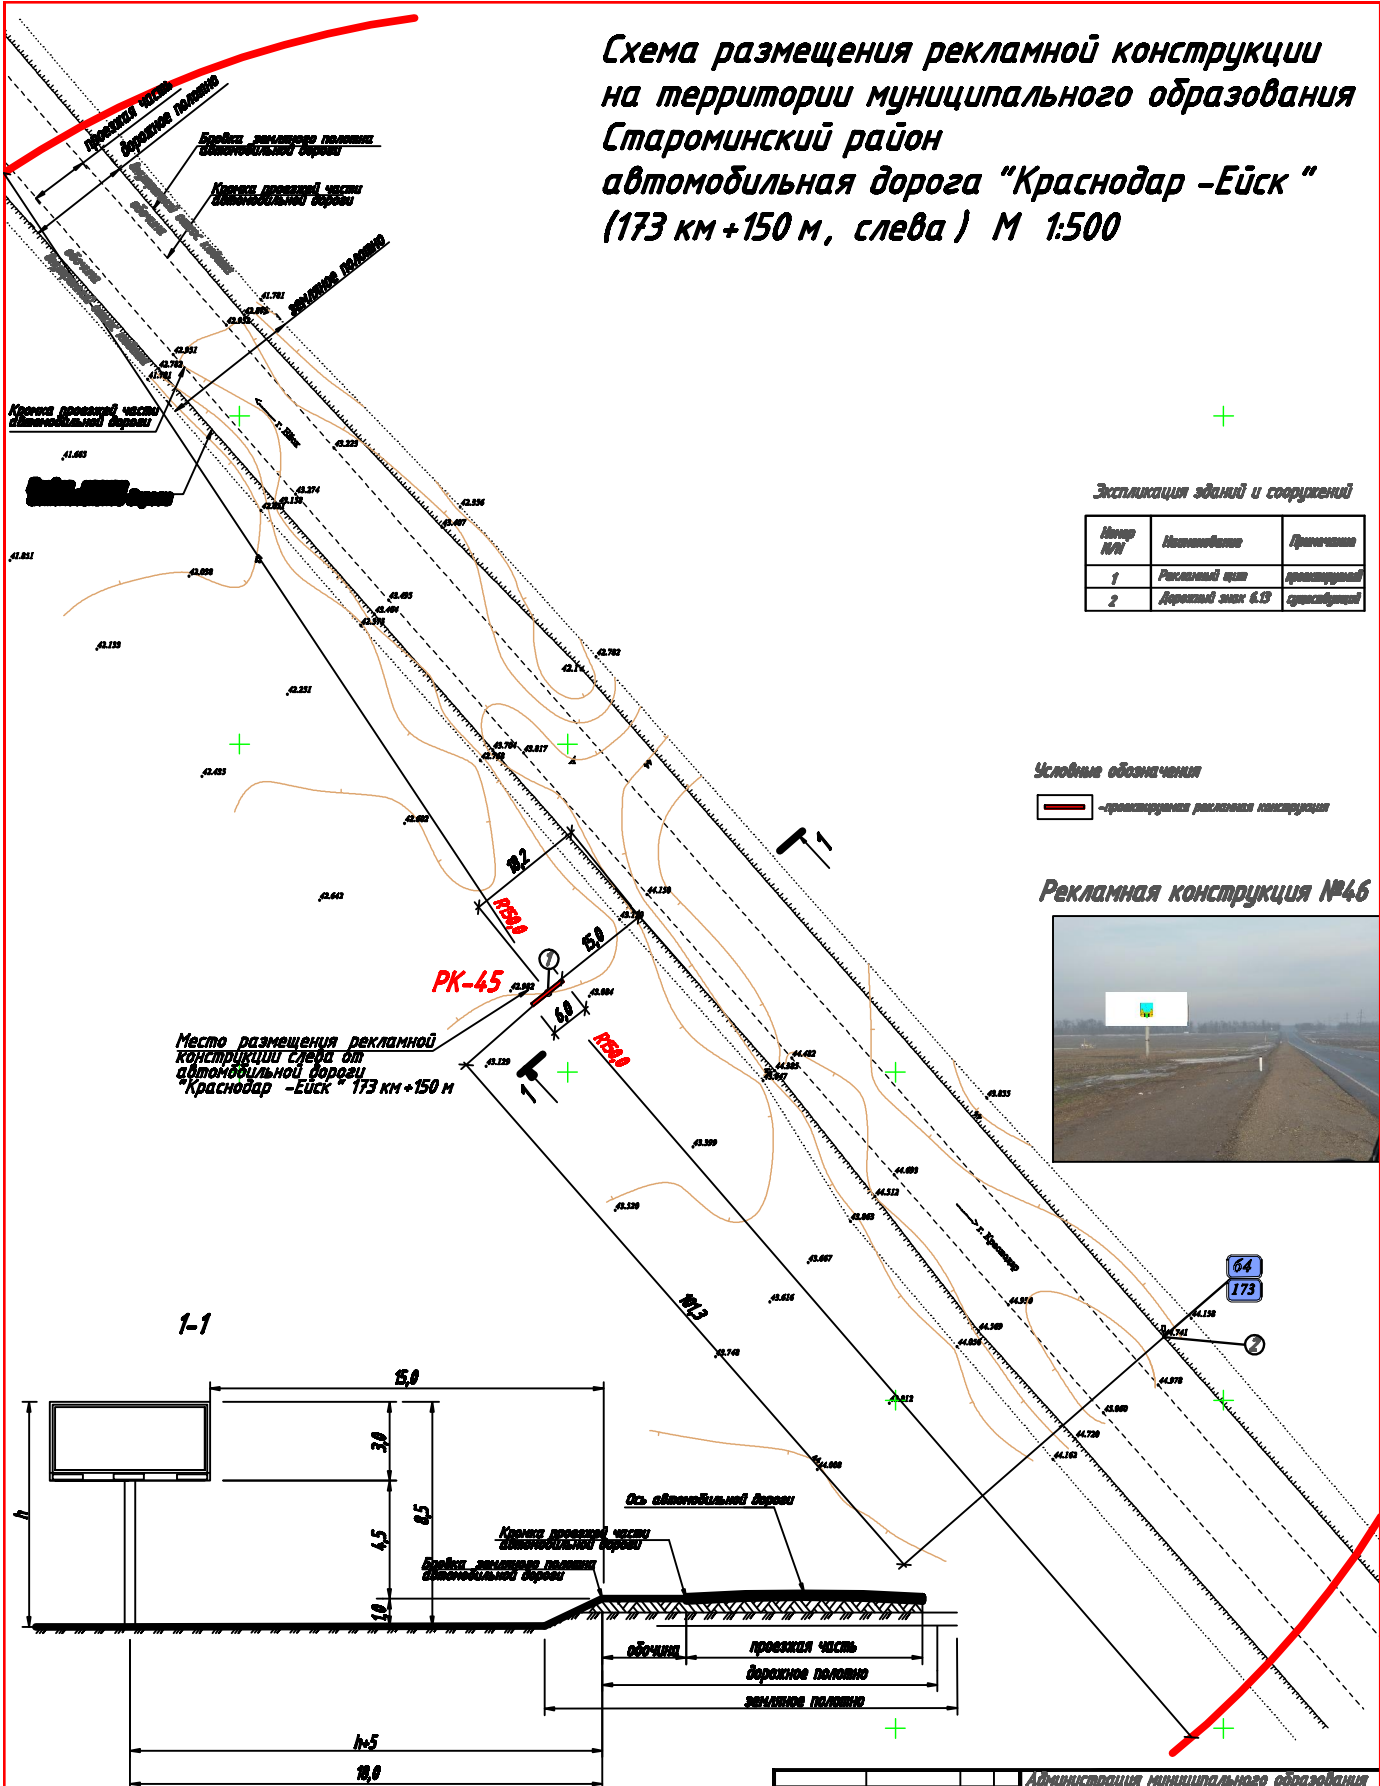

Экспликация зданий и сооружений

№ п/п	Наименование	Примечание
1	Рекламный щит	проектируемый
2	Дорожный знак 6.13	существующий

Условные обозначения

— проектируемая рекламная конструкция

Рекламная конструкция №46



Администрация муниципального образования Староминский район			
Староминское сельское поселение			
Руководитель Администрации С/П исполнитель: Бардык И.И.	Лист	Листов	Масштаб
Рекламная конструкция №46	1	1	1:500
Цели, задачи, сроки и дополнительная информация Староминский район			