


ЛИНИЯ СОВМЕЩЕНИЯ С ЛИСТОМ 5

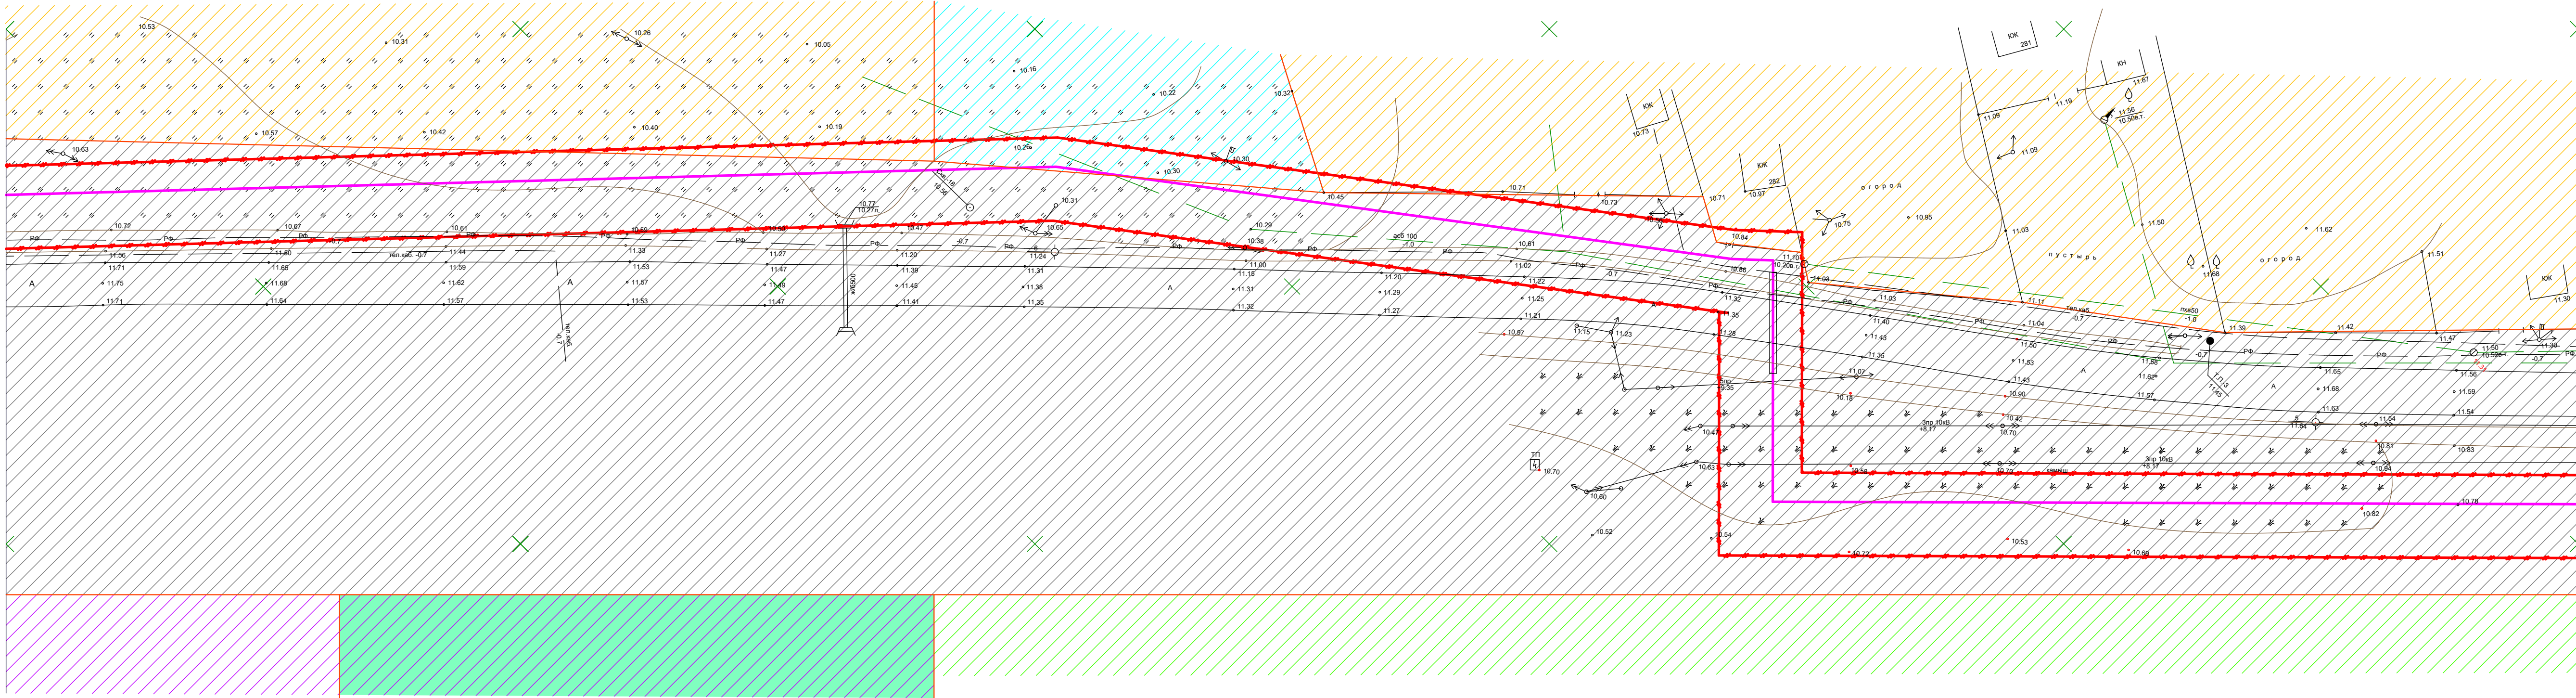

ЛИНИЯ СОВМЕЩЕНИЯ С ЛИСТОМ 2

- Центральная зона делового, общественного и коммерческого назначения (ОД-1)
- Зона застройки индивидуальными жилыми домами с содержанием домашнего скота и птицы (Ж-1Б)
- Зона застройки индивидуальными жилыми домами (Ж-1А)
- Зона застройки малоэтажными жилыми домами (Ж-Р)
- Зона сельскохозяйственных угодий (СХ-1)

						42/П-ПП			
						Проект планировки для размещения подводящего газопровода высокого давления к х. Западный Сосык с установкой ШРП			
Изм	Кол.уч.	Лист	№ докум.	Подп.	Дата	проект планировки	Студия	Лист	Листов
ГИП	Филько Н.Ю.						ПД	3	
Разработал	Филько Н.Ю.					Схема использования территории в период подготовки территории, границ зон с особыми условиями использования территории, границ территории объектов культурного наследия.	000 АгроСтройПроект		
Н.Контр.	Кузьменко С.И.								