


Корректировка проекта планировки квартала №131
в ст.Староминской
Староминского сельского поселения

Чертеж планировки с эскизом застройки территории (основной чертеж) до корректировки
М 1:2000

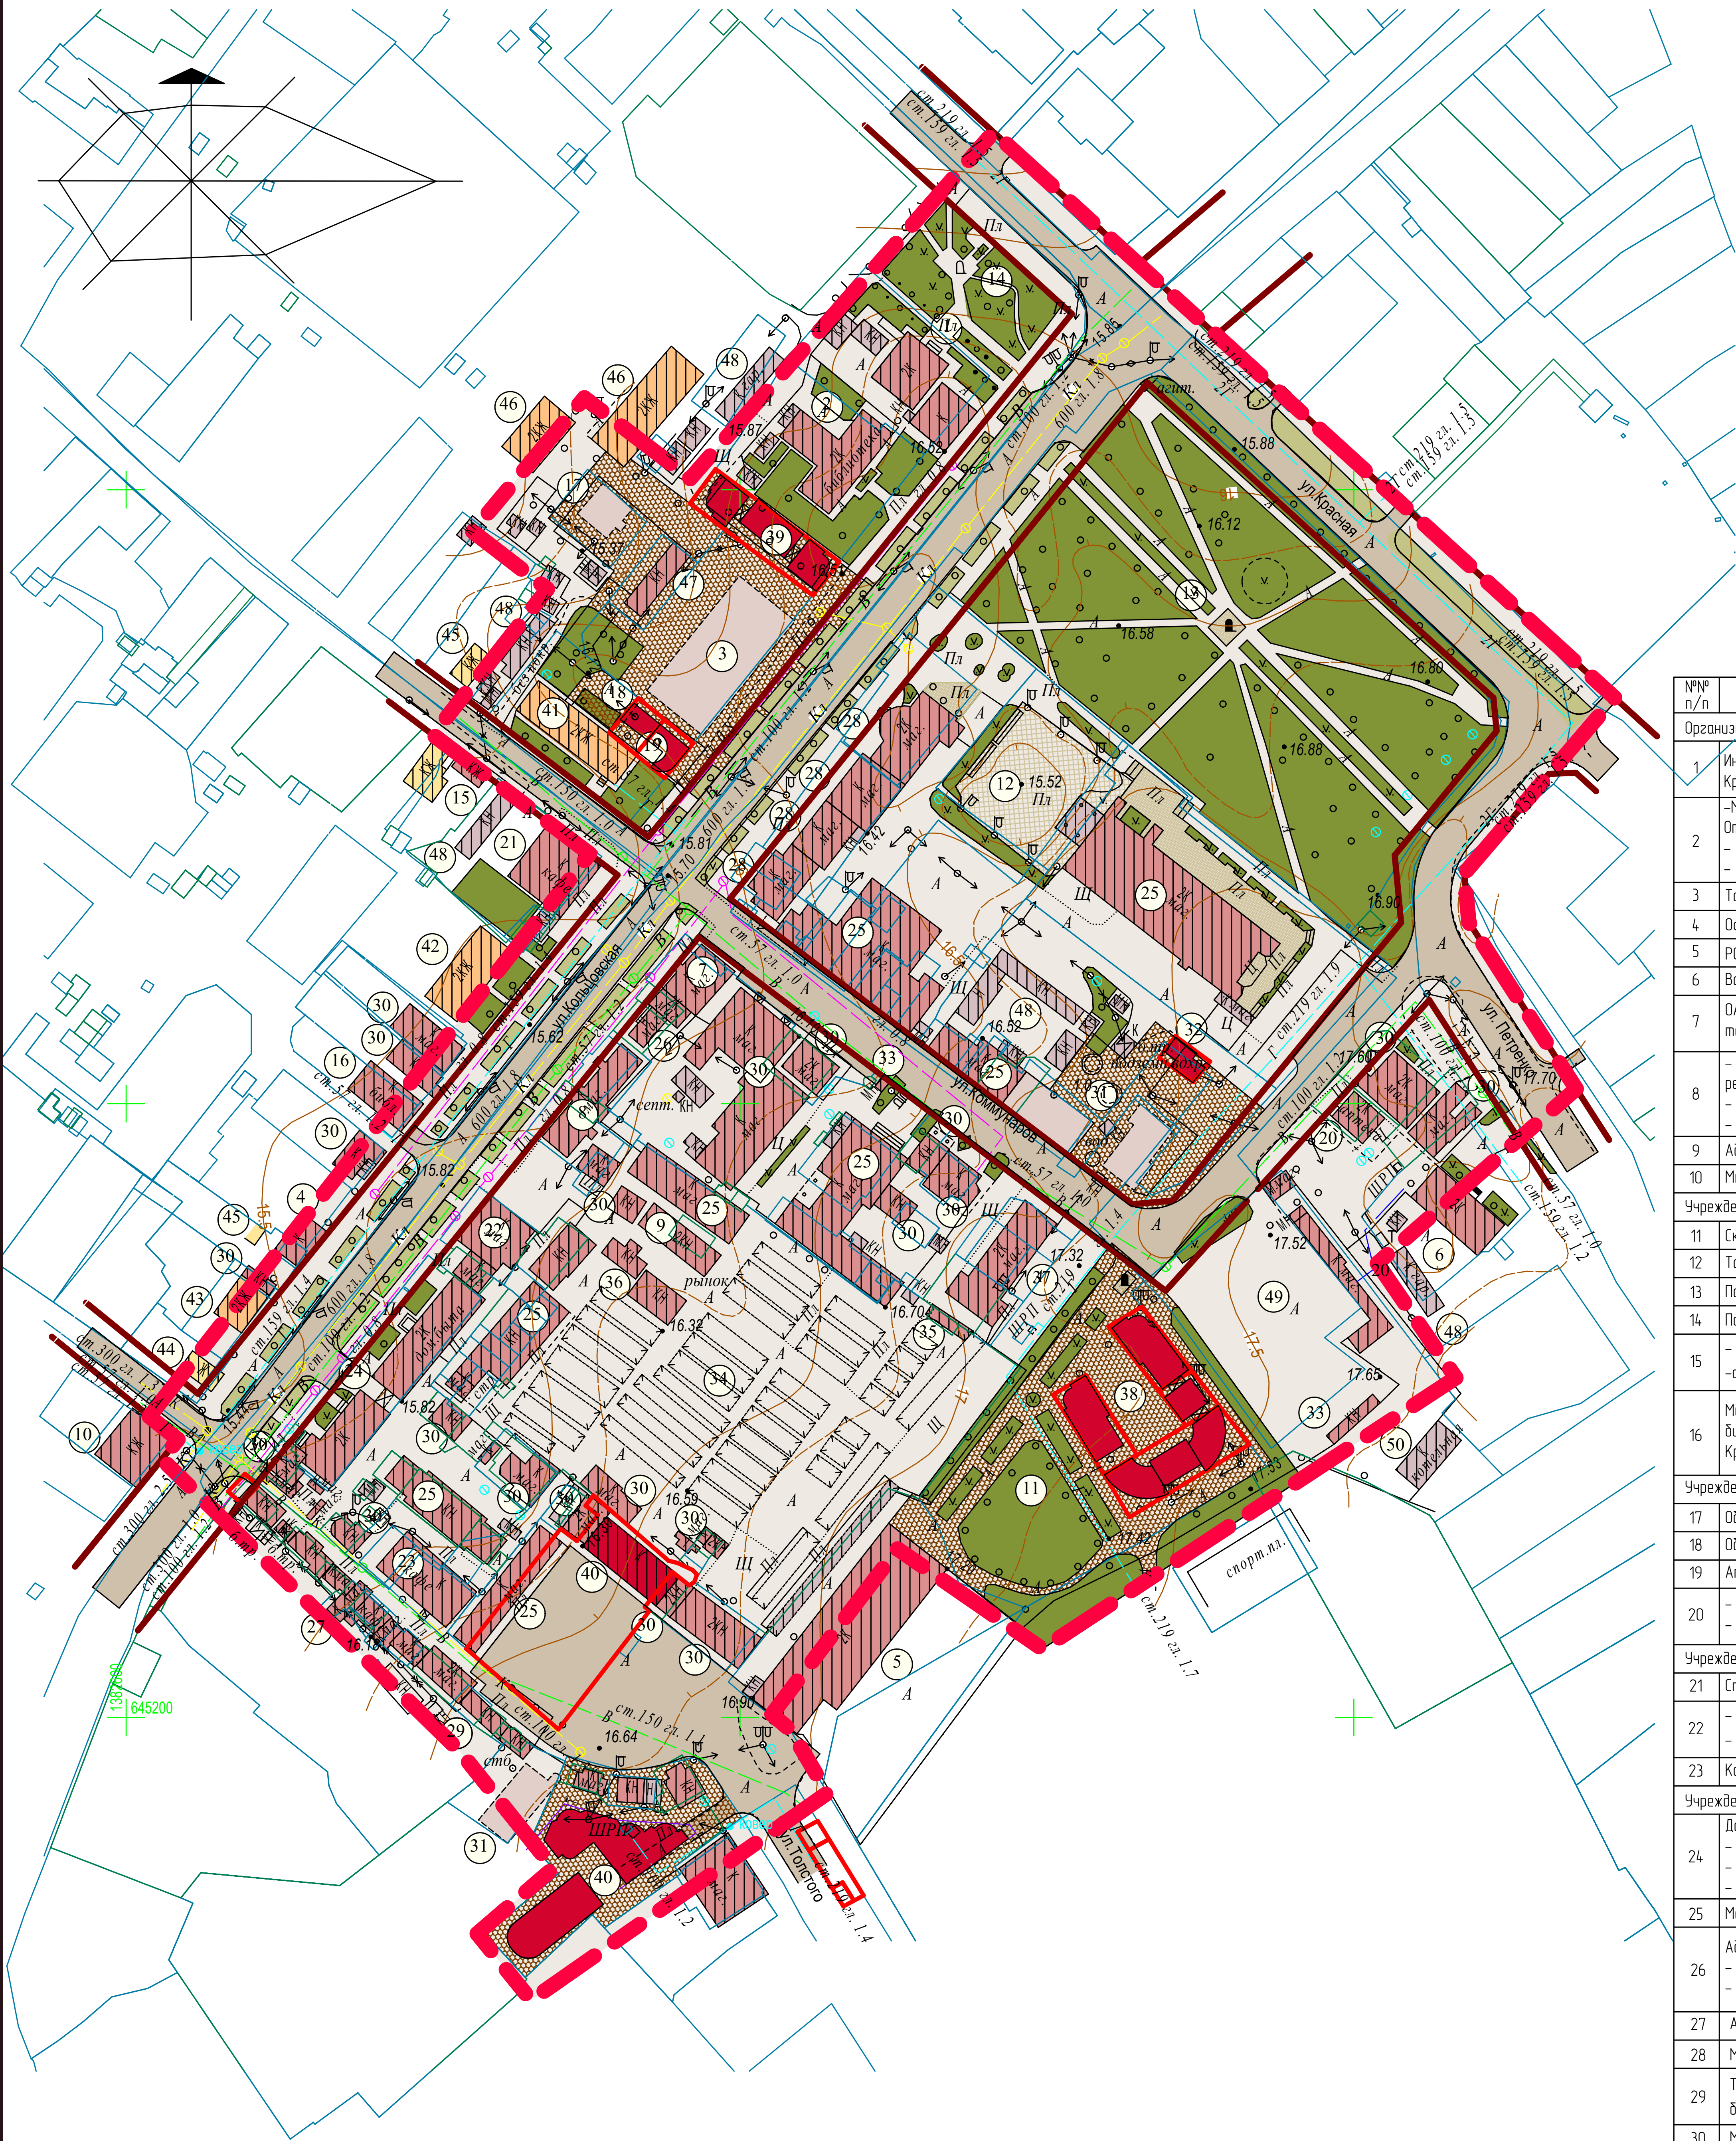

Экспликация

№№ п/п	Наименование	Кол-во	Этаж-ность	Примечание
Организации и учреждения управления, финансирования и связи				
1	Инспекция Федеральной налоговой службы по Староминскому району Краснодарского края	1	2	Сущ.
2	-МУК "Социально-культурный комплекс" Отдел ЗАГС Староминского района, - библиотека, - административно – офисные помещения	1	2	Сущ.
3	Торгово – административное здание	1	-	Стр.
4	Офисное здание с магазином ритуальных товаров	1	1	Сущ.
5	РОСТО (бывший ДОСААФ)	1	2	Сущ.
6	Военный комиссариат Староминского района	1	2	Сущ.
7	ОАО "Россельхозбанк" ДО Староминский с размещением объектов торговли, общественного питания и бытового обслуживания	1	1	Сущ.
8	- Староминского отдела Управления Федеральной регистрационной службы по Краснодарскому краю, - административные и офисные помещения, - объекты торговли.	1	1	Сущ.
9	Административно – торговое здание	1	2	Сущ.
10	Многофункциональный центр	1	1	Сущ.
Учреждения культуры и искусства				
11	Сквер 40 лет Победы	1	-	Сущ.
12	Танцевально – развлекательный центр "СТАРС"	1	-	Сущ.
13	Парк	1	-	Сущ.
14	Парк	1	-	Сущ.
15	- Выставочный зал, - административно офисное помещение	1	2	Сущ.
16	Муниципальное учреждение культуры "Староминской центральной библиотечной системы" администрации Староминского района Краснодарского края	1	1	Сущ.
Учреждения здравоохранения и социального обеспечения				
17	Объект здравоохранения	1	-	Стр.
18	Объект здравоохранения	1	-	Проект.
19	Аптека	1	-	Проект.
20	- Аптека, - магазин	1	2	Сущ.
Учреждения общественного питания				
21	Столовая №1	1	1	Сущ.
22	- Кафе Староминское РАЙПО, - магазин	1	1	Сущ.
23	Кафе	1	1	Сущ.
Учреждения бытового обслуживания и торговли				
24	Дом быта, - здание КБО, - магазин верхней одежды, - магазин	3	1-2	Сущ.
25	Магазин	8	1-2	Сущ.
26	Административное здание в составе - объекты образовательного, культурно-бытового, социального назначения - объекты общественного использования	1	1	Сущ.
27	Ателье	1	2	Сущ.
28	Магазин	4	1-2	Сущ.
29	Торговый ряд с объектами торговли, общественного питания и бытового обслуживания	4	1	Сущ.
30	Магазин	27	1-2	Сущ.
31	Магазин	2	1	Сущ.
32	Магазин	1	-	Проект.
33	Торговый павильон	2	1	Сущ.
34	Староминский рынок	1	1	Сущ.
35	Торговые павильоны	1	1	Сущ.
36	Магазин	2	1	Сущ.
37	Торговый комплекс, малое предприятие Укласса вредности	1	2	Сущ.
38	Торгово – бытовый комплекс в составе - магазины - кафе на 50 посадочных мест, - помещения бытового обслуживания, магазины S=110м²	1	-	Проект.
39	Торгово – бытовый комплекс с офисными помещениями, офисные помещения, магазины S=110м²	1	-	Проект.
40	Здание многофункционального назначения, S=1981,18м²	2	-	Проект.
Жилые дома				
41	Двухэтажный 16 квартирный жилой дом	1	2	Сущ.
42	Малоэтажный 8 квартирный жилой дом	1	2	Сущ.
43	Малоэтажный 4 квартирный жилой дом	1	2	Сущ.
44	Малоэтажный 4 квартирный жилой дом	1	2	Сущ.
45	Для индивидуального жилищного строительства и ведения личного подсобного хозяйства	2	1	Сущ.
46	Малоэтажный многоквартирный жилой дом	2	2	Сущ.
Зона инженерной и транспортной инфраструктур				
47	Гараж акционерного коммерческого Сберегательного банка Российской Федерации	1	1	Сущ.
48	Гараж	5	1	Сущ.
49	Платная стоянка Староминского РАЙПО	1	1	Сущ.
50	Котельная теплоснабжения Староминского РАЙПО	1	1	Сущ.

Условные обозначения

	Граница проекта планировки
	Красная линия
	Земельные участки стоящие на кадастре
	Граница отвода под текущее строительство
	Существующие здания делового, коммерческого и общественного назначения
	Существующие 2-5этажные многоквартирные жилые здания
	Существующие индивидуальные жилые здания
	Существующие здания и сооружения хозяйственного назначения
	Строящиеся здания делового, коммерческого и общественного назначения
	Автомобильные дороги местного значения в границах населенных пунктов поселения
	Внутрихозяйственные дороги и проезды
	Тротуарное покрытие
	Зеленые насаждения общего пользования
	Санитарно-защитное озеленение

						242-1-ПП			
						Корректировка проекта планировки квартала № 131 в ст-це Староминской			
Изм.	Кол. уч.	Лист	№ док	Подпись	Дата	Проект планировки	Стодия	Лист	Листов
							ПП	ПП-1	1
ГИП		Горб Т.Н.			06.2017г	Чертеж планировки с эскизом застройки территории (основной чертеж) до корректировки М 1:2000	000 "AAA "		
Разработал		Кожикова НН			06.2017г				